



Sperruplan
1:50

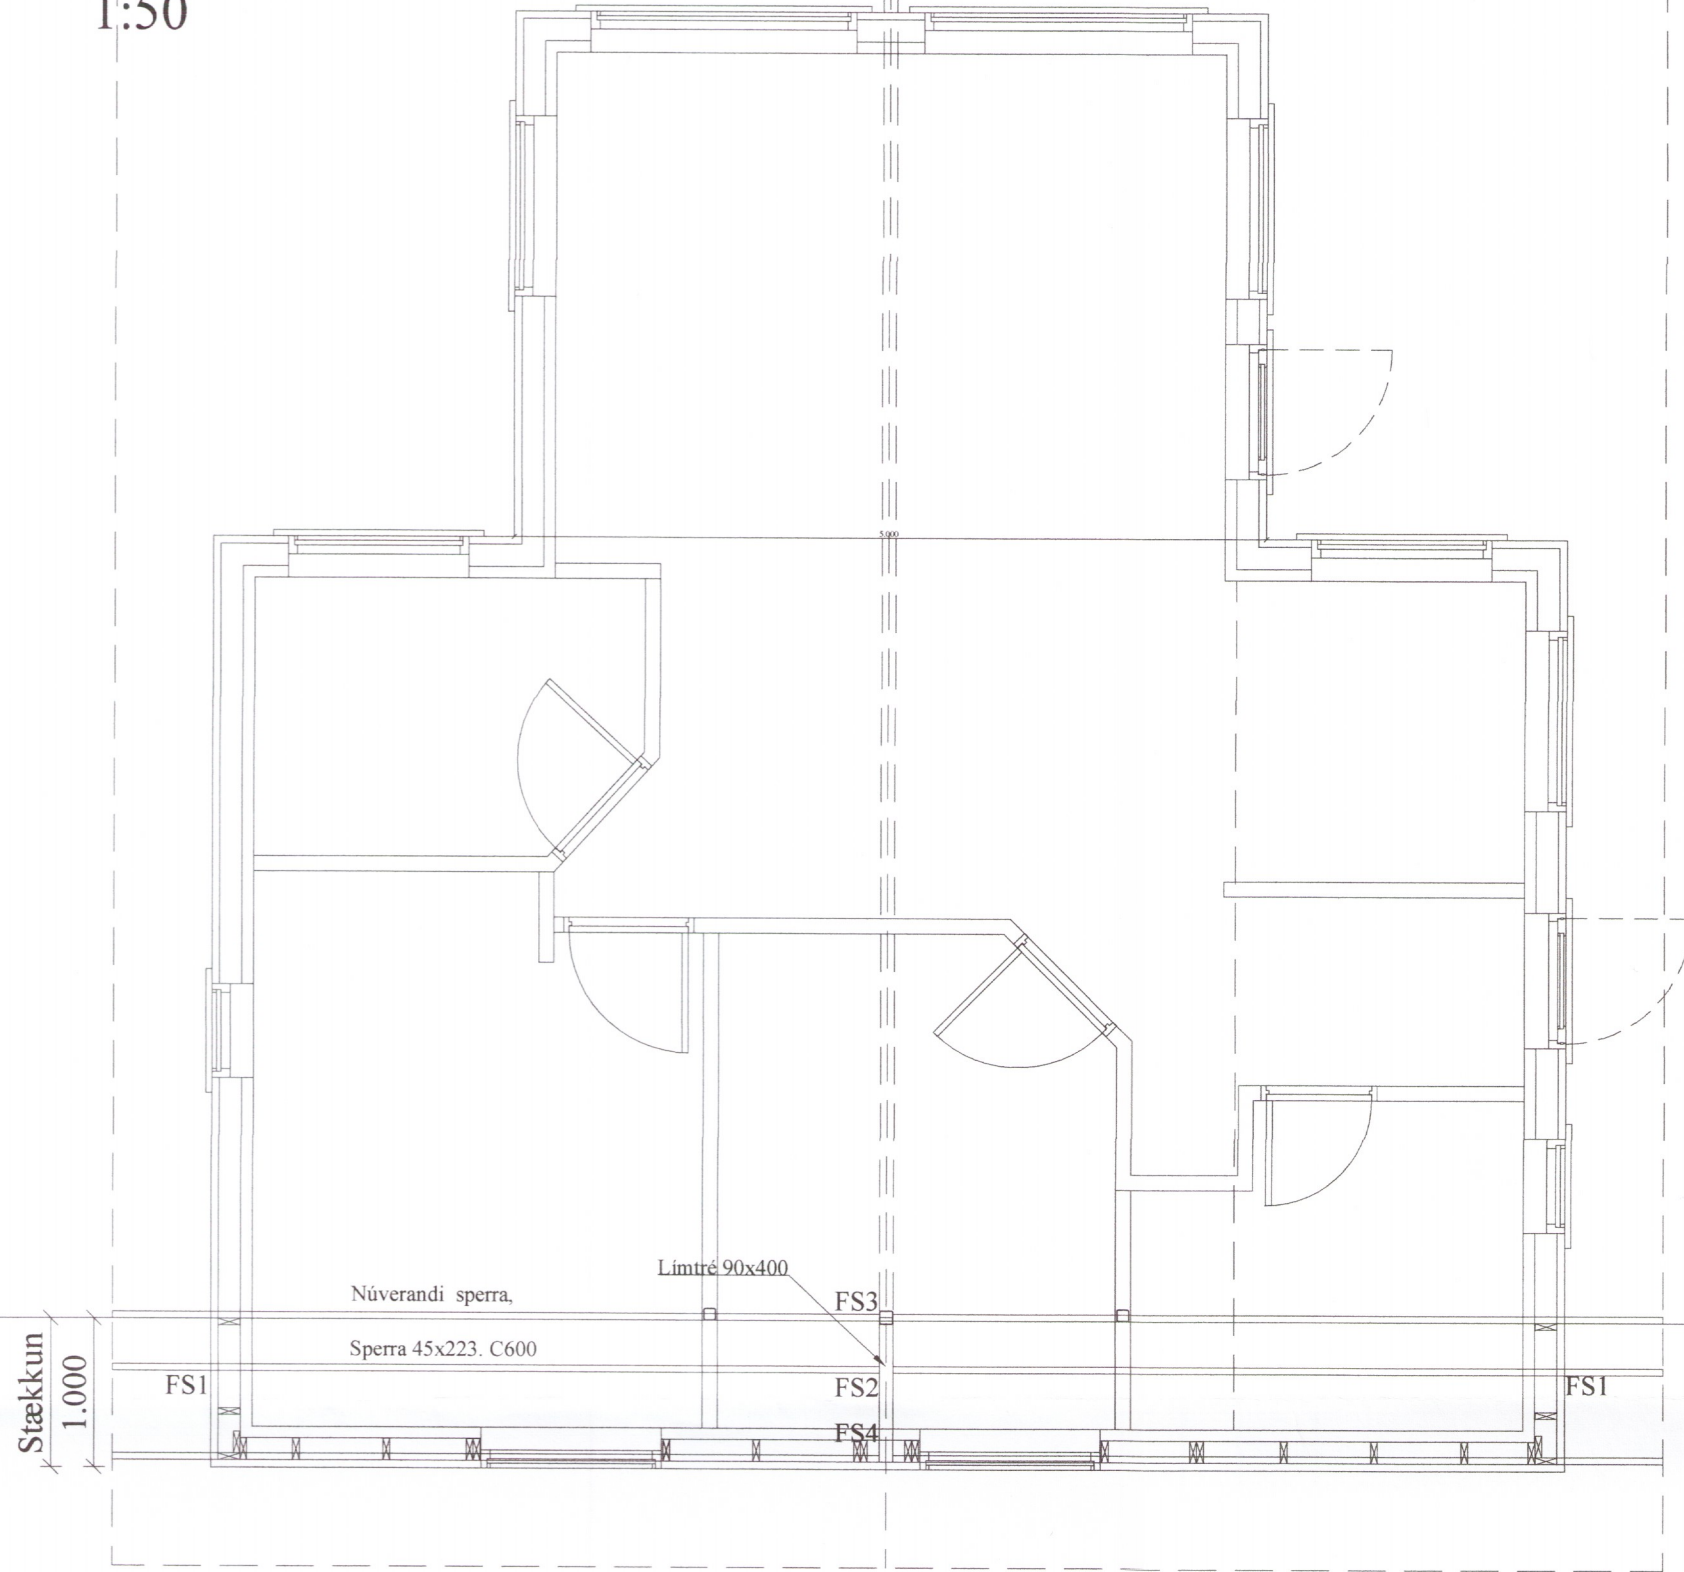

Milligólf
1:50

0104

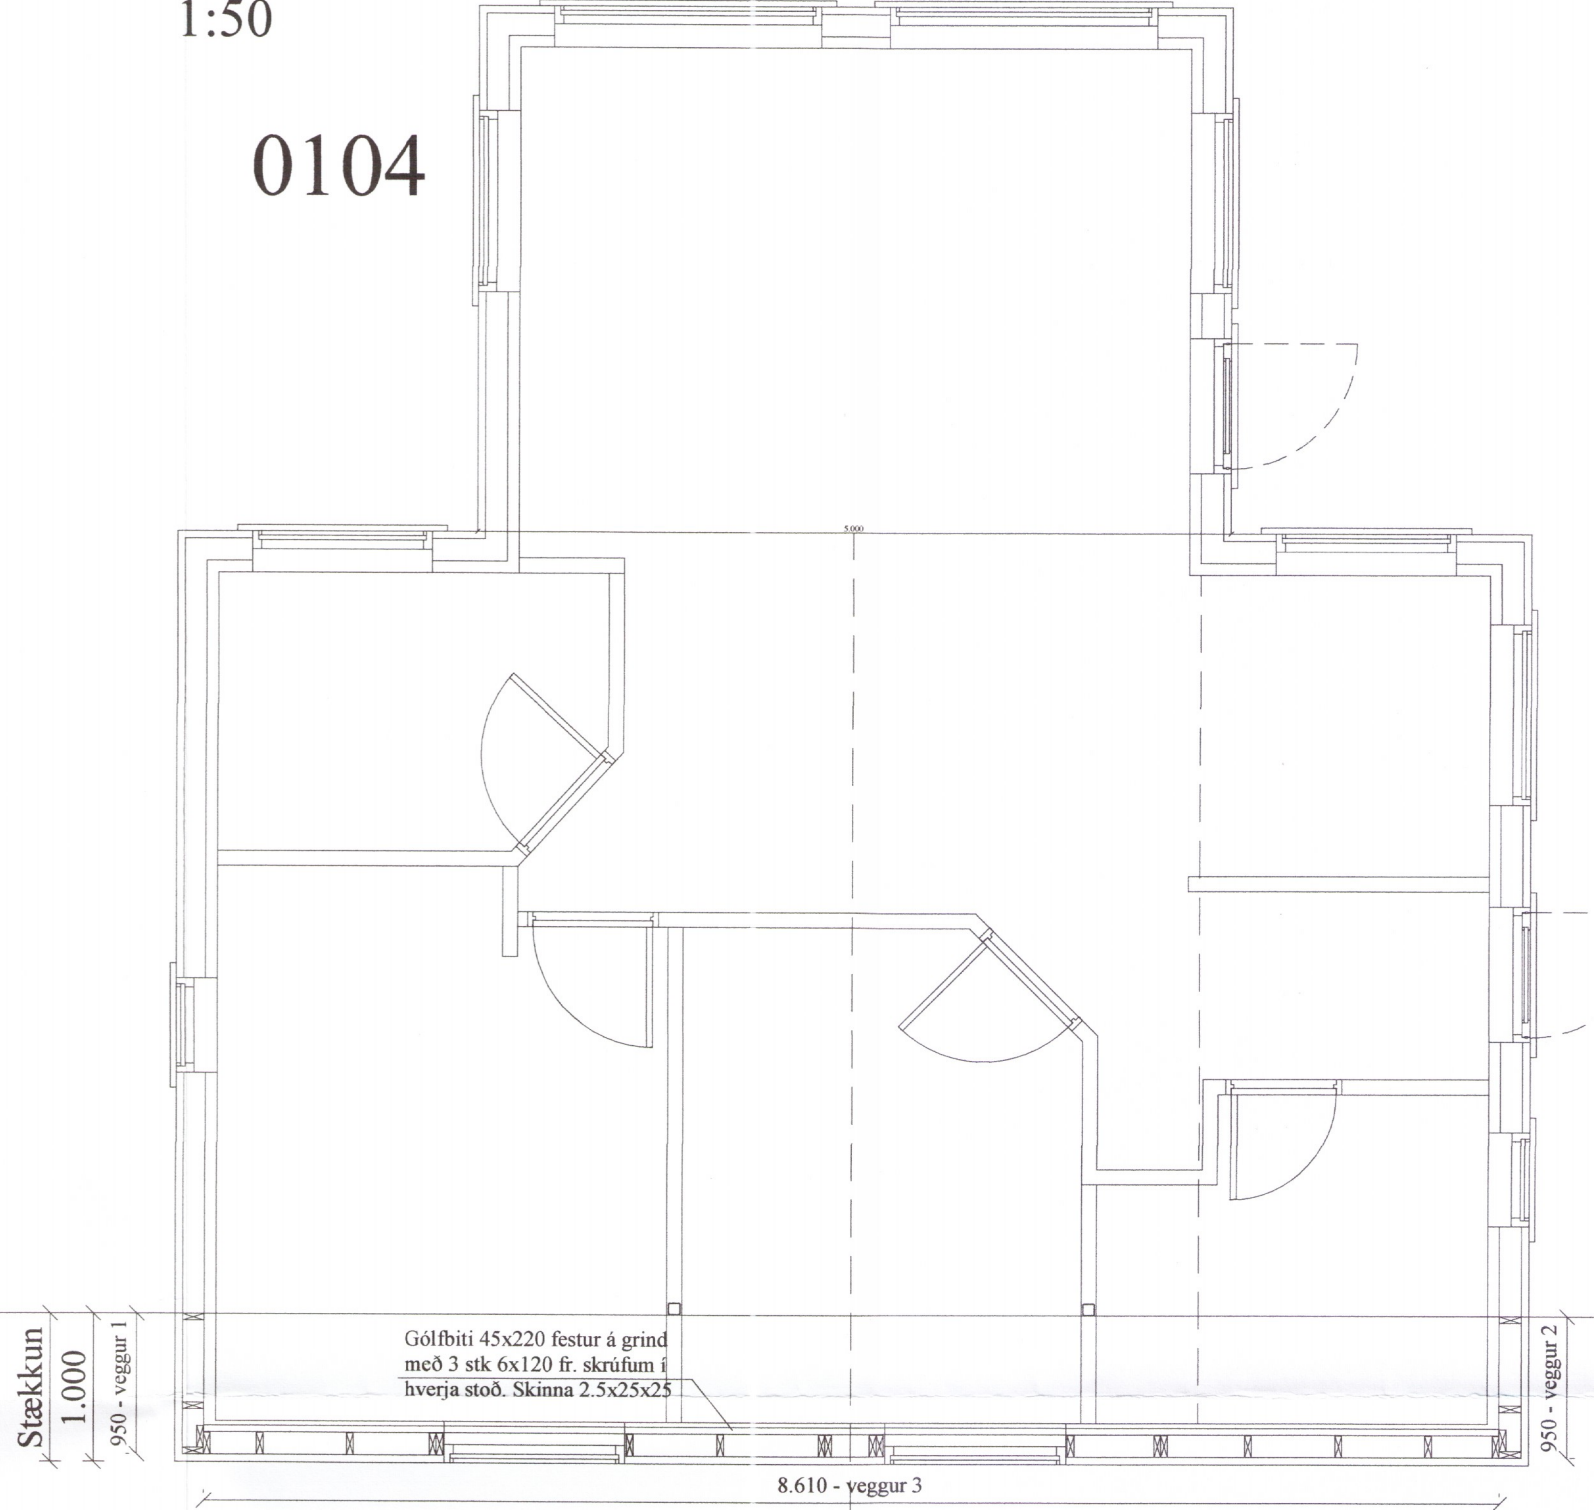


Umhverfis- og tæknisvið Uppsveita
Yfirfarið
09. sep. 2019
David Sig
Byggingarfulltrúi

Almennar skýringar - þakvirki

Allur viður er C18 eða betra. Við utanhúss skal fúverja. Allur saumur og festingar utanhúss skal vera með heitizinkhúð eða ryðfrítt. Þak þéttklæðist með borðaklæðningu (25/150) er festist með heitgalv. saum 31/70 (3"), minnst 3 stk. í sperru/borð, 1 m inn á þakbrúnir skulu koma 4 stk. í sperru/borð. Öll mál í mm nema annað komi fram. Loftun skal gerð með 2x2 stk. Ø40 í hvert sperrubil. Lofta skal yfir limtrésbíta, minnst 20 mm.

Festingar:
FS1
2 stk. þakásanker (Simpson Strong Tie) nr. 290, saumur/skrúfur 4x4 stk. 4/40.
FS2 - FS3- FS4
Sjá sérteikningu.

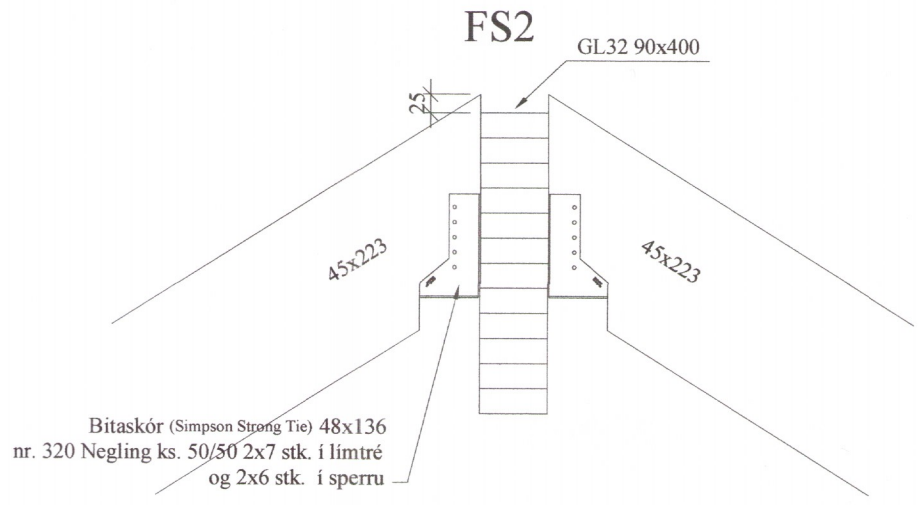

2937-19

Br. nr.	Dags.	Af.	Breyting
(A)			
(B)			
Þórisstaðir 2 (Frístundahús) Grímsnes og Grafningshreppi			Teikn nr: 270
Burðarvirki Sperruplan og festingar.			Frumstærð: A2
Dags:	8.11.19	Mkv:	1:50/10
Hann:	GÞS	V.nr:	18 029
Samb:		V.nr:	18 029

VGS
VERKFRÆÐISTOFA
GUÐJÓNS P. SIGFÚSSONAR EHF.
AUSTURVEGI 42, 2.HÆÐ,
800 SELFOSS
S: 482 2805, F: 482 3818
NETFANG: VGS@VGS.IS