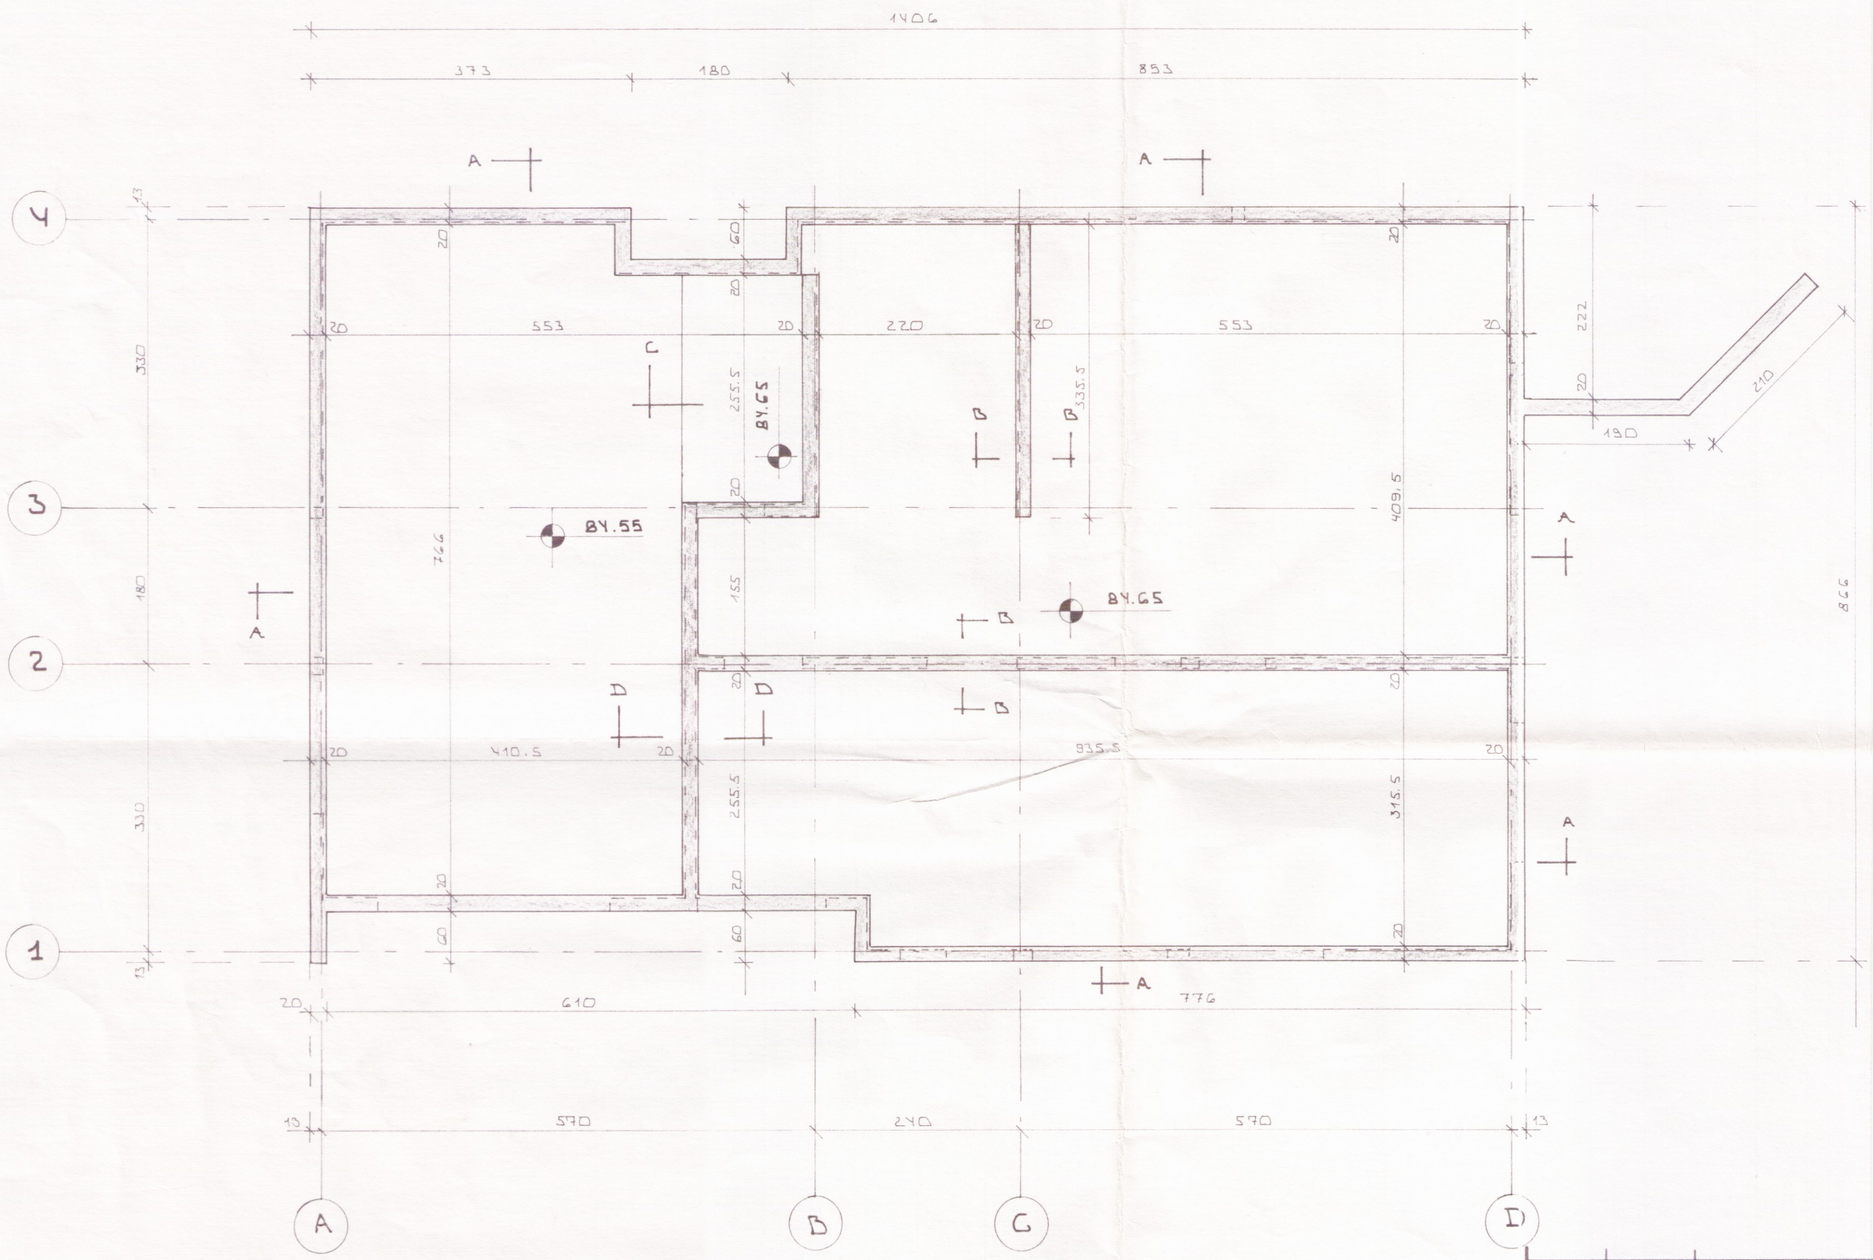


GRUNNMYND ~1:50

| BR.NR. | DAGS | EÐLI BREYTINGAR | SIGN. |
|---|---|---|---|
| | | | |

ÍBÚÐARHÚS GEORGS OTTOSSONAR AÐ FLÚÐUM
HRUNAMANNAHREPPI
GRUNNMYND ~ UNDIRSTÖÐUR

2937

MÆLIKV. ~1:50

DAGS. ÁGÚST '83
HANNAÐ
TEIKNAÐ
VERK NR. 8339

SIGURÐUR ÞORLEIFSSON TÆKNIFRÆÐINGUR F.T.F.I.
STRANDGÖTU 11 HAFNARFIRÐI SÍMI 54751

BLAÐ NR. 01