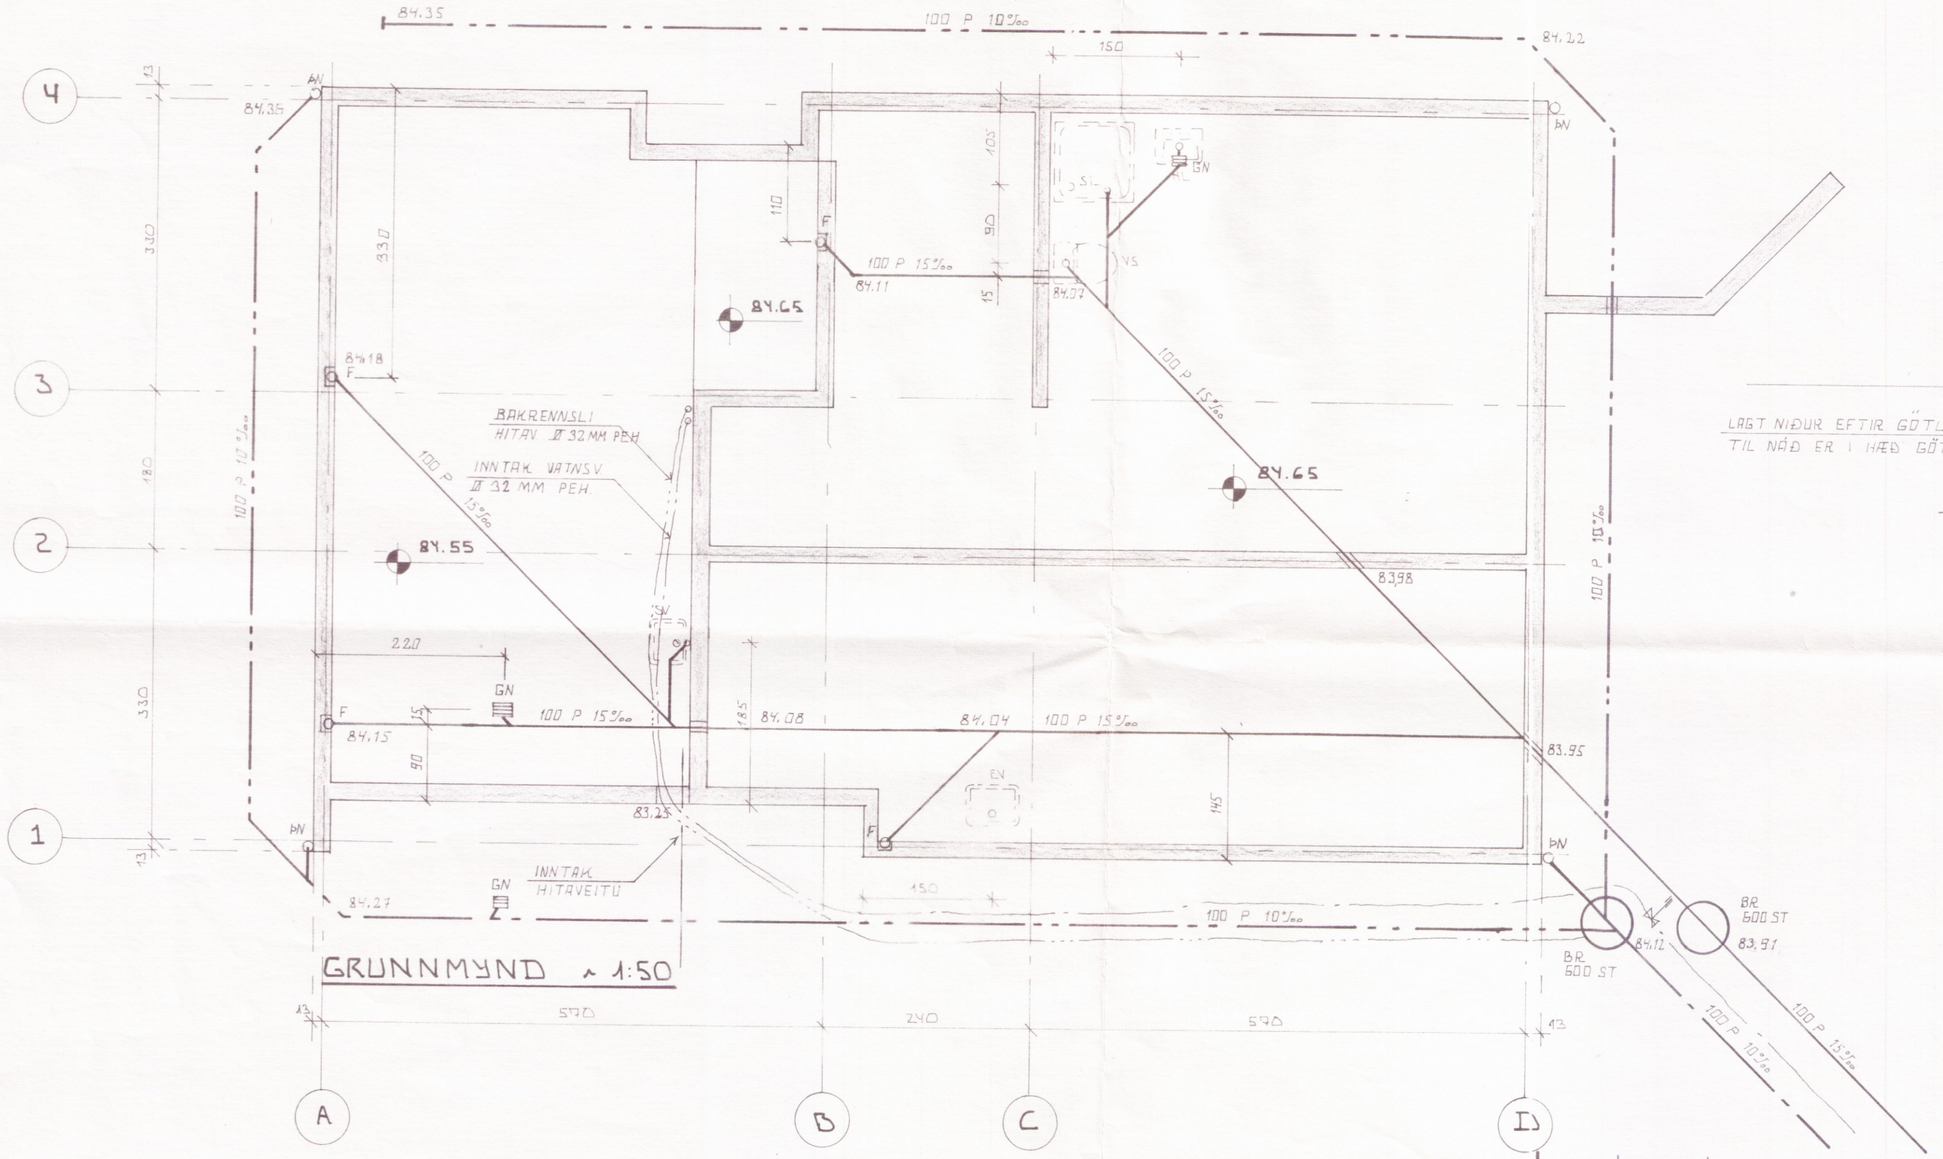

GRUNNMYND ~ 1:50

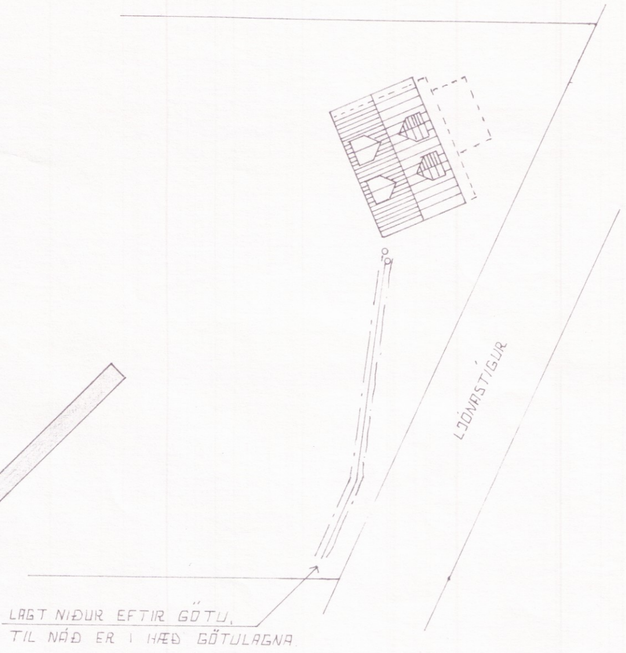

AFSTÖÐUMYND 1:500

SKÝRINGAR

KOTAR ERU GEFNIR I METRUM.
ÞVERMAL LAGNA I MM.
LAGNAEFNI OG VINNA SKV.
GILDANDI STOÐLUM OG
REGLUGERÐUM.

BR.NR.	DAGS	EÐLI BREYTINGAR	SIGN.

ÍBÚÐARHÚS G. OTTOSONAR. FLÚDUM. HRUNAM.HR.

GRUNNMYND - GRUNNLAGNIR

MÆLIKV. ~ 1:50

2940

DAGS. AGUST '83
HANNAÐ H.A.H.
TEIKNAÐ J.B.
VERK NR. 8339

SIGURÐUR ÞORLEIFSSON TÆKNIFRÆÐINGUR F.T.F.I.
STRANDGÖTU 11 HAFNARFIRÐI SÍMI 54751

BLAÐ NR. 04.