Umhverfis- og tæknisvið U
Yfirfarið
25 SEP 2017
Byggingarfulltrú

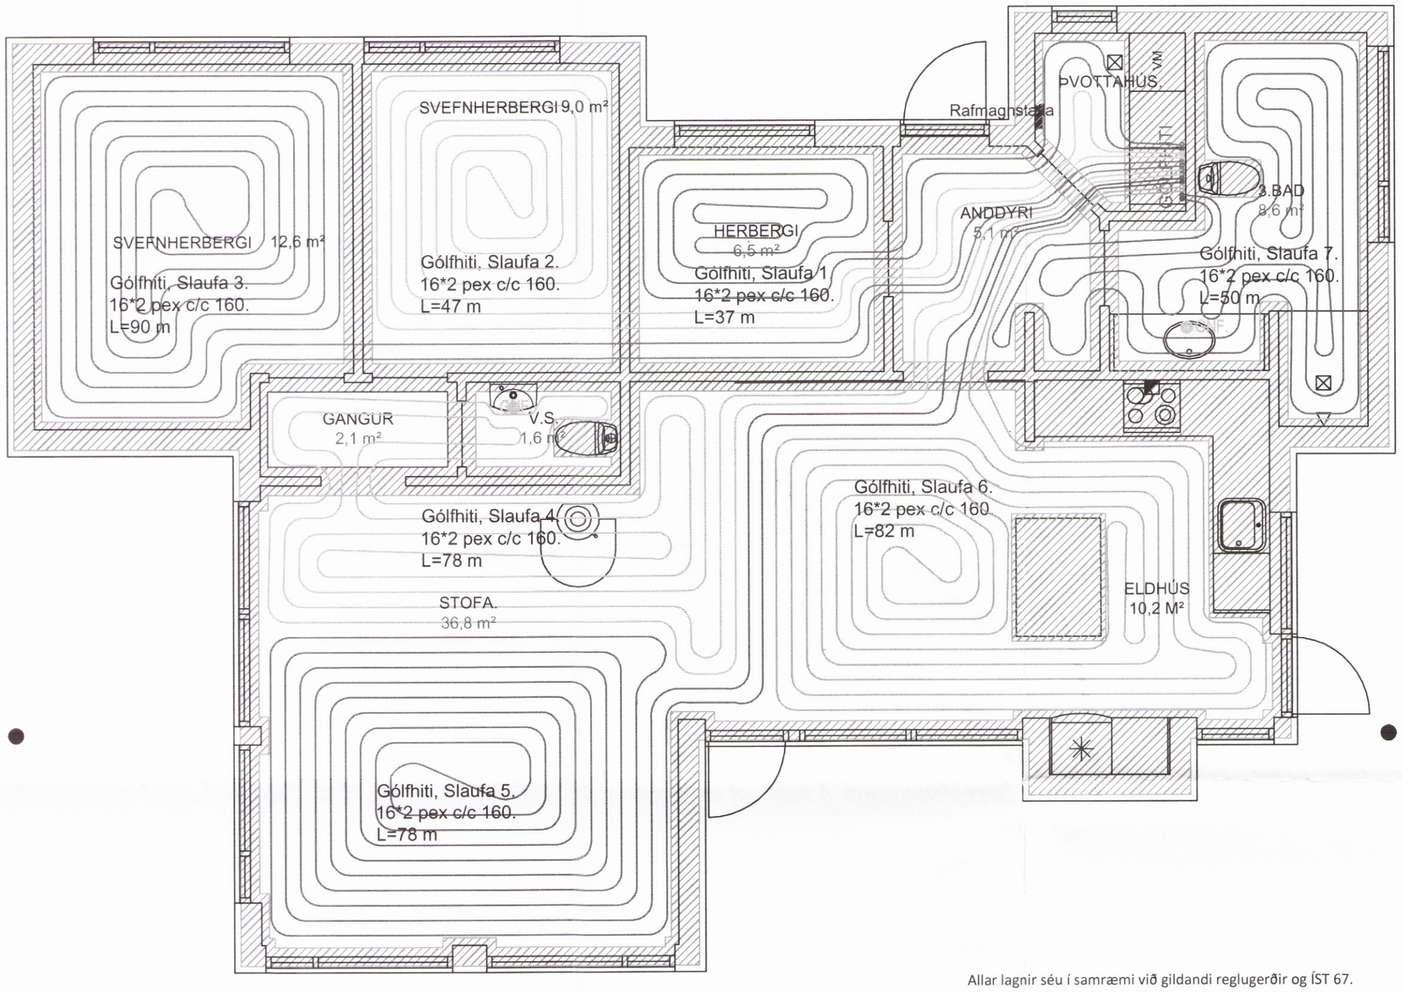

GRUNNMYND GÓLFHITI, MKV. 1:50.

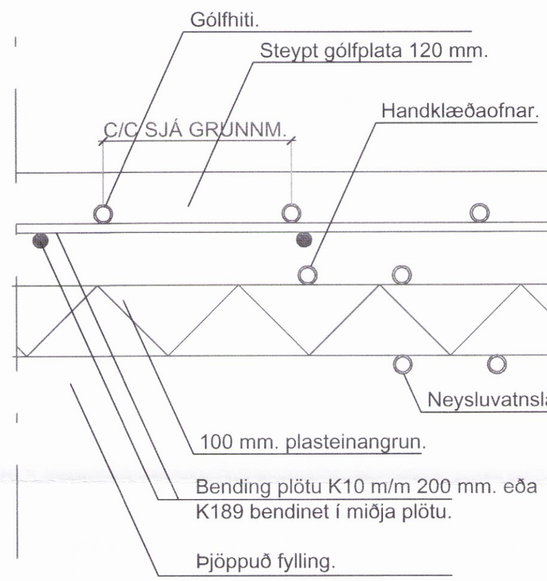

SNIÐ Í BOTNPLÖTU MKV

Allar lagnir séu í samræmi við gildandi reglugerðir og ÍST 67.

Lagnaefni: 16 mm PE-X með súrefniskápu eða sambærilegt.

Hitastýring er frá hitanema í hverju herbergi. Hitanemi í herbergjum er staðsettur í ca. 1,5 m hæð og a.m.k. 0,5 m frá næsta vegg.

Þrýstiprófa skal gólflagnir áður en steypt er með 6 bar í 24 tíma án þess að þrýstingur falli.

Hafa skal 6 bar þrýsting á lögnum á meðan steypt er.

Öll mál er í mm nema annað komi fram á teikningum.

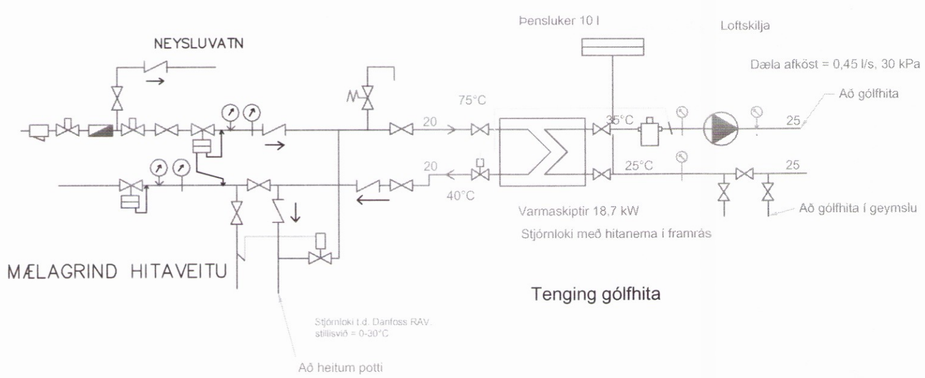

Tenging gólfhita

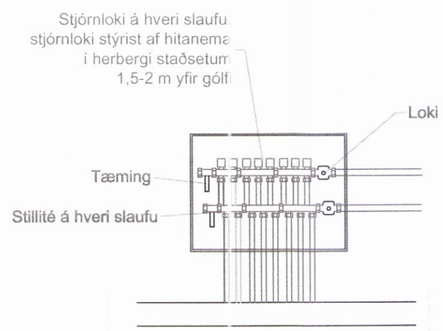

Tengigrind gólfhita

Breytingar:	
Efni:	

Kerhraun 12 Grímsn
Landnúmer: 180112
2944

Efni:	Undirstöðu
Mælikvarði:	1 : 50. 1 : 2
Frumstærð blaðs:	A2
Teiknað:	Sig. Þ.
Yfirfarið:	V.Þ.S.
Dagsetning útgáfu:	24-08-201

STH. teiknistofan e
Áritun hönnuðar.
8/9 17

Sigurður Þorvarðarson byggingaf