


Sökkulskaut - lagnir í sökkli eða gólfplötu

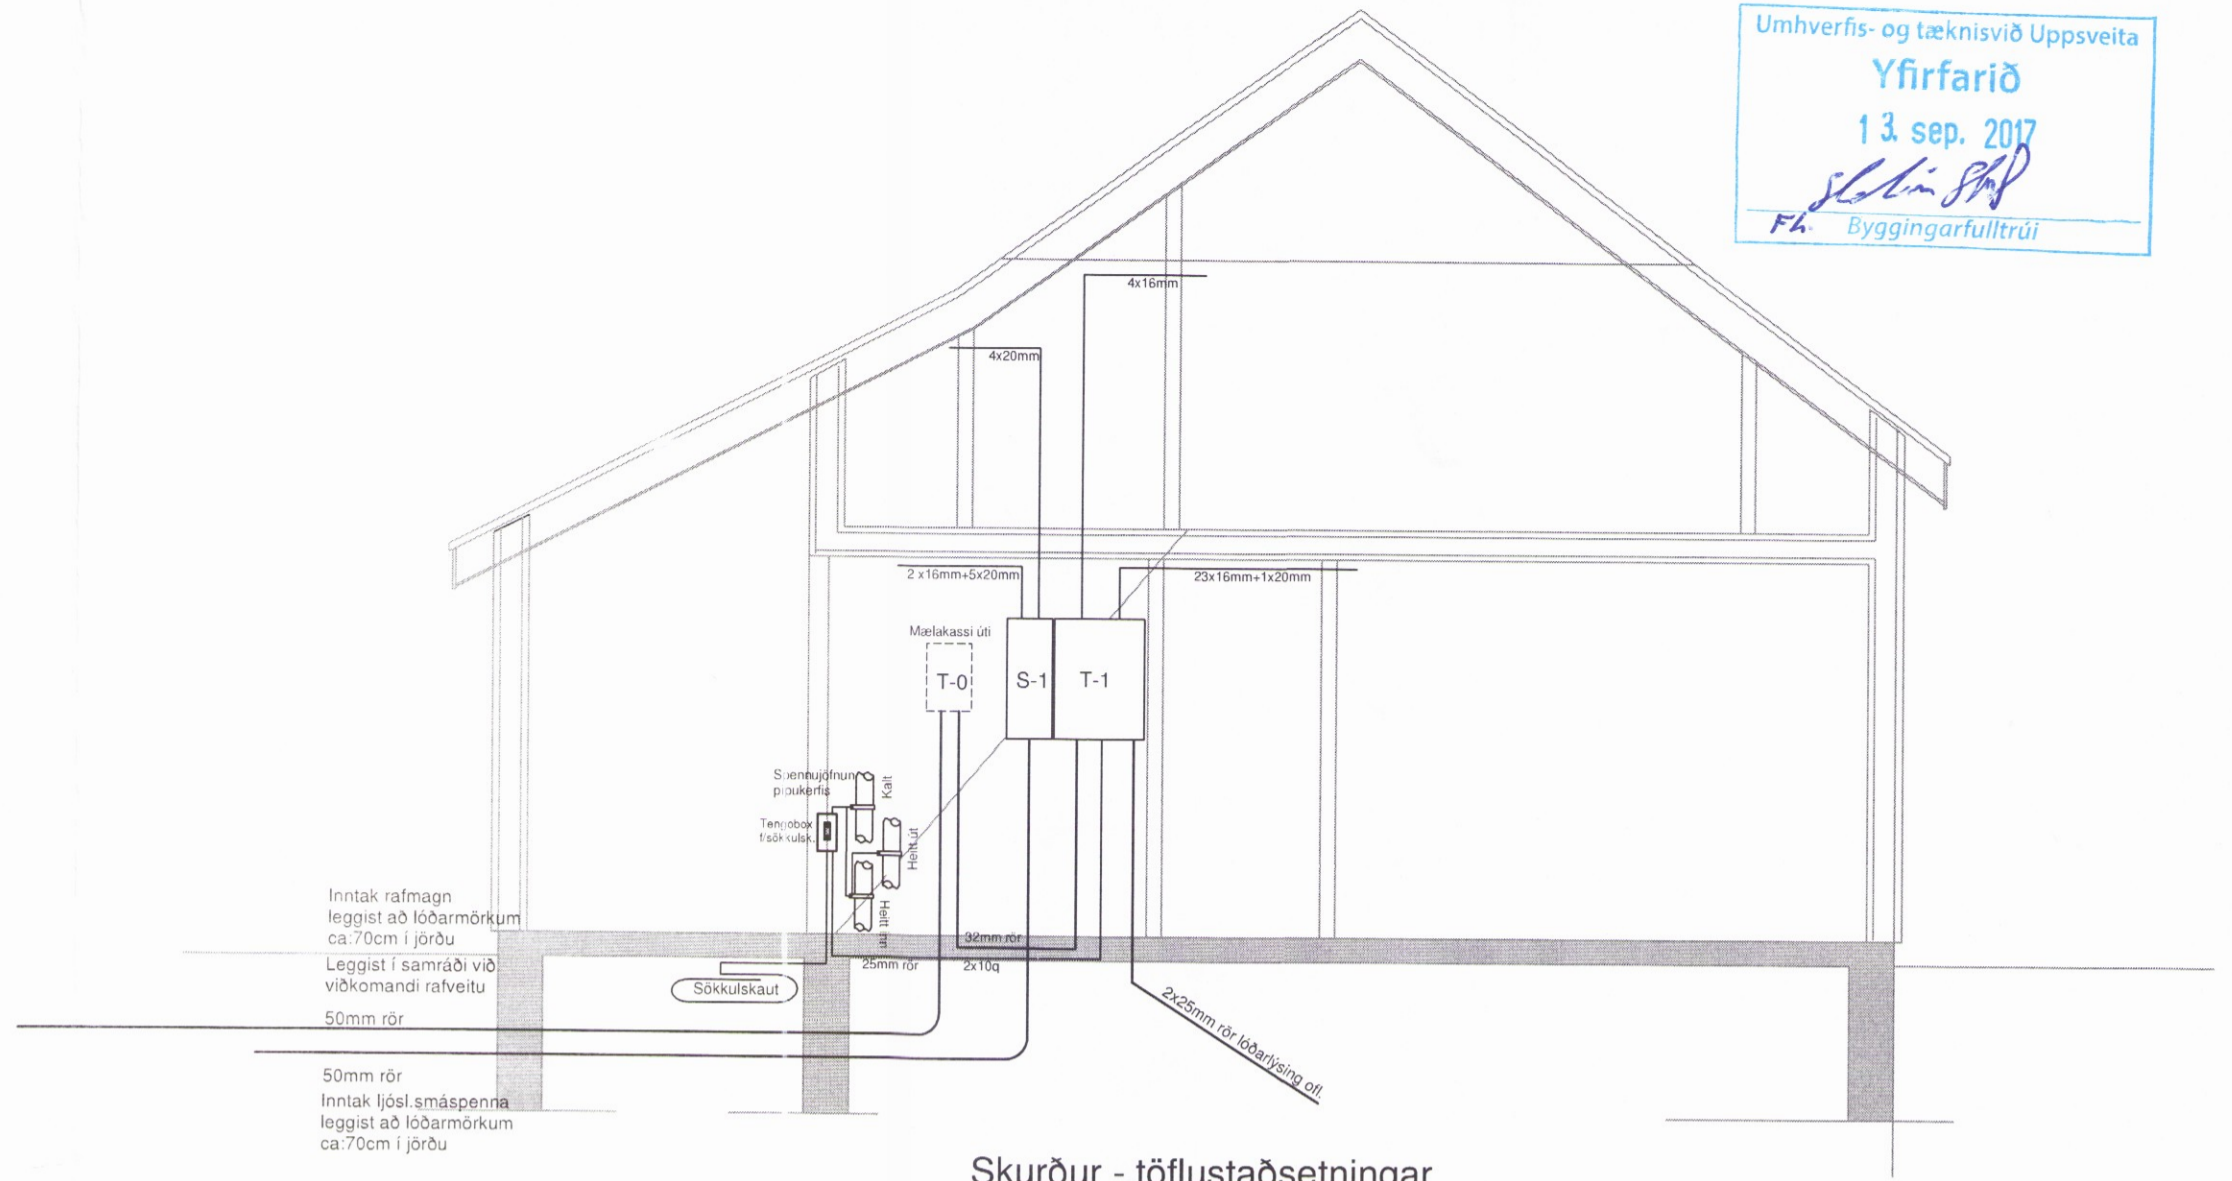

Skurður - töflustaðsetningar


Almennar skýringar

Allar almennar raflagnir séu 16mm plastpípur ídregnar 3x1,5q vír.
 Málstraumur raflúnaðar sé 10A
 Smáspennulagnir almennt þ.e. dyrasimar, bruna- og þjófakerfi skulu lagðar með 16mm plastpípum.
 Boðlagnir (sími, loftnet og tölvulagnir) skulu lagðar með 20mm plastpípum.
 Almennt skulu tenglar vera tvöfaldir.
 Undantekning er þegar tengill kemur við hlöð rofa í 110 sm hæð og sértenglar sem eru 16A.
 Gefin hæðarmál eru í sm frá fullfrágengnu gólfi í miðja dós og frá miðri dós í miðja dós.
 Öll táknu eru táknað og ber að samræma lagnir að tækjum eftir aðstæðum á staðnum og eftir sérteikningum.
 Hæð tengla í eldhúsi- baðherb., vs. geymslu og í bilskúr eru 110sm.
 Hæð tengils fyrir eldavel er 40 sm og 15 sm frá skáp við hlöð áætlaðs rýmis.
 Hæð tengistaðar fyrir gutugleypi skal vera 170 sm hæð.
 Hæð veggjösa er 180 sm.
 Hæð rofa er 110 sm.
 Hæð rofa við rúm er 80 sm.
 Hæð almennra tengla er 20 sm.
 Hæð loftnets- og simatengla eru 20 sm.


Við ákvörðun hæðar vinnljósa undir eða yfir eldhússkápum skal taka mið af innréttingateikningum.
 Almennt er hæð vinnljósa frá 140 - 150 sm.
 Við nákvæma staðsetningu dósa skal farið eftir smíða- og innréttingateikningum.

S = Síma og tölvutenglar
 L = Loftnetstenglar
 D= dyrasimi

OFANGREINT GILDIR NEMA ANNARS SÉ GETIÐ Í UPPDRÆTTI.

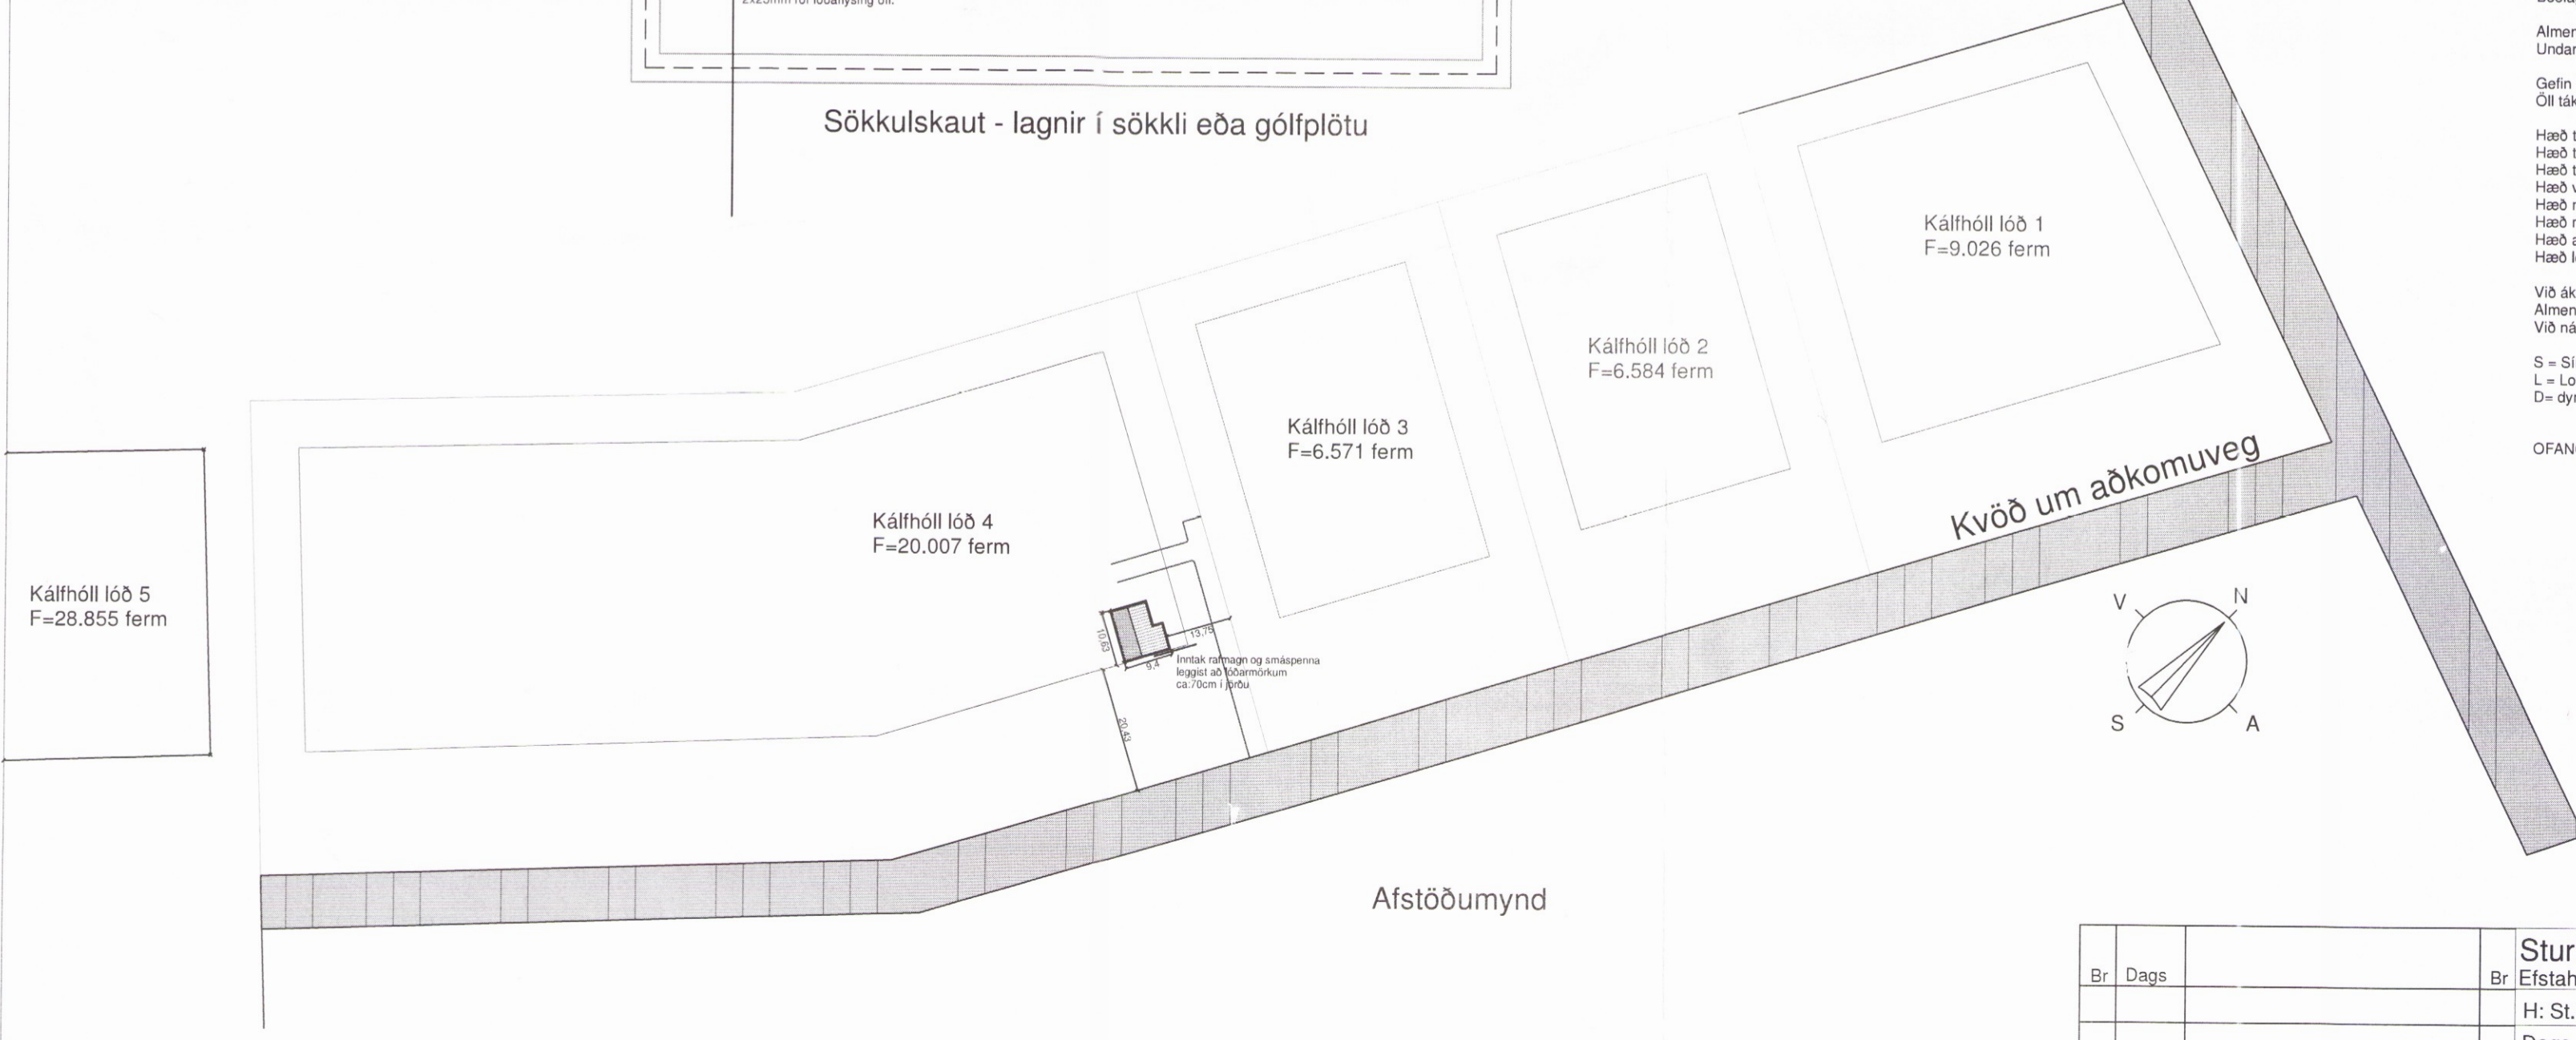

Afstöðumynd

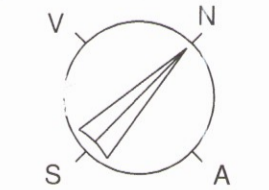

2947

Br	Dags	Sturla Snorrason rafvt. Efstahjalla 15 200 Kópav. S:6909060-5643494	Kálfhóll Lóð nr.4 Skeiða og Gnúpverjahreppi
		H: St.Sn. Kt. 270140-4409	Raflögn
		Dags. júlí 2017 stullisnorra@gmail.com	Sökkulskaut - Skurður- Afst.mynd
		Mál: 1:50 Fullnaðarteikning	
		Blað 1 af 3	