


Grunnmynd neðri hæð

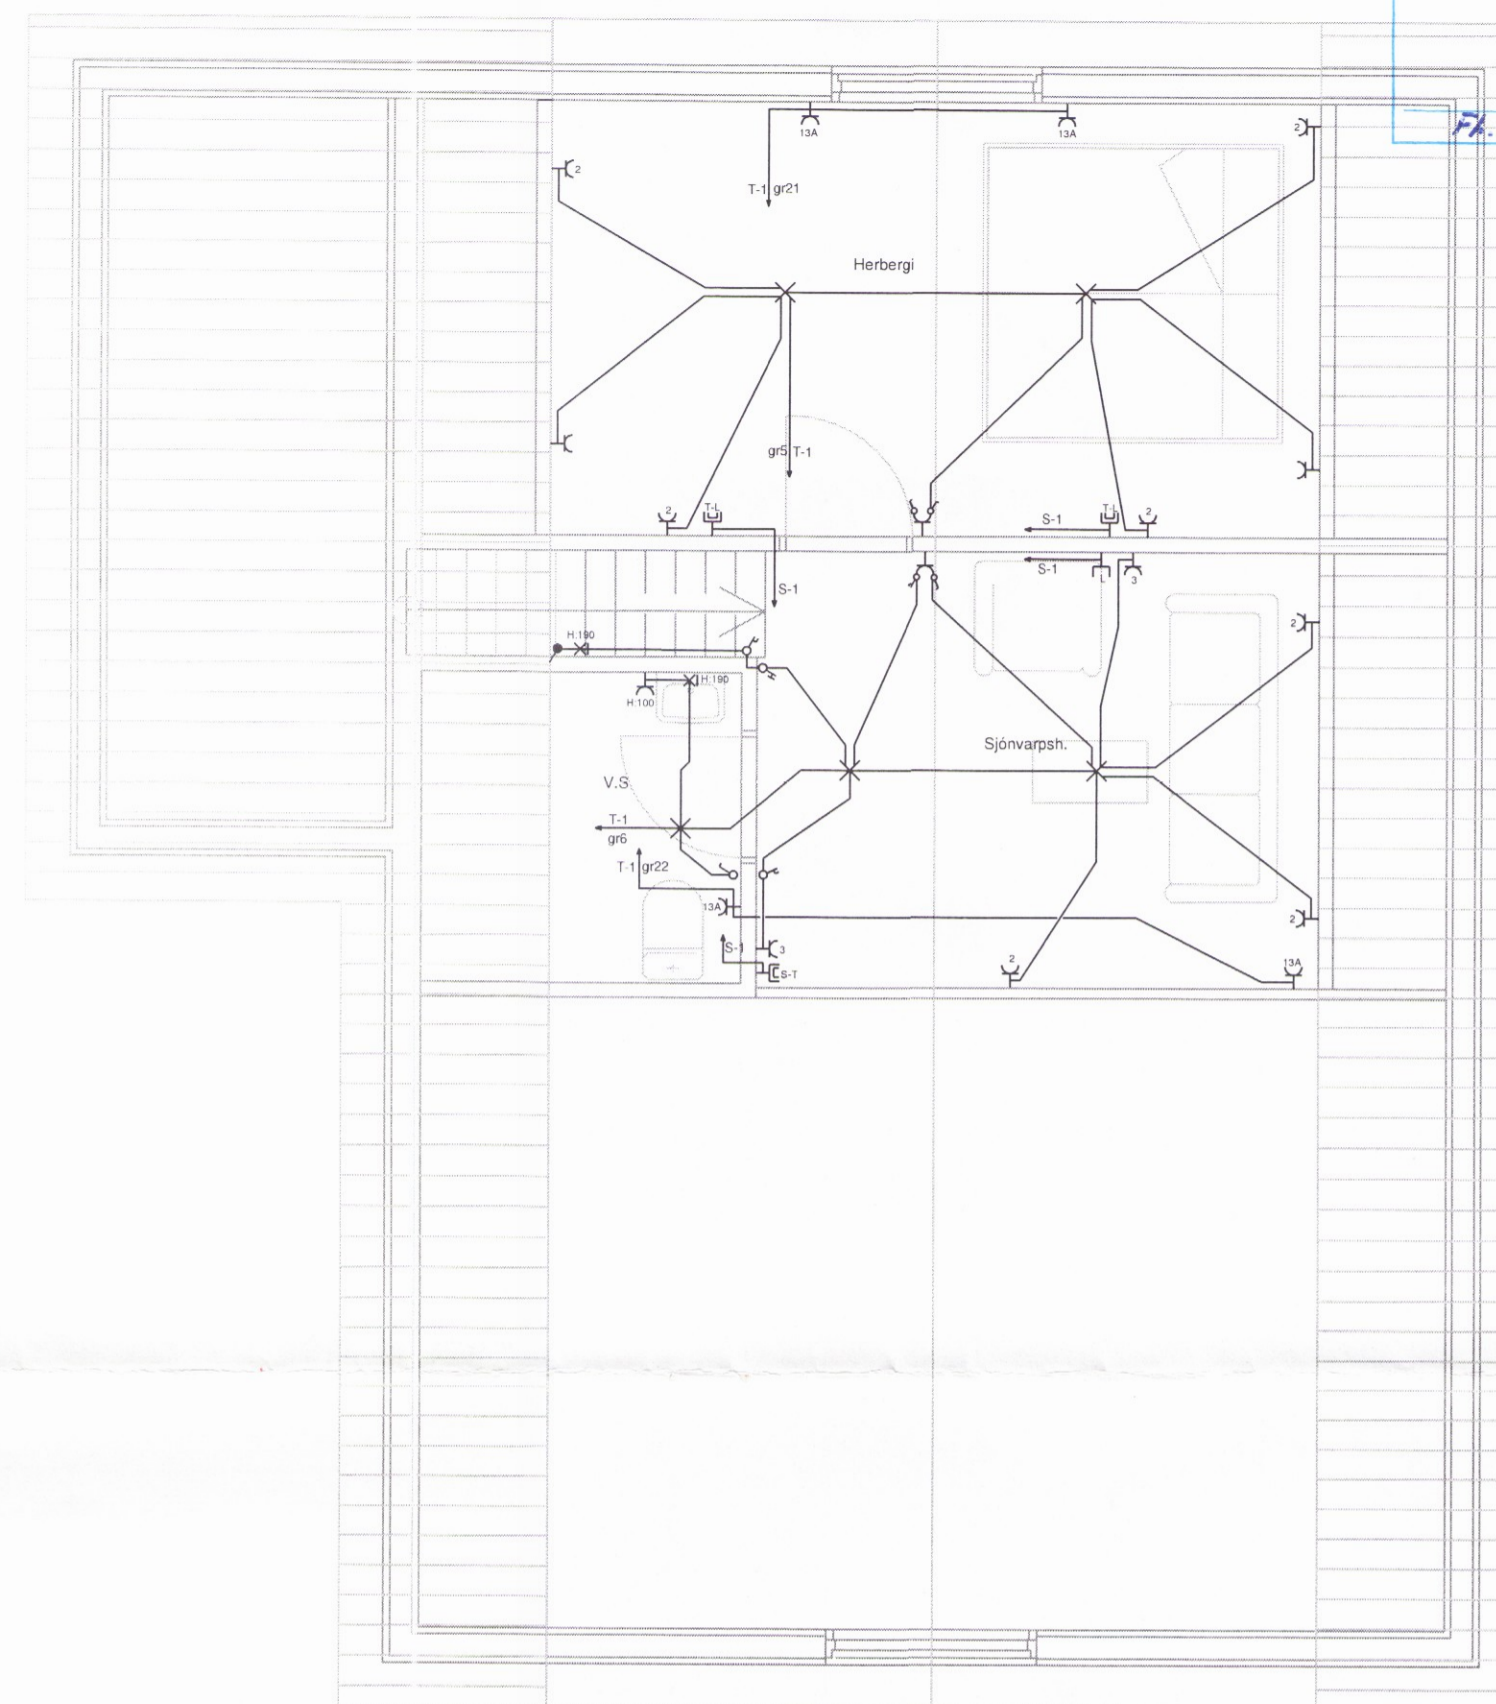

Grunnmynd efri hæð

- ✕ Loftljós
- ✕ Veggljós
- ♂ Rofi
- ♂ Samrofi
- ♂ Krossrofi
- ⊙ Þrýstihappur
- T Tengill
- ┆ Loftnetstengill
- ┆ Síma-Tölvutenglar
- ┆ Tölvutenglar- Loftn
- ⊙ Ledljós
- ⊙ Hitastillir
- ⊙ Bjalla
- ⊙ Jarðbinding
- ⊙ Rör upp
- ⊙ Rör niður
- ⊙ Dyrasími
- T- Rafmagnstalla
- S- Smáspennukassi

Almennar skýringar

Allar almennar raflagnir séu 16mm plastpípur (dregnar 3x1,5q vír.
 Málstraumur ratbúnaðar sé 10A
 Smáspennulagnir almennt þ.e. dyrasímar, bruna- og þjófakerti skulu lagðar með 16mm plastpípum.
 Boðlagnir (sími, loftnet og tölvulagnir) skulu lagðar með 20mm plastpípum.

Almennt skulu tenglar vera tvöfaldir.
 Undantekning er þegar tengill kemur við hlöð rofa í 110 sm hæð og sértenglar sem eru 16A.

Gefin hæðarmál eru í sm frá fullfrágengnu gólfi í miðja dós og frá miðri dós í miðja dós.
 Öll tákni eru táknað og ber að samræma lagnir að tækjum eftir aðstæðum á staðnum og eftir sérteikningum.

Hæð tengla í eldhúsi- badherb., vs. geymslu og í bilskúr eru 110sm.
 Hæð tengils fyrir eldavél er 40 sm og 15 sm frá skáp við hlöð ætlaðs rýmis.
 Hæð tengistaðar fyrir gutugleypi skal vera 170 sm hæð.
 Hæð veggljósa er 180 sm.
 Hæð rofa er 110 sm.
 Hæð rofa við rúm er 80 sm.
 Hæð almennra tengla er 20 sm.
 Hæð loftnets- og símatengla eru 20 sm.

Við ákvörðun hæðar vinnuljósa undir eða yfir eldhússkápum skal taka mið af innréttingateikningum.
 Almennt er hæð vinnuljósa frá 140 - 150 sm.
 Við nákvæma staðsetningu dósa skal farið eftir smíða- og innréttingateikningum.

S = Síma og tölvutenglar
 L = Loftnetstenglar
 D = dyrasími

OFANGREINT GILDIR NEMA ANNARS SÉ GETID Í UPPDRETTI.

2948

Br	Dags	Sturla Snorrason rafvt. Efstahjalla 15 200 Kópav. S:6909060-5643494	Kálfhóll Lóð nr.4 Skeiða og Gnúpverjahreppi Rafflögn Grunnmyndir 1 og 2 hæð
		H: St.Sn. Dags. júlí 2017 Mál: 1:50 Blað 2 af 3	Kt. 270140-4409 stullisnorra@gmail.com Fullnaðarteikning