



Tafla T-1
 3/N ~ 400/230V

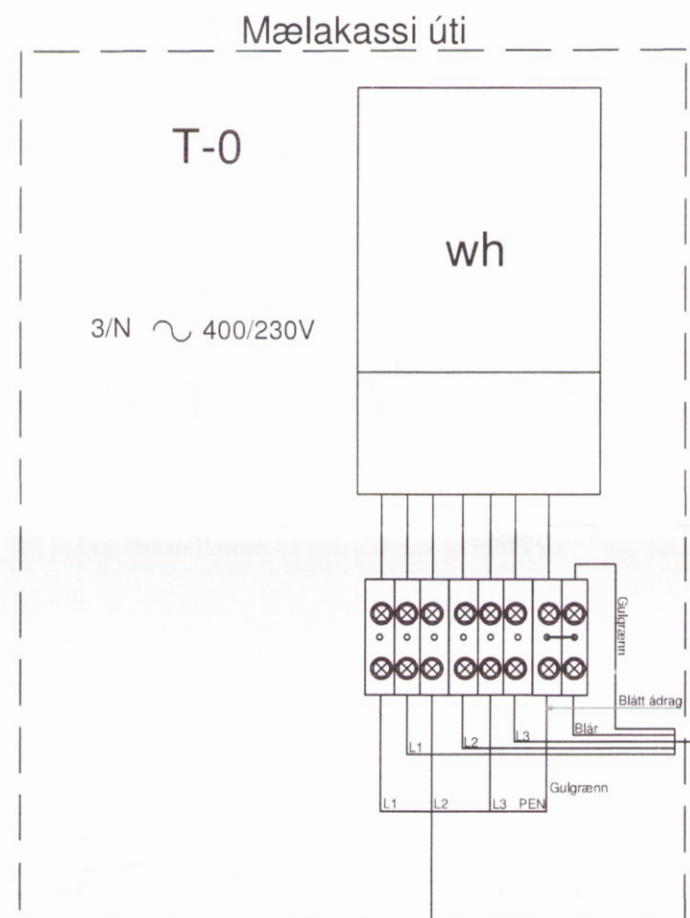


Einlínunmynd mælakassi

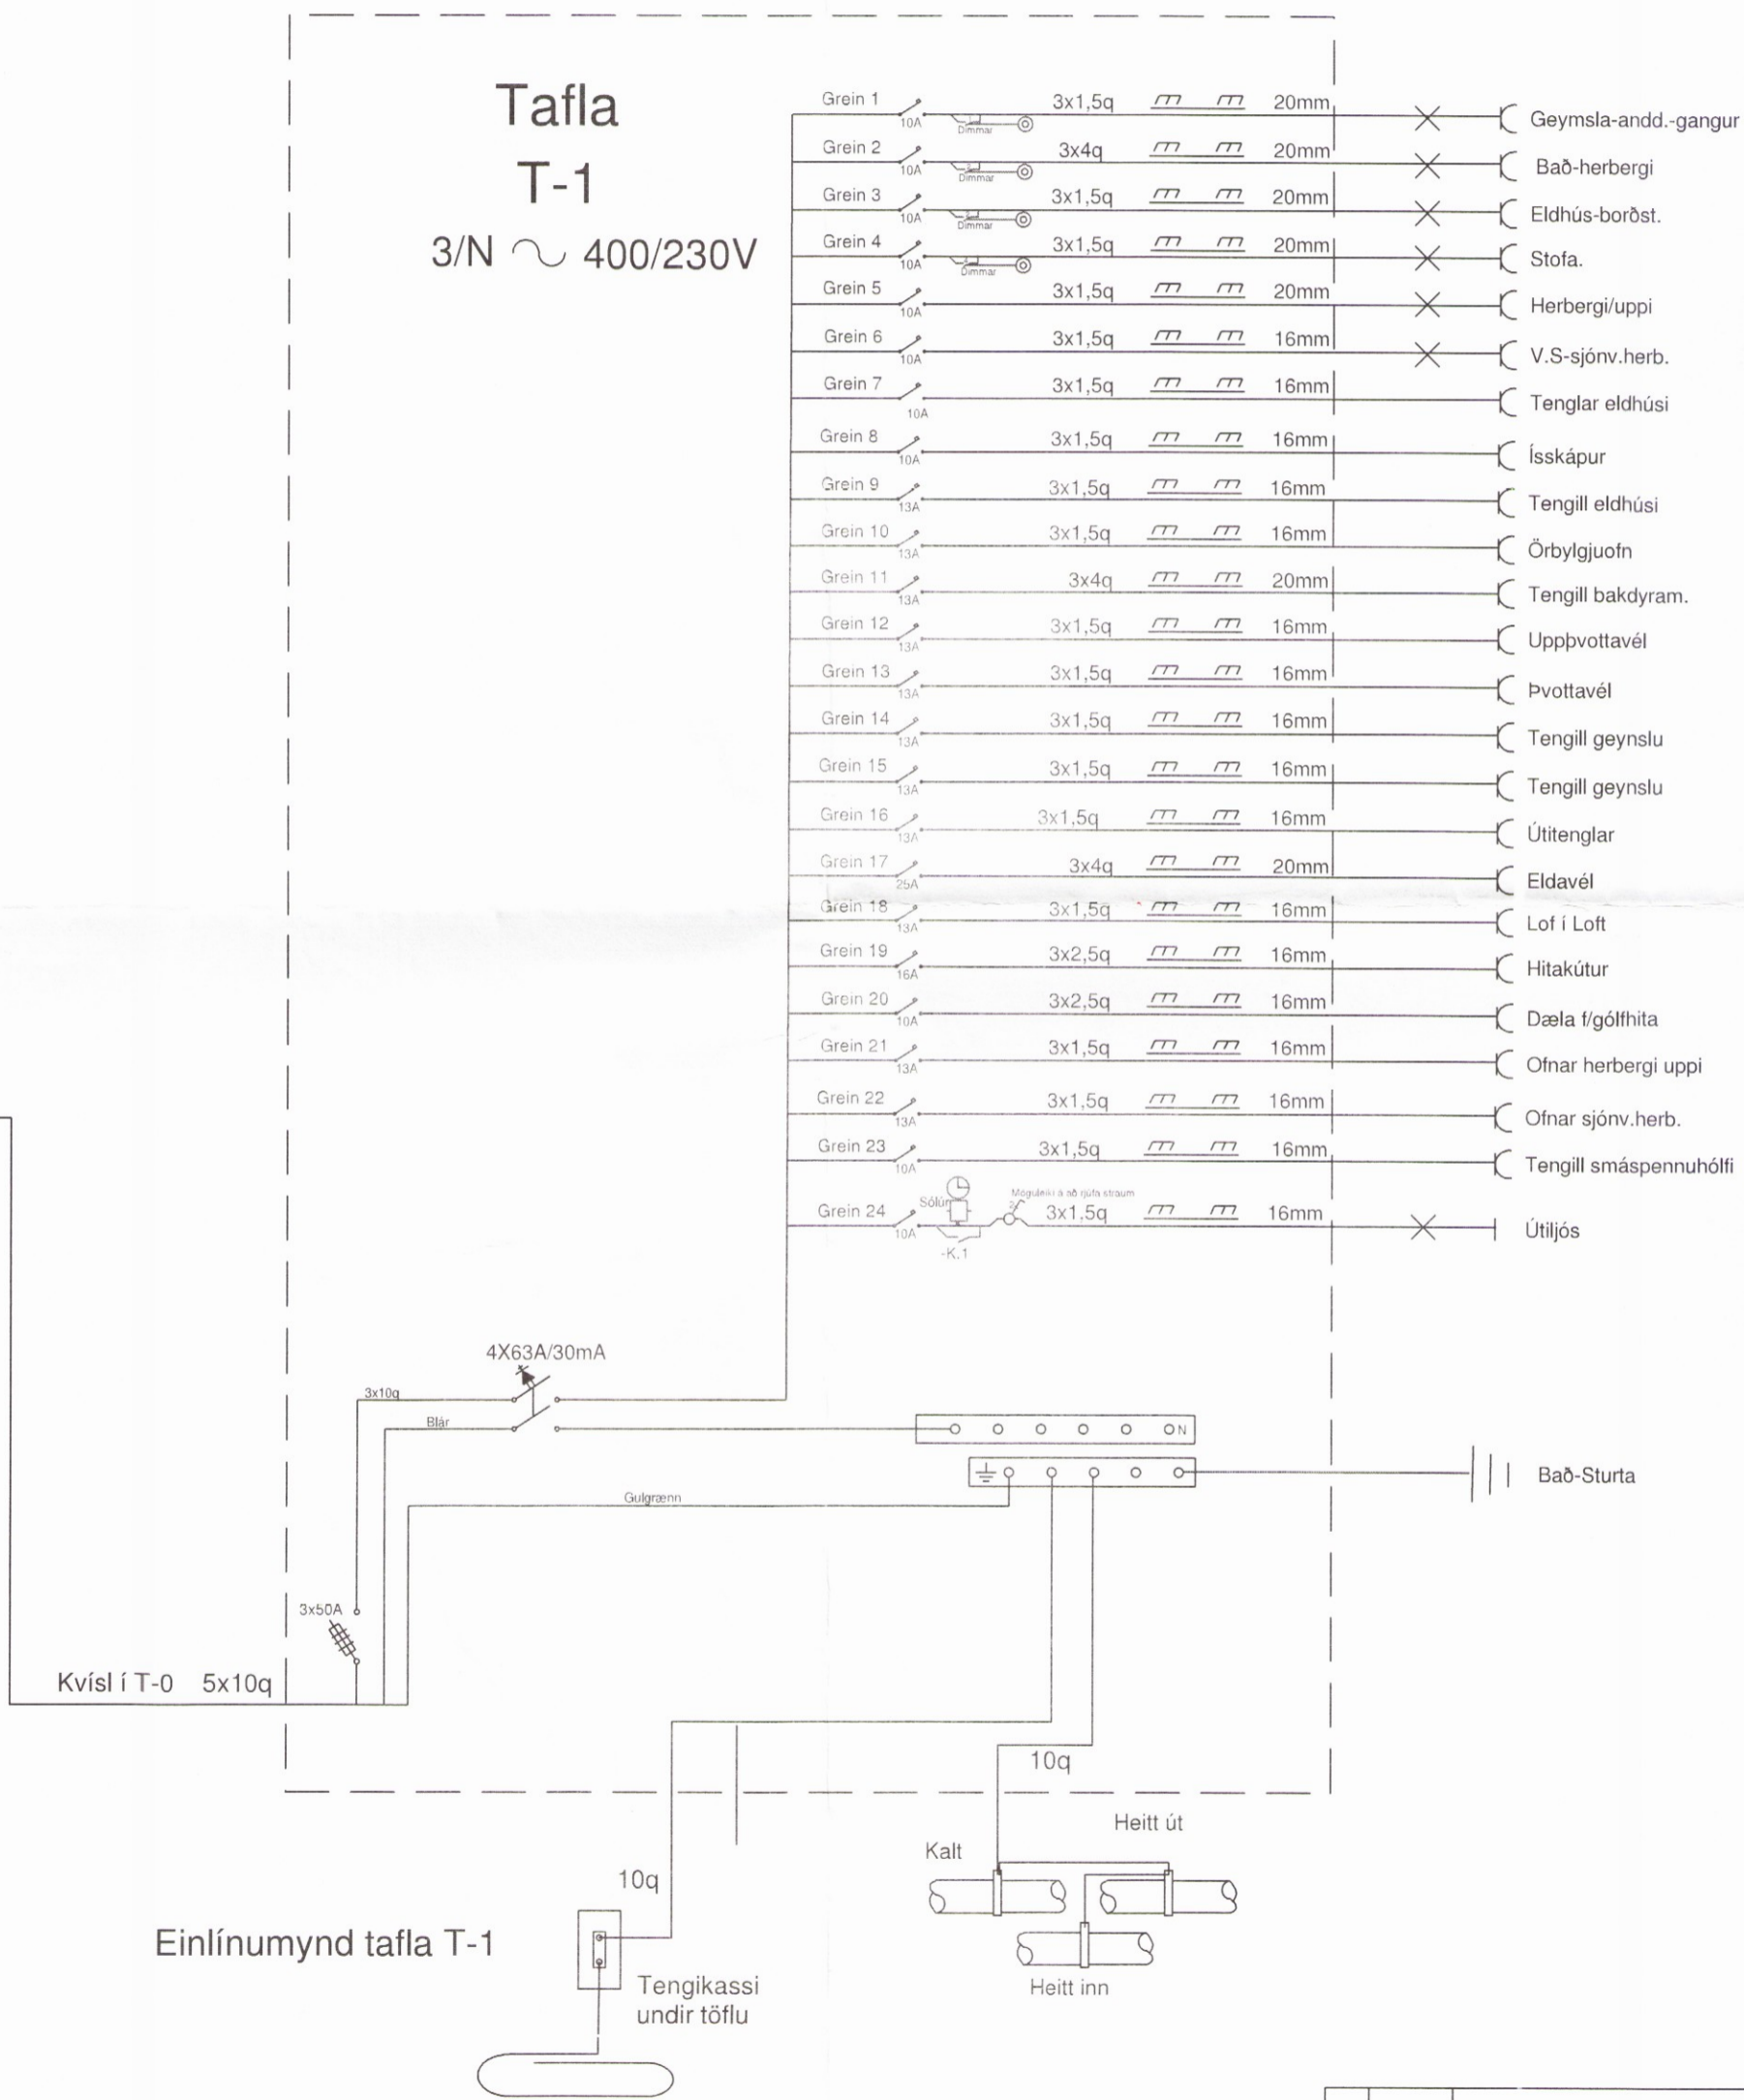

Einlínunmynd tafla T-1

Almennar skýringar

Allur frágangur í töflum skal vera skipulega víraður svo auðvelt sé að rekja hvert vírar fara. Æskilegt er að tengipunktur jarð og núllskinnu séu í sömu röð og á vörum.

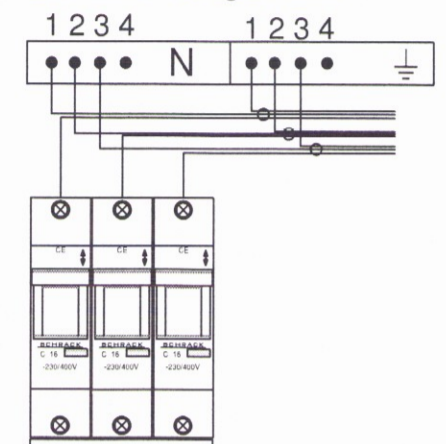

2949

Br	Dags	Sturla Snorrason rafvt. Efstahjalla 15 200 Kópav. S:6909060-5643494	Kálfhóll Lóð nr.4 Skeiða og Gnúpverjahreppi Raflögn Einlínunyndir
		H: St.Sn. Kt. 270140-4409	
		Dags. júlí 2017 stullisnorra@gmail.com	
		Mál: Fullnaðarteikning	
		Blað 3 af 3	