


Umhverfis- og tæknisvið Uppsveita
Yfirfarið
 13. sep. 2017
Sigrún Sól
 Byggingarfulltrúi

Upprunalegur hönnuður:

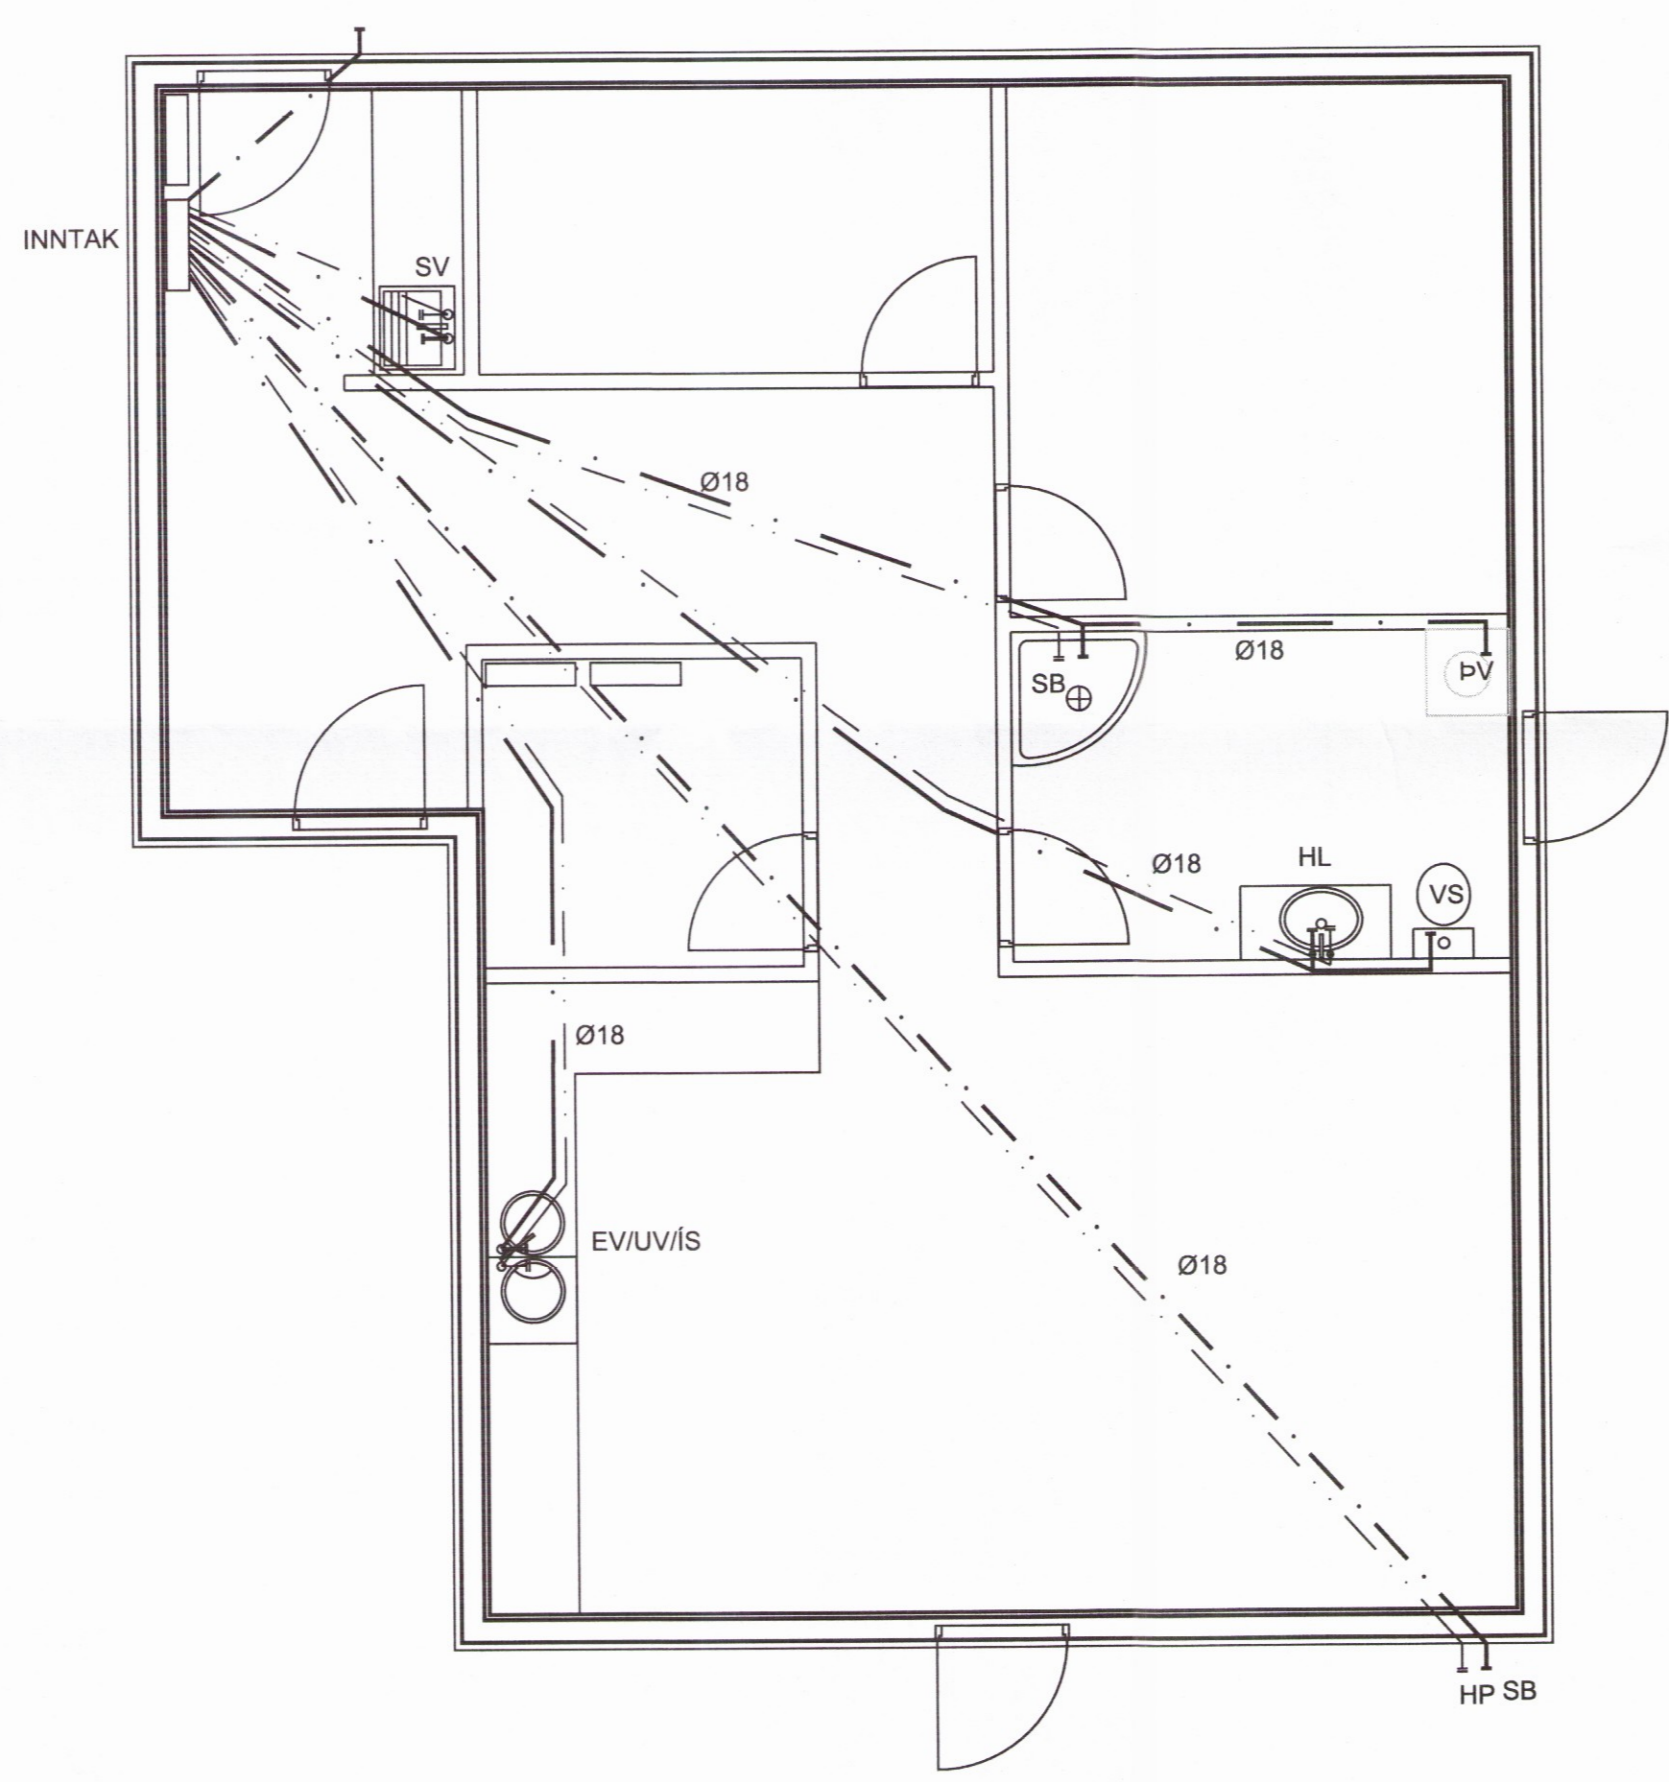

SKÝRINGAR:

ALLT EFNI OG VINNA SKAL VERA Í SAMRÆMI
 VIÐ VIÐKOMANDI REGLUGERÐIR
 ALLT PÍPULAGNAEFNI SKAL VERA VOTTAD.

VATNSLAGNIR ERU ÚR ÁL-PEX RÖRUM.

VATNSLAGNIR ERU Í SVONEFNDU RÖR Í RÖR KERFI
 OG ER LAGT UNDIR STEYPTRI PLÖTU.

- · — · — · — · — HEITT NEYSLUVATN
- · — · — · — · — KALT NEYSLUVATN

- HL HANDLAUG
- VS VATNSSALERNI
- BK BADKER
- SB STURTUBAD
- EV ELDHÚSVASKUR
- SV SKOLVASKUR
- UV UPPVOTTAVÉL
- pV ÞVOTTAVÉL
- HP HEITUR POTTUR
- ÍS ÍSSKÁPUR

Útg. Tilv.* Dags. Teikn. Skýring / Breyting. Samþ. vk. Dags.
 *Tilvísun: ÚTR: útgáfa innri rými, ÚSV: útgáfa samþ. verkkaupa, ÚTF: útgáfa til framleiðanda,
 ÚTB: útgáfa /byggingarnefnd, ÚTV: útgáfa verkefningar

Sigurður Breiðfjörð og Sóley Karlsdóttir
 VERKKAUPI / EIGANDI

Fristundahús
 TEGUND VERKS

Kálfhóll 4, Skeiða og Gnúpverjahreppi **2953**
 GATA/STADSEIÐING

Neysluvatn	LANDNÚMER:	-
	STADGR.:	-
Grunnmynd	MHL:	-
	MKV.:	1:50
	BLAÐSTÆRÐ:	A2
	ÚTGÁFA DAGS:	22.5.17
	STOFN DAGS:	10.5.17
	TEIKNAD:	PM
	YFIRFARIÐ:	PM

170513 - 07 - - A - - **304** -
 VERKNR. MAPPA SVÆÐI ÁBYRGÐ SFB NR. RADNR. ÚTGÁFA

Porgel Margrét
 Porgel Margrét
 kt. 160777-3629



TOGSON ehf kt. 450307-2540
 Brekadal 1 | 260 Reykjanesbær | S: 899 3838 | togson@togson.is | www.togson.is

© TOGSON
 ÖLL AFNOT OG AFRITUN TEIKNINGAR AD HLUTA EDA Í HEILD ER HÁÐ SKRIFLEGU LEYFI HÖFUNDA

1 Grunnmynd
 1 : 50