


Umhverfis- og tæknisvið Uppsveita
Yfirfarið
 13. sep. 2017
Sleibnir
 Byggingarfulltrúi

Upprunalegur hönnuður:

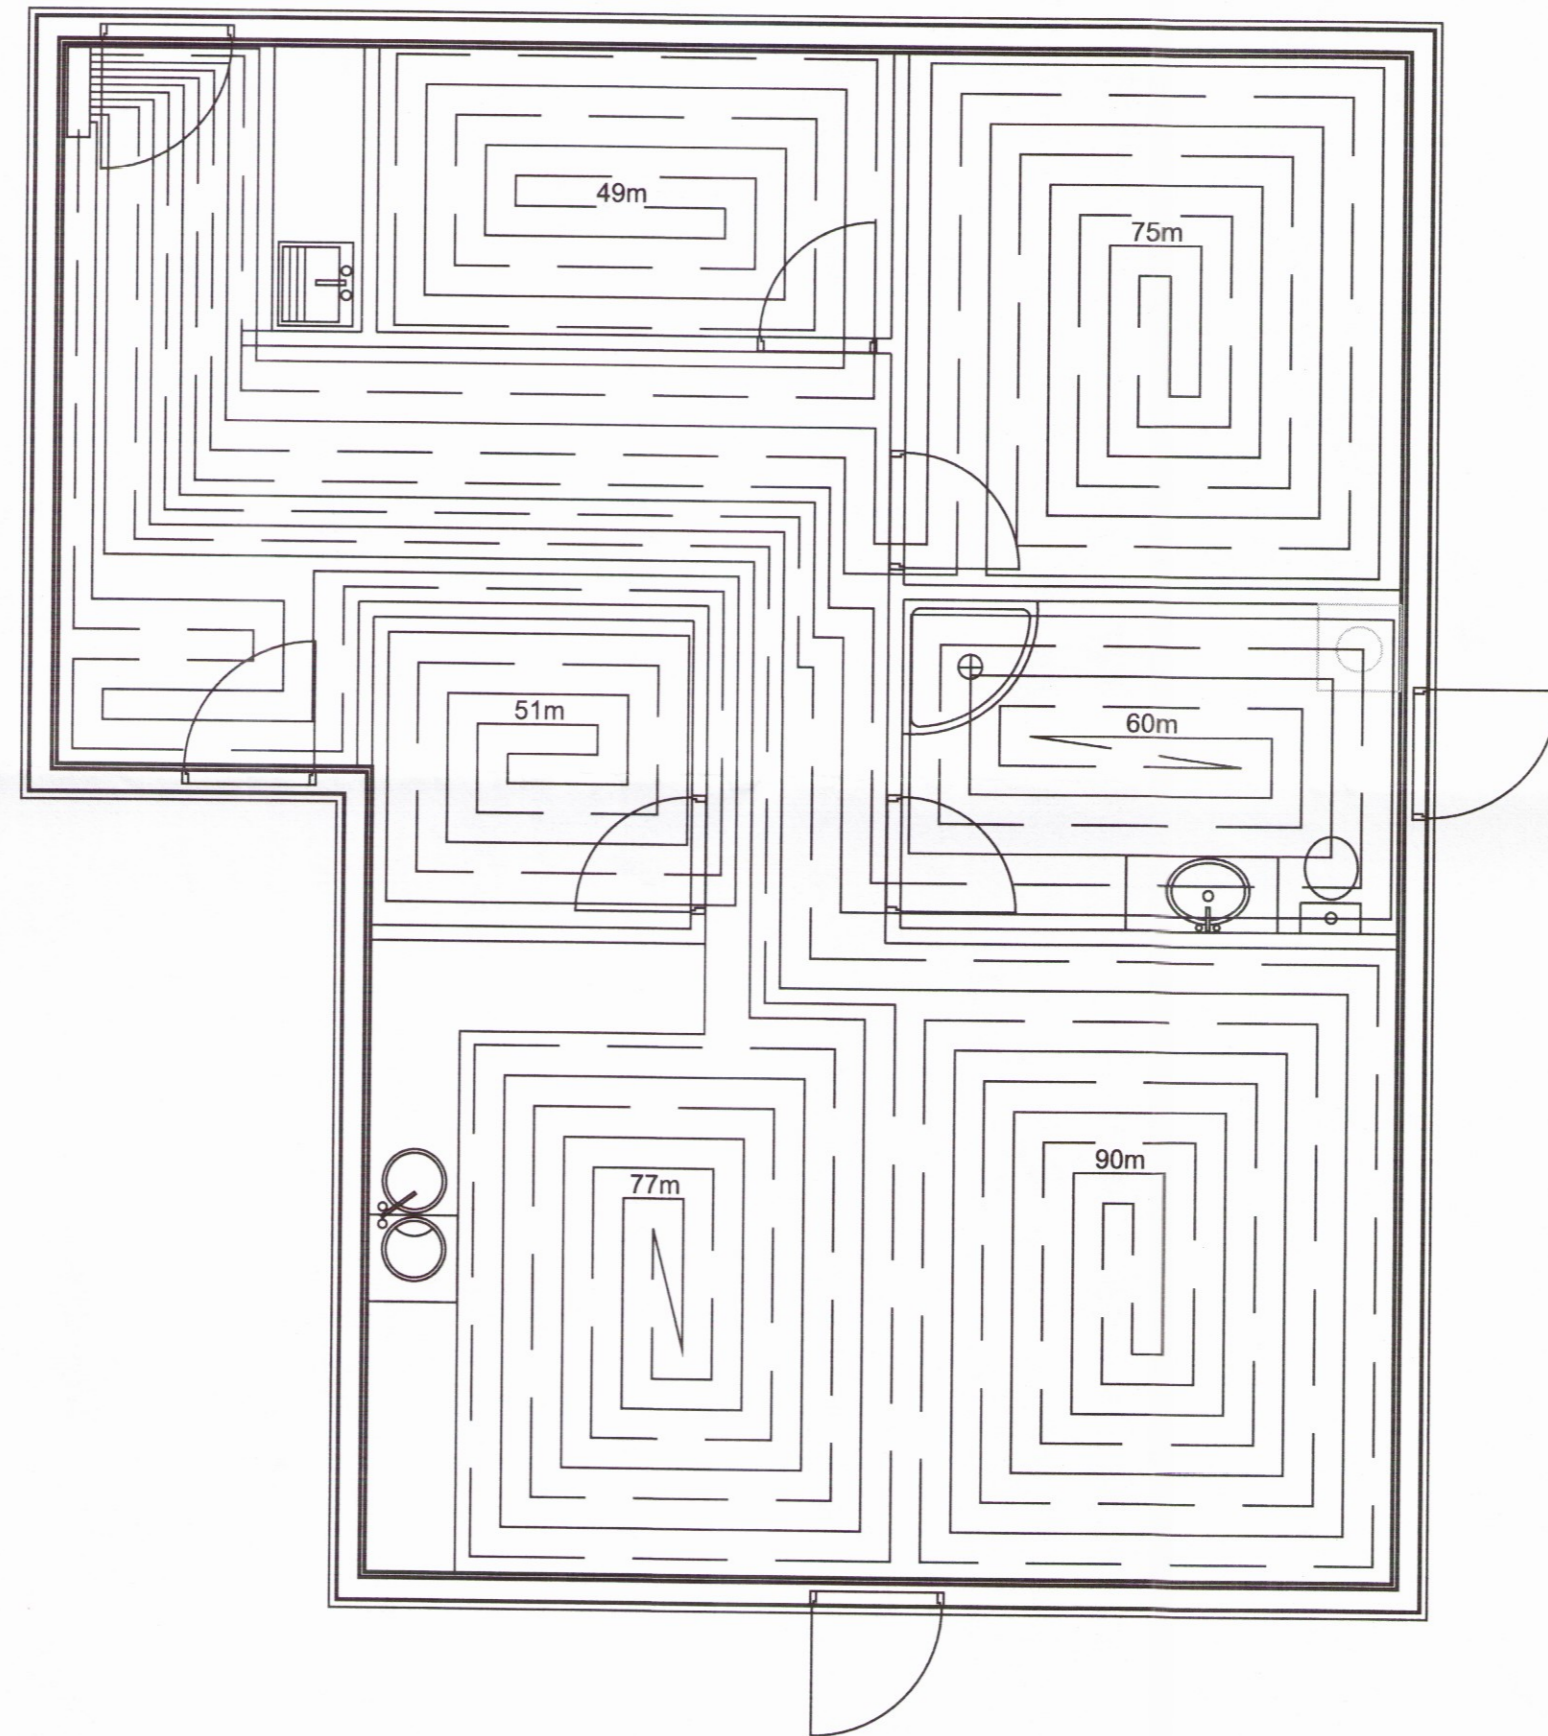

SKÝRINGAR:

GÓLFHITALAGNIR ERU PLASTPÍPUR Ø20, SEM VIÐURKENNDAR ERU FYRIR GÓLFHITAKERFI. GERT ER RÁÐ FYRIR AÐ INNRENNSLI SHITASTIG VATNS Á KERFIÐ SÉ UNDIR 45°C. PÍPURNAR ERU STEYPTAR Í PLÖTU Á NEDRI HÆÐ EN STEYPTAR Í ÍLÖGN Á EFRI HÆÐ. BIL MILLI LAGNA ER 200 MM.

NOTA SKAL LAGNAEFNI, VIÐURKENNT OG VOTTAD AF RANNSÓKNARSTOFNUN BYGGINGARÍÐNADARINS.

— FRAMRENNSLI
 - - - BAKRENNSLI

VARMASKRÁ				
NR.	STAÐ- SETNING	AFKÖST WÖTT	VARMAPÖRF W/m ²	LENGD SLAUFU m
1	Geymsla	500	80	51
2	Elhús	800	80	77
3	Stofa	1 000	80	90
4	Bað/Þv	600	80	60
5	Herbergi	800	80	75
6	Herbergi	500	80	49
SAMT.		4 200	WÖTT	

Útg. Tílv. * Dags. Teikn. Skýring / Breyting. Samþ.vk. Dags.
 *Tilvísun: ÚTR: útgáfa innri rými, USV: útgáfa samþ. verkkaupa, ÚTF: útgáfa til framleiðanda,
 ÚTB: útgáfa flýggjagarnmalind, ÚTV: útgáfa verktaekningar

Sigurður Breiðfjörð og Sóley Karlsdóttir
 VERKKAUPI / EIGANDI
Fristundahús
 TEGUND VERKS

Kálfhóll 4, Skeiða og Gnúpvörjahreppi **2955**
 GATAFASIAUSEINING

Gólfhiti
 Grunnmynd

LANDNÚMER: -
 STAÐGR.: -
 MHL: -
 MKV.: 1:50
 BLAÐSTÆRD: A2
 ÚTGÁFA DAGS: 22.5.17
 STOFN DAGS: 10.5.17
 TEIKNAD: ÞM
 YFIRFARID: ÞM

170513 - 07 - - A - - 301 -
 VERKNR. MAPPA SVÆDI ABYRGD SFB NR. RABNR. ÚTGÁFA

Porgjeir Margeirsson
Porgjeir Margeirsson
 kt: 160777-3629



TOGSON ehf kt. 450307-2540
 Brekadal 1 | 260 Reykjanesbær | S: 899 3838 | togson@togson.is | www.togson.is

© TOGSON
 ÖLL AFNOT OG AFRITUN TEIKNINGAR AÐ HLUTA EDA Í HEILD ER HÁÐ SKRIFLEGU LEYFI HÖFUNDA

1 Grunnmynd
 1 : 50