

Umhverfis- og tæknisvið Uppsveita
Yfirfarið
 13. sep. 2017
Sleður SH
 Byggingarfulltrúi

Upprunalegur hönnuður:

Skýringar

Trévirki:
 Burðarvirki skulu vera K18, K24, K30 skv. ÍST/DS 413, K18 þar sem ekki annað er tekið fram.
 Krossviður skal vera minnst 7 laga grenikrossviður.
 Rakastig í timbri við uppsetningu skal ekki vera hærrí en 15%.

Festijám, naglar, boltar og skrúfur:
 Stálgæði í timburfestingum skulu vera a.m.k. ST37-2 skv. DIN 17100.
 Allar festingar skulu vera heitgalvaniseraðar eða ryðfríar.

Öll festijám, boltar, skrúfur og naglar í gagnvarið timbur skulu vera heitgalvaniseruð eða ryðfrí. Ekki má nota saman ryðfría nagla og galvaniseruð festijám.
 Kamsaumur skal vera 4,0x40

Veggeiningar:

Veggeiningar eru skrúfaðar saman á hornum með 5,0x120@200.

Útveggir:

Timburgrind í útveggjum er 50x150 c/c600 (48x148).
 Allar útveggjaeiningar eru klæddar með 9mm vatnspólumkrossvið til stífingar.
 Grindumur eru neldgar saman með BMF 90 vinklum með styrkingu, einum að ofan og einum að neðan nema annað sé tekið fram.
 Neldt með kamsaum 4,0x40 8+8 nema annað sé tekið fram.
 Heimilt er að skrúfa saman grindumur með tveimur skrúfum 5,0x120 í hver samskeyti í stað vinkla.
 Laskar í útveggjum skulu vera með hámark 1m millibili.

Innveggir:

Timburgrindur í innveggjum er 45x70 og 50x100 c/c600.
 Grindumur eru skrúfaðar saman með 2 tréskrúfum 5,0x120 í topp og botn.

Tenging grinda við plötu:

Reim er boltuð niður með M12-L=150 @600.
 Þess skal gætt að setja pappa undir reim.

Þakvirki:

Límréttbitar:

Límréttbitar skulu vera L40 skv. ÍST/DS 413, Límréttbiti gengur í gegnum húsið og skal vera 115x366, Límrétt sem gengur í gegnum húsið situr á útveggjum beggja vegna og á súlu í miðju.
 Súla undir bita skal vera 80x80x5, plata neðan á súlnni 140x140x10 hliðruð svo boltar fari inn í vegg og skór ofan á súlnni með innanmáli 150x120x115 fyrir límrétt.
 Festa skal límréttbita niður með BMF 105 vinklum með styrk.
 Negla skal með kamsaum 4,0x40 8+8.

Sperrur:

Sperrur eru 50x225



Sperrur eru festar að neðan með BMF 105 vinklum með styrk beggja vegna á útveggjum, negla skal með kamsaum 4,0x40 8+8 og festa með BMF skóm að ofan við límréttbita, negla skal með kamsaum 4,0x40 8+6+6+8.

Enda sperrur á göflum skulu klæddar með 10mm krossvið.

Sperrur ofan á anddyri og bakdyri skulu samsattar eins og teikning segir og skal bollast saman með 4+4 M16 boltum L=150 og bulldog skinnum.

Þess skal vandlega gætt að festa samsattum sperrum ofan á milliveggi verði því við komið með BMF 105 vinklum með styrk beggja vegna.

Í öllum atriðum skal varið eftir íslenskum byggingareglugerðum.

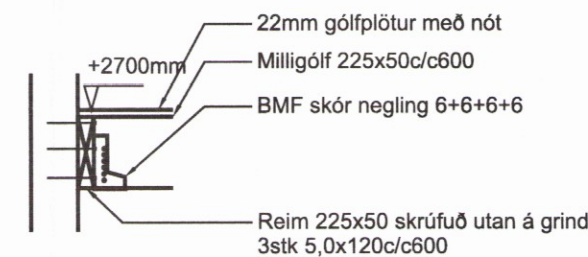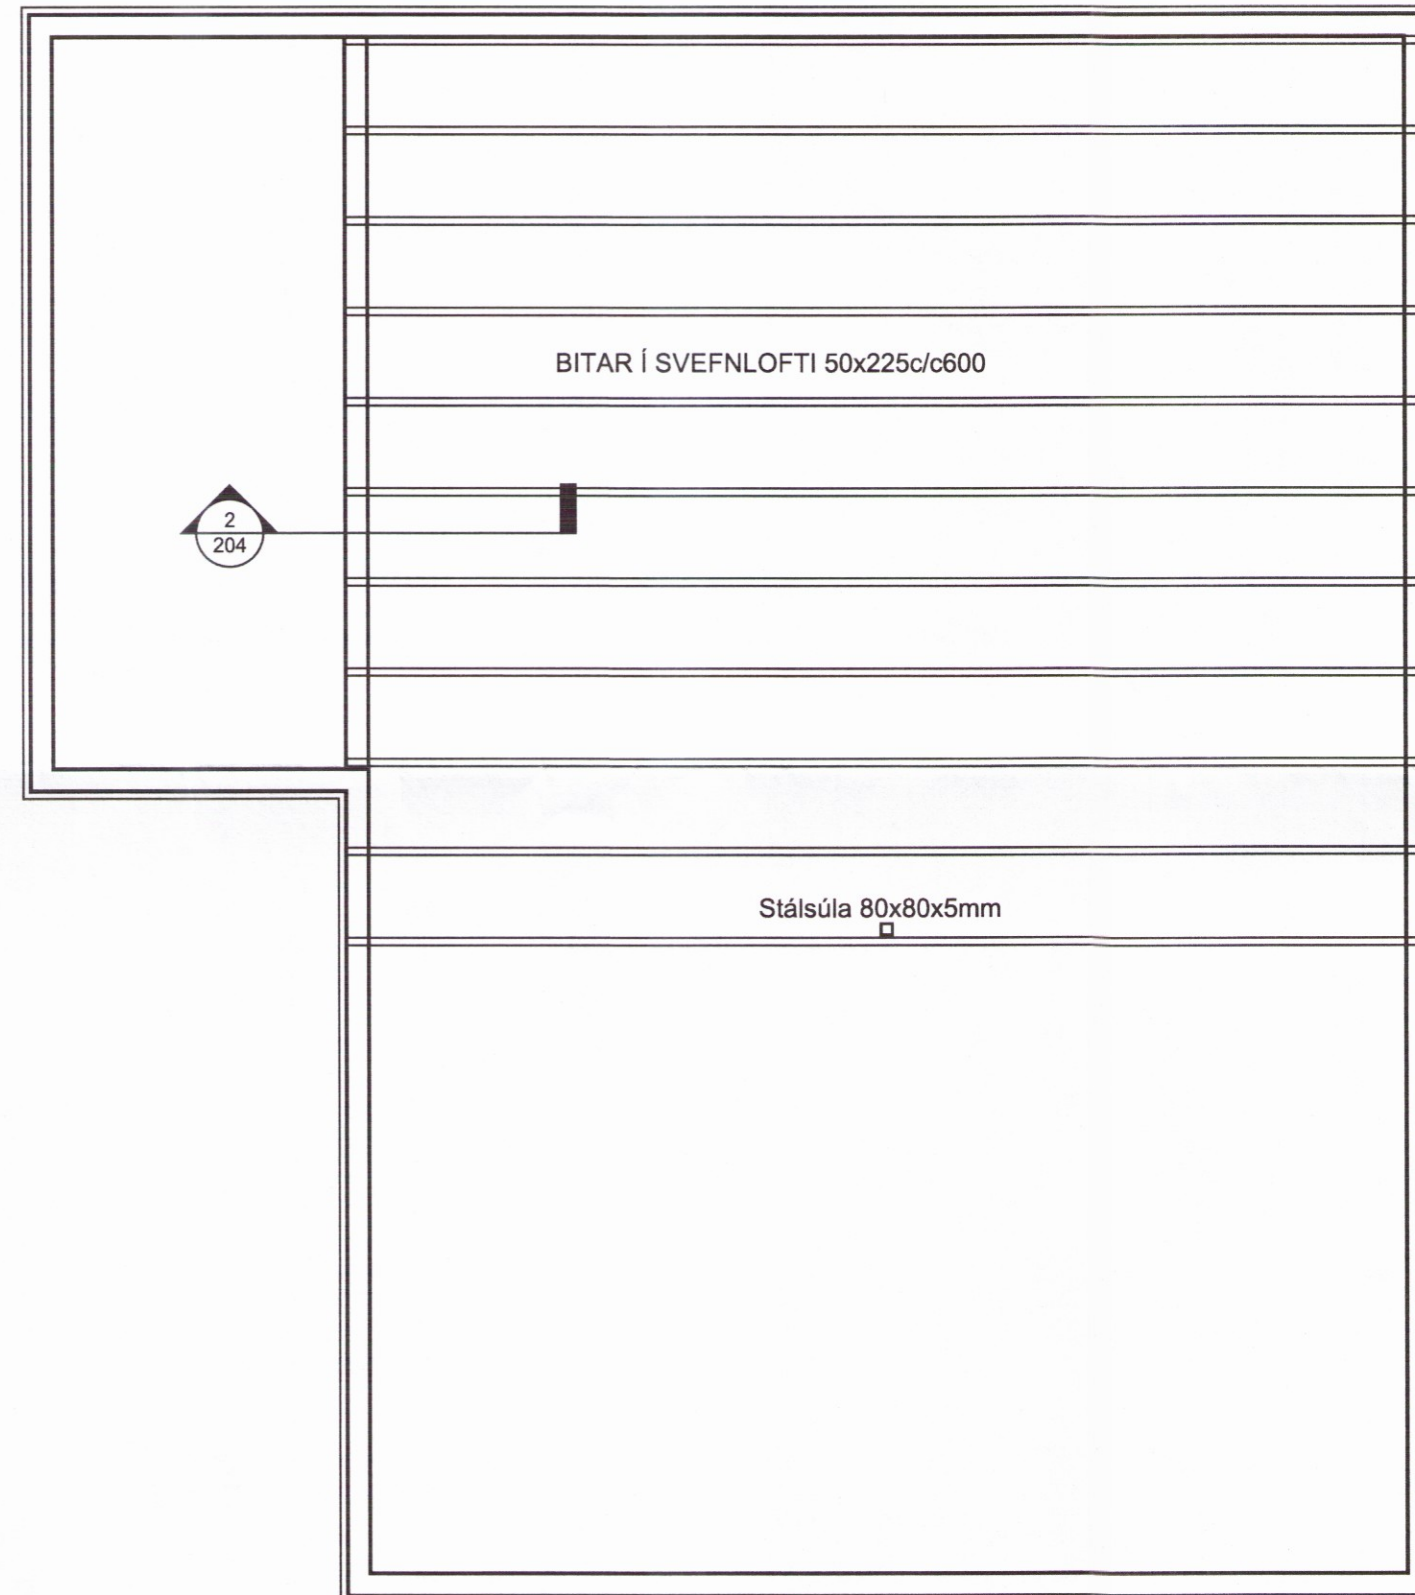

2 Snið
1 : 20

1 Grunnmynd
1 : 50

Útg. Tilv.* Dags. Teikn. Skýring / Breyting. Samp.vk. Dags.
 *Tilvísun: ÚTR: útgáfa innri rými, ÚSV: útgáfa samb. verkkaupa, ÚTF: útgáfa til framleiðanda, ÚTB: útgáfa /byggingamefnd, ÚTV: útgáfa verkefningar

Sigurður Breiðfjörð og Sóley Karlsdóttir
 VERKKAUPLI / EIGANDI
Fristundahús
 TEGUND VERKS

Kálfhóll 4, Skeiða og Gnúpverjahreppi 2957
 GA/AS/ABSE/INING

Svefnloft

LANDNÚMÉR:	-
STAÐGR.:	-
MHL:	-
MKV.:	1:50
BLADST/ERD:	A2
ÚTGÁFA DAGS:	22.5.17
STOFN DAGS:	10.5.17
TEIKNAD:	BM
YFIRFARID:	BM

170513 - 07 - - A - - 204 -
 VERKNR. MAPPA SV/EDI ABYRGD SFB NR. RADNR. ÚTGÁFA

Porgeir Margeirsson
Porgeir Margeirsson
 kt: 160777-3629



TOGSON ehf kt. 450307-2540

Brekadal 1 | 260 Reykjanesbær | S: 899 3838 | togson@togson.is | www.togson.is

© TOGSON
 ÖLL AFNOT OG AFRITUN TEIKNINGAR AÐ HLUTA EDA Í HEILD ER HÁÐ SKRIFLEGU LEYFI HÖFUNDA