


Umhverfis- og tæknivæðing
Samþykkt
 15. maí 2019
Dagur Sigurðsson
 Byggingarfulltrúi

Skýringar

Skráninganúmer : 0000
 Háskóli á snið :
 Háskóli á grunnmýnd : G.N.
 Gólfúrfall : G.N.
 Lofttræst rými : L.r.
 Reykskyngjarni : R.
 Björgunarpönd : B.op.
 Öryggisstöð : !
 Flóttalös : ← ÚT
 Slökkvæðing : SL
 Brunaslöng : BRSL

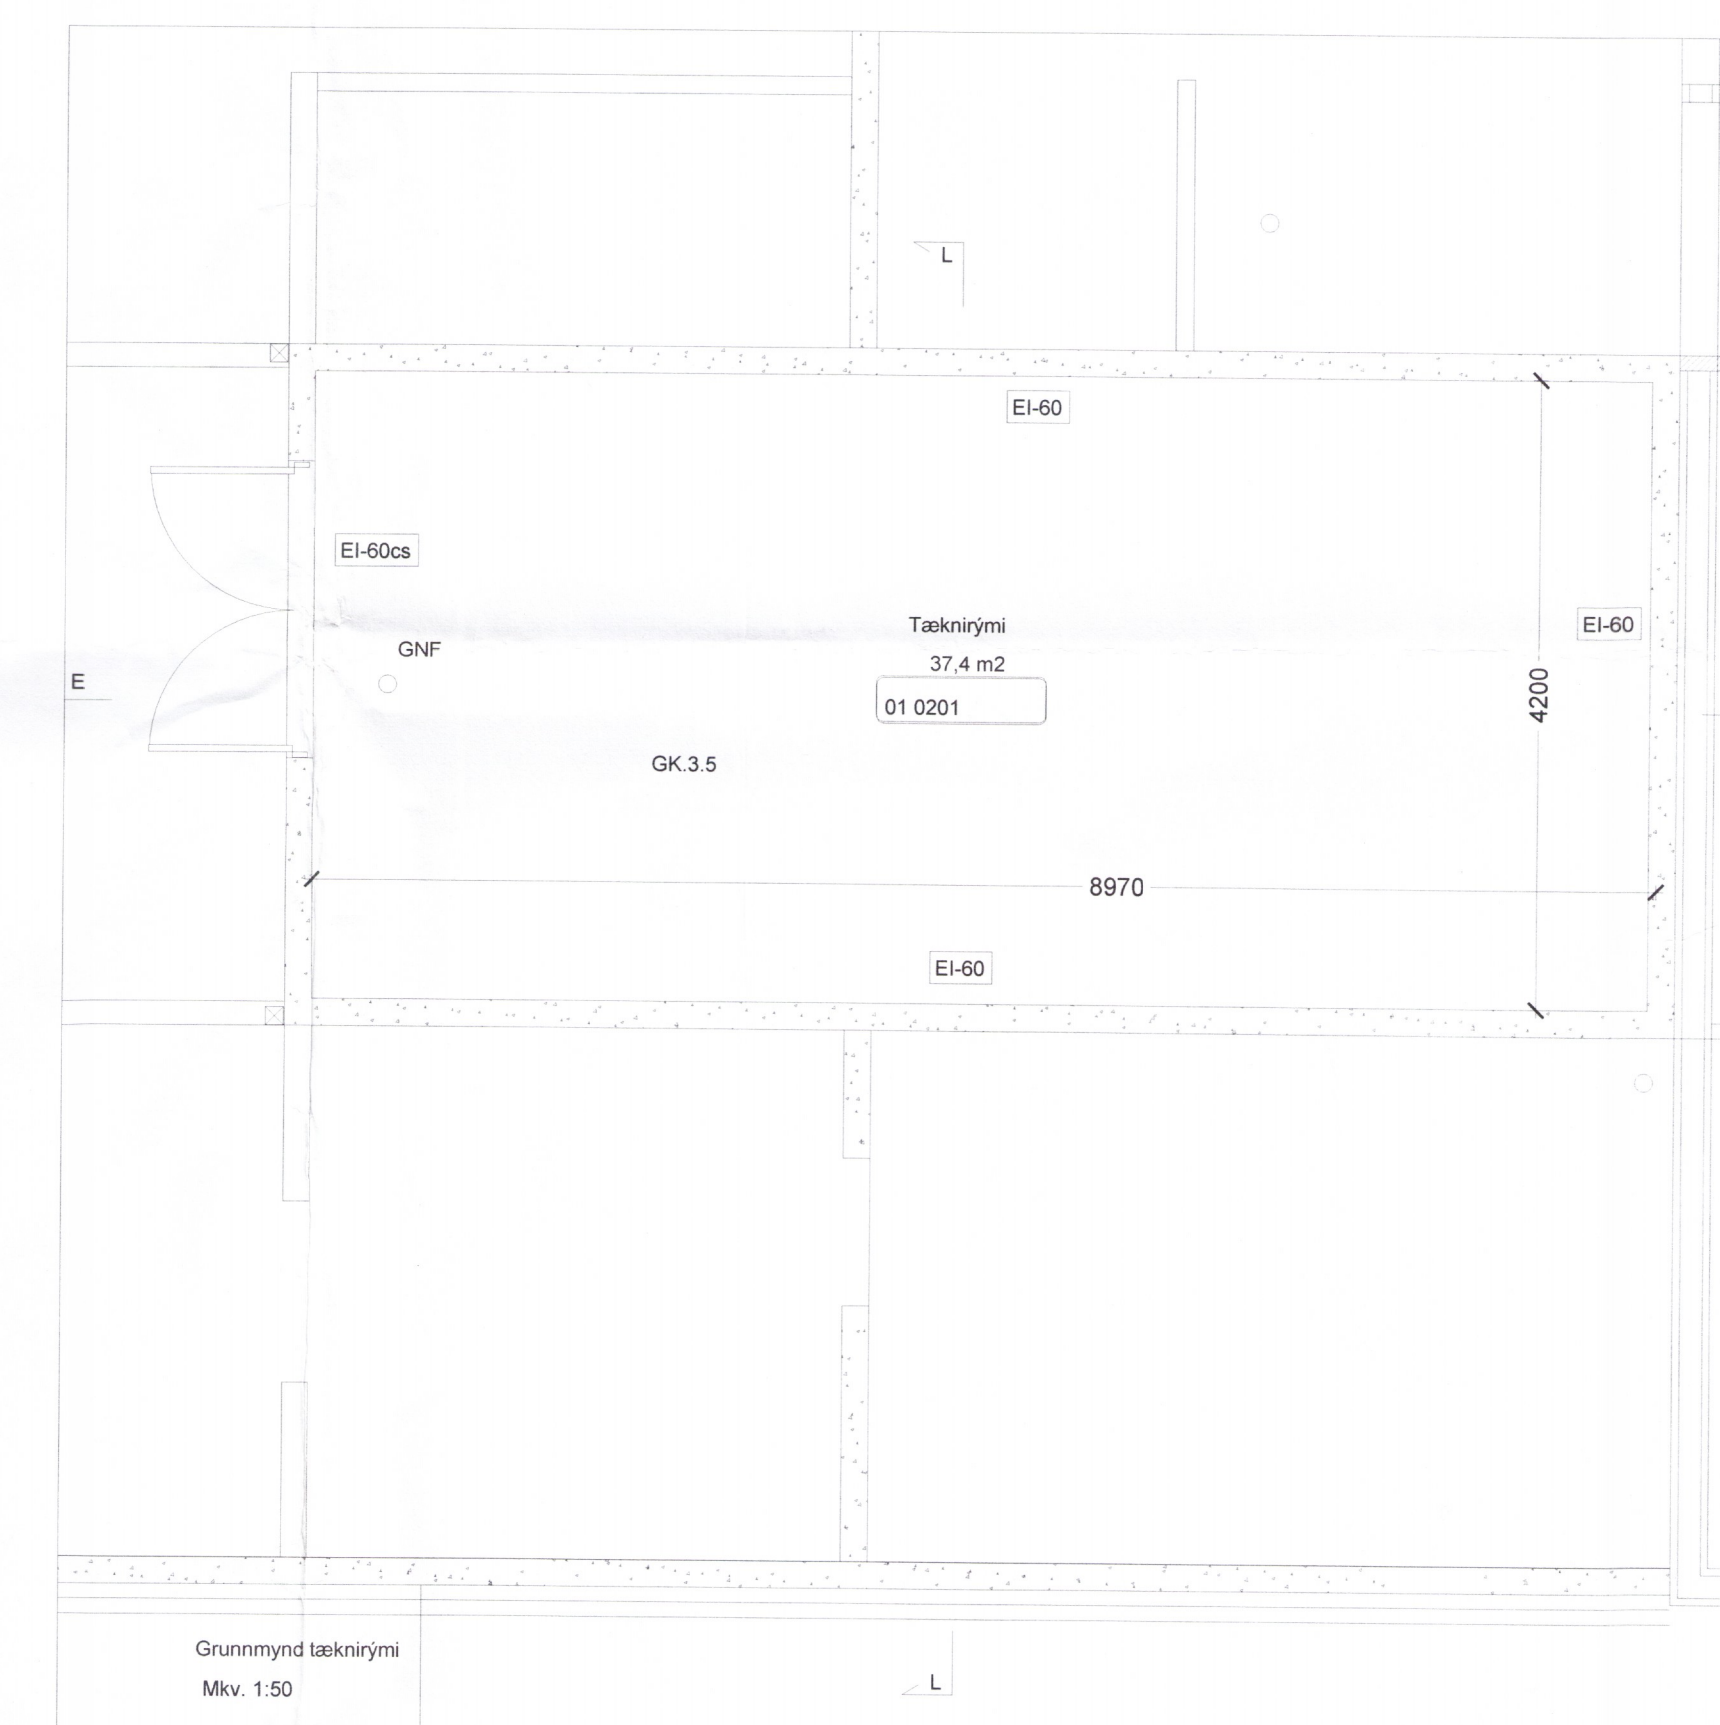

2958-19

5	85
4	84
3	12.02.2019
2	02.11.2018
1	09.08.18

BR SAGS Breyting YFR TEKN

Gullfosskaffi

Verkeikning
 Grunnmýnd kjallara og tæknirými 3. áfangs

Mælikvarði 1:50

1621 A-0306 1

TENDRA ARKITEKTÚR