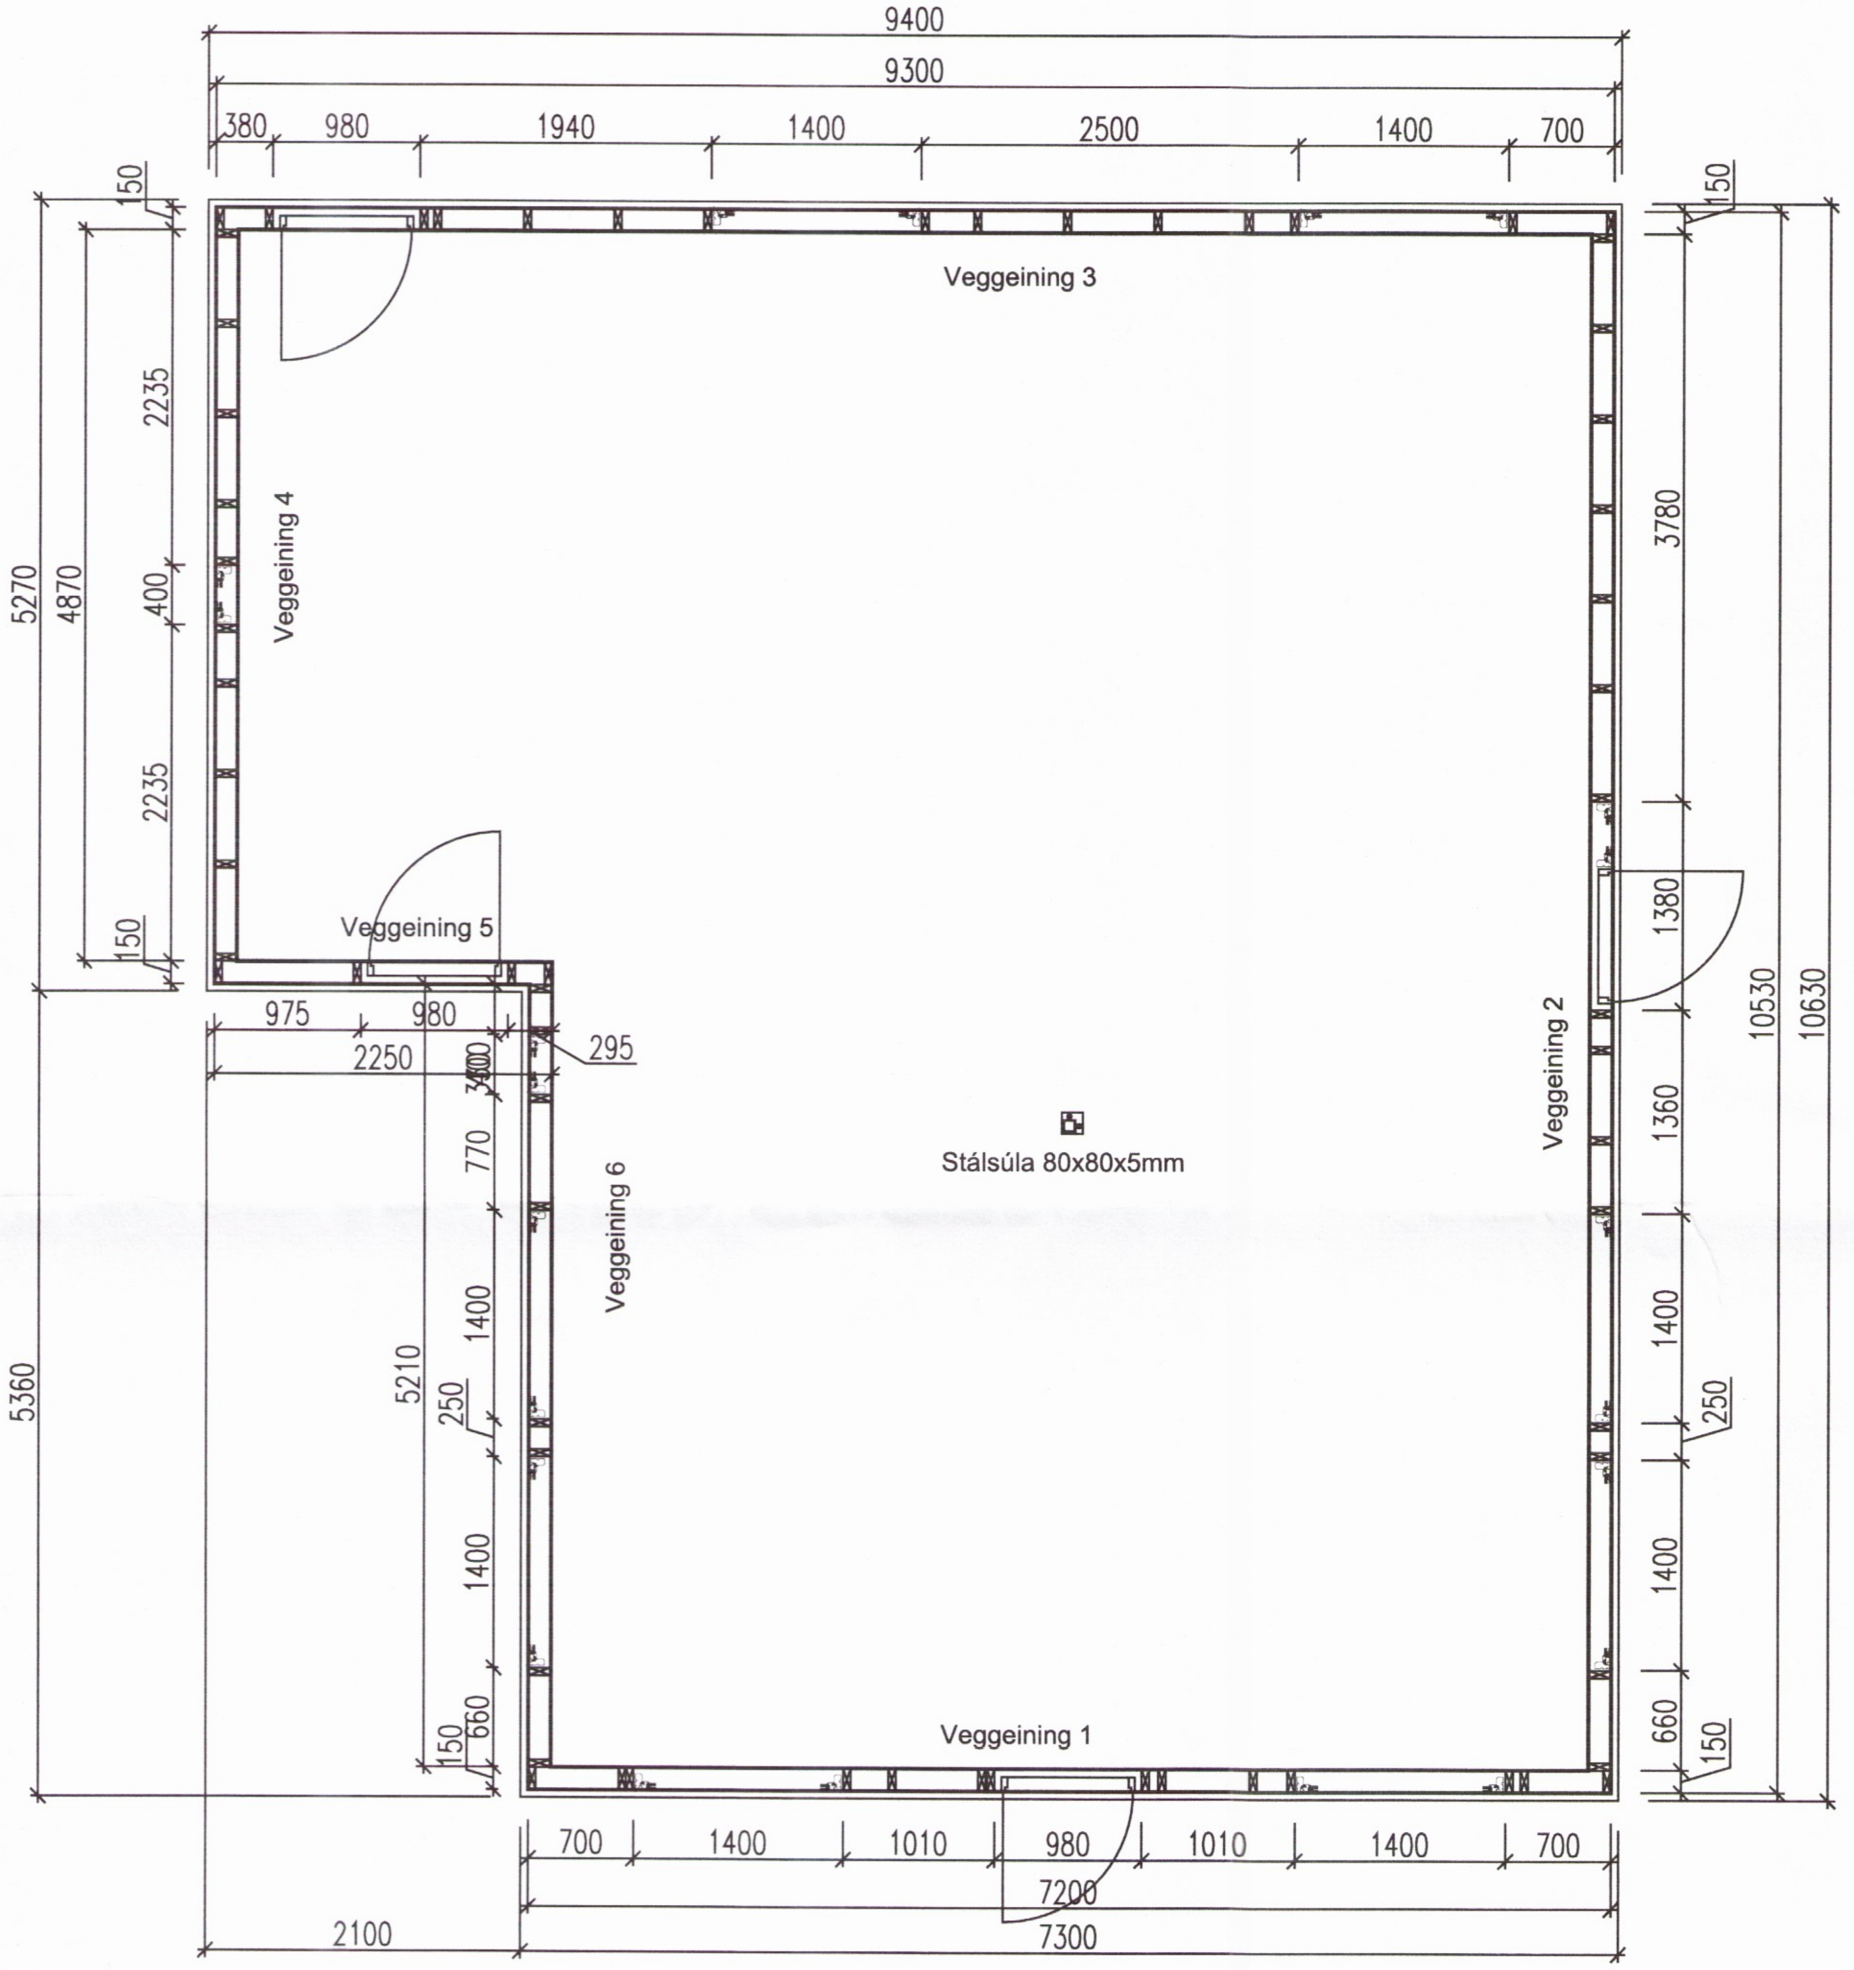

1 **Grunnmynd**
1 : 50

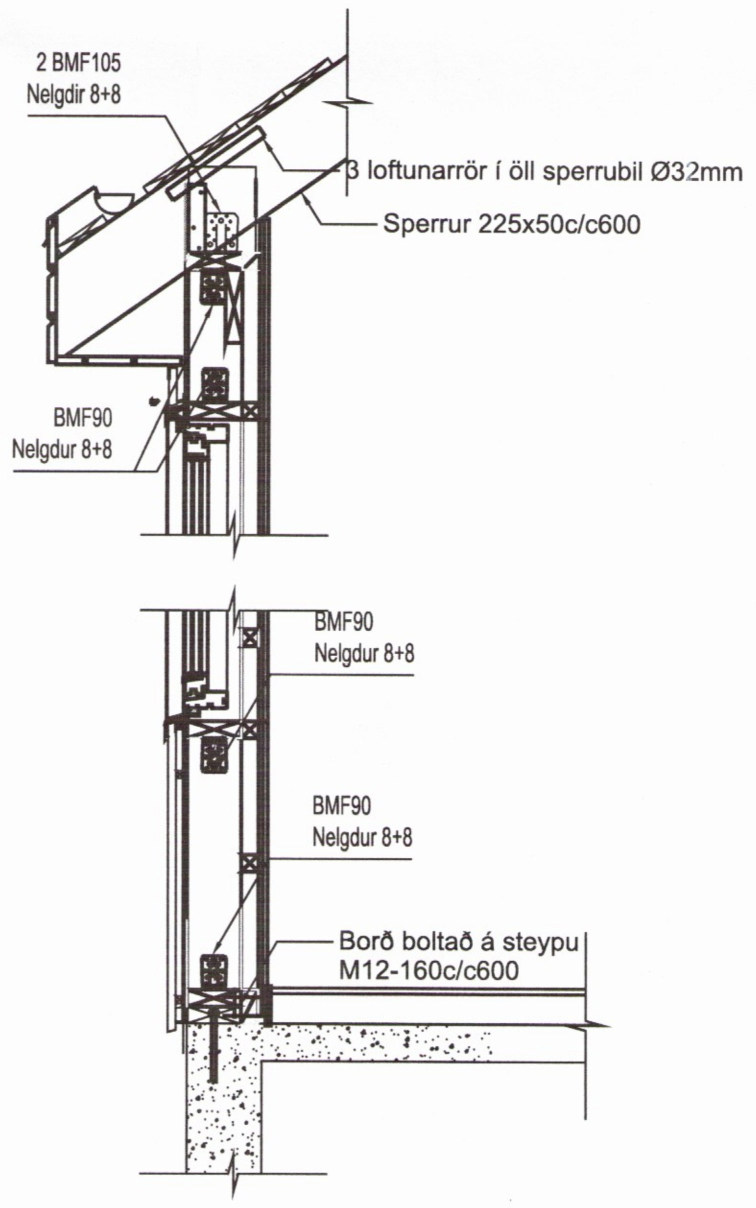

2 **Snið**
1 : 20

Skýringar

Trévirki:
Burðarvirki skulu vera K18,K24, K30 skv. ÍST/DS 413,
K18 þar sem ekki annað er tekið fram.
Krossviður skal vera minnst 7 laga grenikrossviður.
Rakastig í timbri við uppsetningu
skal ekki vera hærri en 15%.

Festijárn, naglar, boltar og skrúfur:
Stálgæði í timburfestingum skulu vera a.m.k.
ST37-2 skv. DIN 17100.
Allar festingar skulu vera
heitgalvaniseraðar eða ryðfríar.
Öll festijárn, boltar, skrúfur og naglar í
gagnvarið timbur skulu vera heitgalvaniseruð
eða ryðfrí. Ekki má nota saman ryðfría nagla og galvaniseruð festijárn.
Kambsaumur skal vera 4,0x40

Veggeiningar:
Veggeiningar eru skrúfaðar saman á hornum með 5,0x120@200.

Útveggir:
Timburgrind í útveggjum er 50x150 c/c600 (48x148).
Allar útveggjaeiningar eru klæddar með 9mm
vatnsþolnumkrossvið til stífingar.
Grindurnar eru nelgdar saman með BMF 90 vinklum
með styrkingu, einum að ofan og einum að neðan
nema annað sé tekið fram.
Nelgt með kambsaum 4,0x40 8+8
nema annað sé tekið fram.
Heimilt er að skrúfa saman grindurnar með
tveimur skrúfum 5,0x120 í hver samskeyti í stað vinkla.
Laskar í útveggjum skulu vera með hámark 1m millibili.

Innveggir:
Timburgrindur í innveggjum er 45x70 og 50x100 c/c600.
Grindurnar eru skrúfaðar saman með 2 tréskrúfum 5,0x120
í topp og botn.

Tenging grinda við plötu:
Reim er boltuð niður með M12-L=150 @600.
Þess skal gætt að setja pappa undir reim.

Þakvirki:
Límtrébitar:
Límtrébitar skulu vera L40 skv. ÍST/DS 413,
Límtrébiti gengur í gegnum húsið og skal vera 115x366,
Límtré sem gengur í gegnum húsið situr á
útveggjum beggja vegna og á súlu í miðju.
Súla undir bita skal vera 80x80x5,
plata neðan á súlunni 140x140x10 hliðruð svo boltar fari inn í vegg og
skór ofan á súlunni með innanmáli 150x120x115 fyrir límtré.
Festa skal límtrébita niður með BMF 105 vinklum með styrk.
Negla skal með kambsaum 4,0x40 8+8.

Sperrur:
Sperrur eru 50x225
Sperrur eru festar að neðan með BMF 105 vinklum
með styrk beggja vegna á útveggjum,
negla skal með kambsaum 4,0x40 8+8 og
festa með BMF skóm að ofan við límtrébita,
negla skal með kambsaum 4,0x40 8+6+6+8.
Enda sperrur á göflum skulu klæddar með 10mm krossvið.
Sperrur ofan á anddyri og bakdyri skulu samsettar eins og teikning
segir og skal boltast saman með 4+4 M16 boltum L=150
og bulldog skinnum.
Þess skal vandlega gætt að festa samsettum sperrum ofan á milliveggi
verði því við komið með BMF 105 vinklum með styrk beggja vegna.

Í öllum atriðum skal varið eftir
íslenskum byggingareglugerðum.

Umhverfis- og tæknisvið Uppsveita
Yfirfarið
13. sep. 2017
F.h. Byggingarfulltrúi

Upprunalegur hönnuður:

Útg. Tilv.* Dags. Teikn. Skýring / Breyting. Samþ.vk. Dags.
*Tilvísun: ÚTR: útgáfa innri rýni, ÚSV: útgáfa samþ. verkkaupa, ÚTF: útgáfa til framleiðanda, ÚTB: útgáfa f/byggingarnefnd, ÚTV: útgáfa verkteikningar

Sigurður Breiðfjörð og Sóley Karlsdóttir
VERKKAUPI / EIGANDI

Frístundahús
TEGUND VERKS

Kálfhóll 4, Skeiða og Gnúpverjahreppi
GATA/STAÐSETNING

2959

Veggir

Grunnmynd og snið

LANDNÚMER:	-
STAÐGR.:	-
MHL:	
MKV.:	1:50, 1:20
BLAÐSTÆRÐ:	A2
ÚTGÁFA DAGS:	22.5.17
STOFN DAGS:	10.5.17
TEIKNAÐ:	ÞM
YFIRFARIÐ:	ÞM

VERKNR.	MAPPA	SVÆÐI	ÁBYRGÐ	SFB NR.	RAÐNR.	ÚTGÁFA
170513 –	07 –	–	A –	–	202 –	

Þorgeir Margeirsson
kt: 160777-3629

TOGSON

TOGSON ehf kt. 450307-2540
Brekadal 1 | 260 Reykjanesbær | S: 899 3838 | togson@togson.is | www.togson.is

© TOGSON
ÖLL AFNOT OG AFRITUN TEIKNINGAR AÐ HLUTA EÐA Í HEILD ER HÁÐ SKRIFLEGU LEYFI HÖFUNDA

Öll mál eru í mm. Mælið ekki af teikningum. Öll mál athugist á staðnum. Ósamræmi í teikningum og vafaatriði skal tilkynna hönnuðum strax.

Tölvuskrá: