


Umhverfis- og tæknisvið Uppsveita
Samþykkt
 15. mars 2017
Sigjak
 Byggingarfulltrúi

Litla Laxá

spennistöð

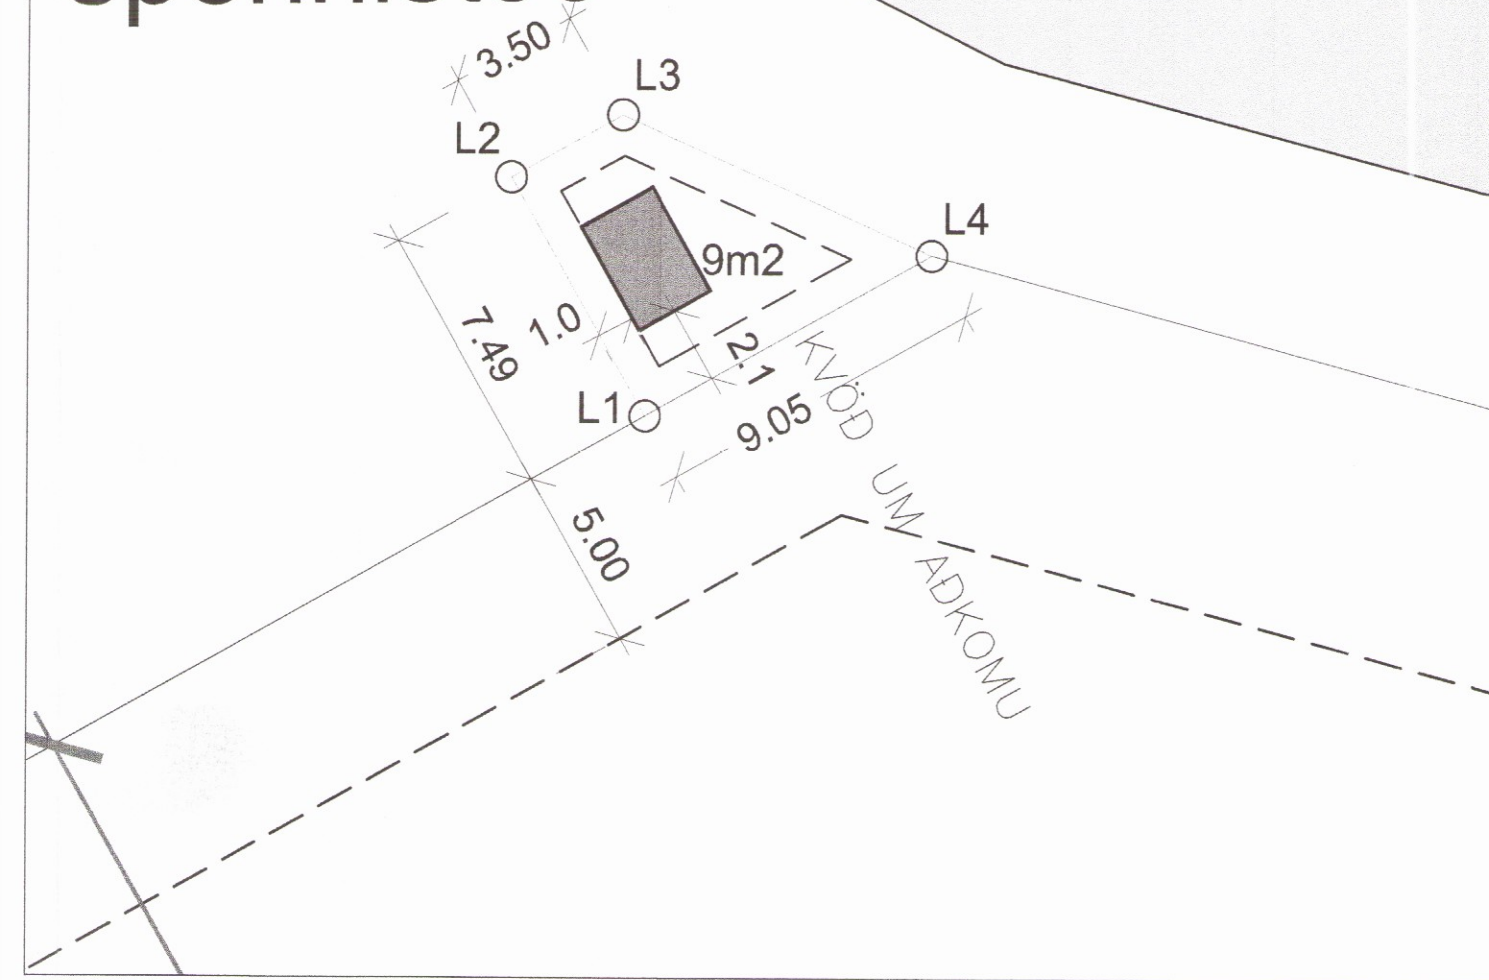

LÓÐ FYRIR SPENNISTÖÐ RARIK ER STOFNUÐ ÚR LANDINU FLÚÐIR, LNR. 166740.
 LÓÐIN ER 46,9 m².
 SPENNISTÖÐIN ER HLUTI AF DREIFIKERFI RARIK.


AFSTÖÐUMYND 1:250

2961

AFSTÖÐUMYNDIN ER TEIKNUÐ Í HNITSETTAN LOFTMYNDAGRUNN FRÁ BATTERÍÐ/ARKITEKTAR HNITAKERFI ER ISN93.

Nr	X-HNIT	Y-HNIT
1	435.283,16	403.965,76
2	435.279,48	403.972,30
3	435.282,53	403.974,02
4	435.291,01	403.970,18

NR:	DAGS	BREYTING	AF
Bölti ehf LYNNGEID 23, 810 HVERAGERDI, S 8629329, sigjak@simnet.is			
RARIK: FLÚÐIR RARIKLÓÐ, HRUNAMANNHREPPI			KVARDI: 1:1000/1:250 BLADST. A3
SPENNISTÖÐ MAXI 2260-3255 AFSTÖÐUMYNDIR			REIKN: SPJ TEIKN: SPJ DAGS: 3.12.2015
SAMP: <i>Sigjak</i>	Kt. 100745-6589		NR: 15009.6-A1

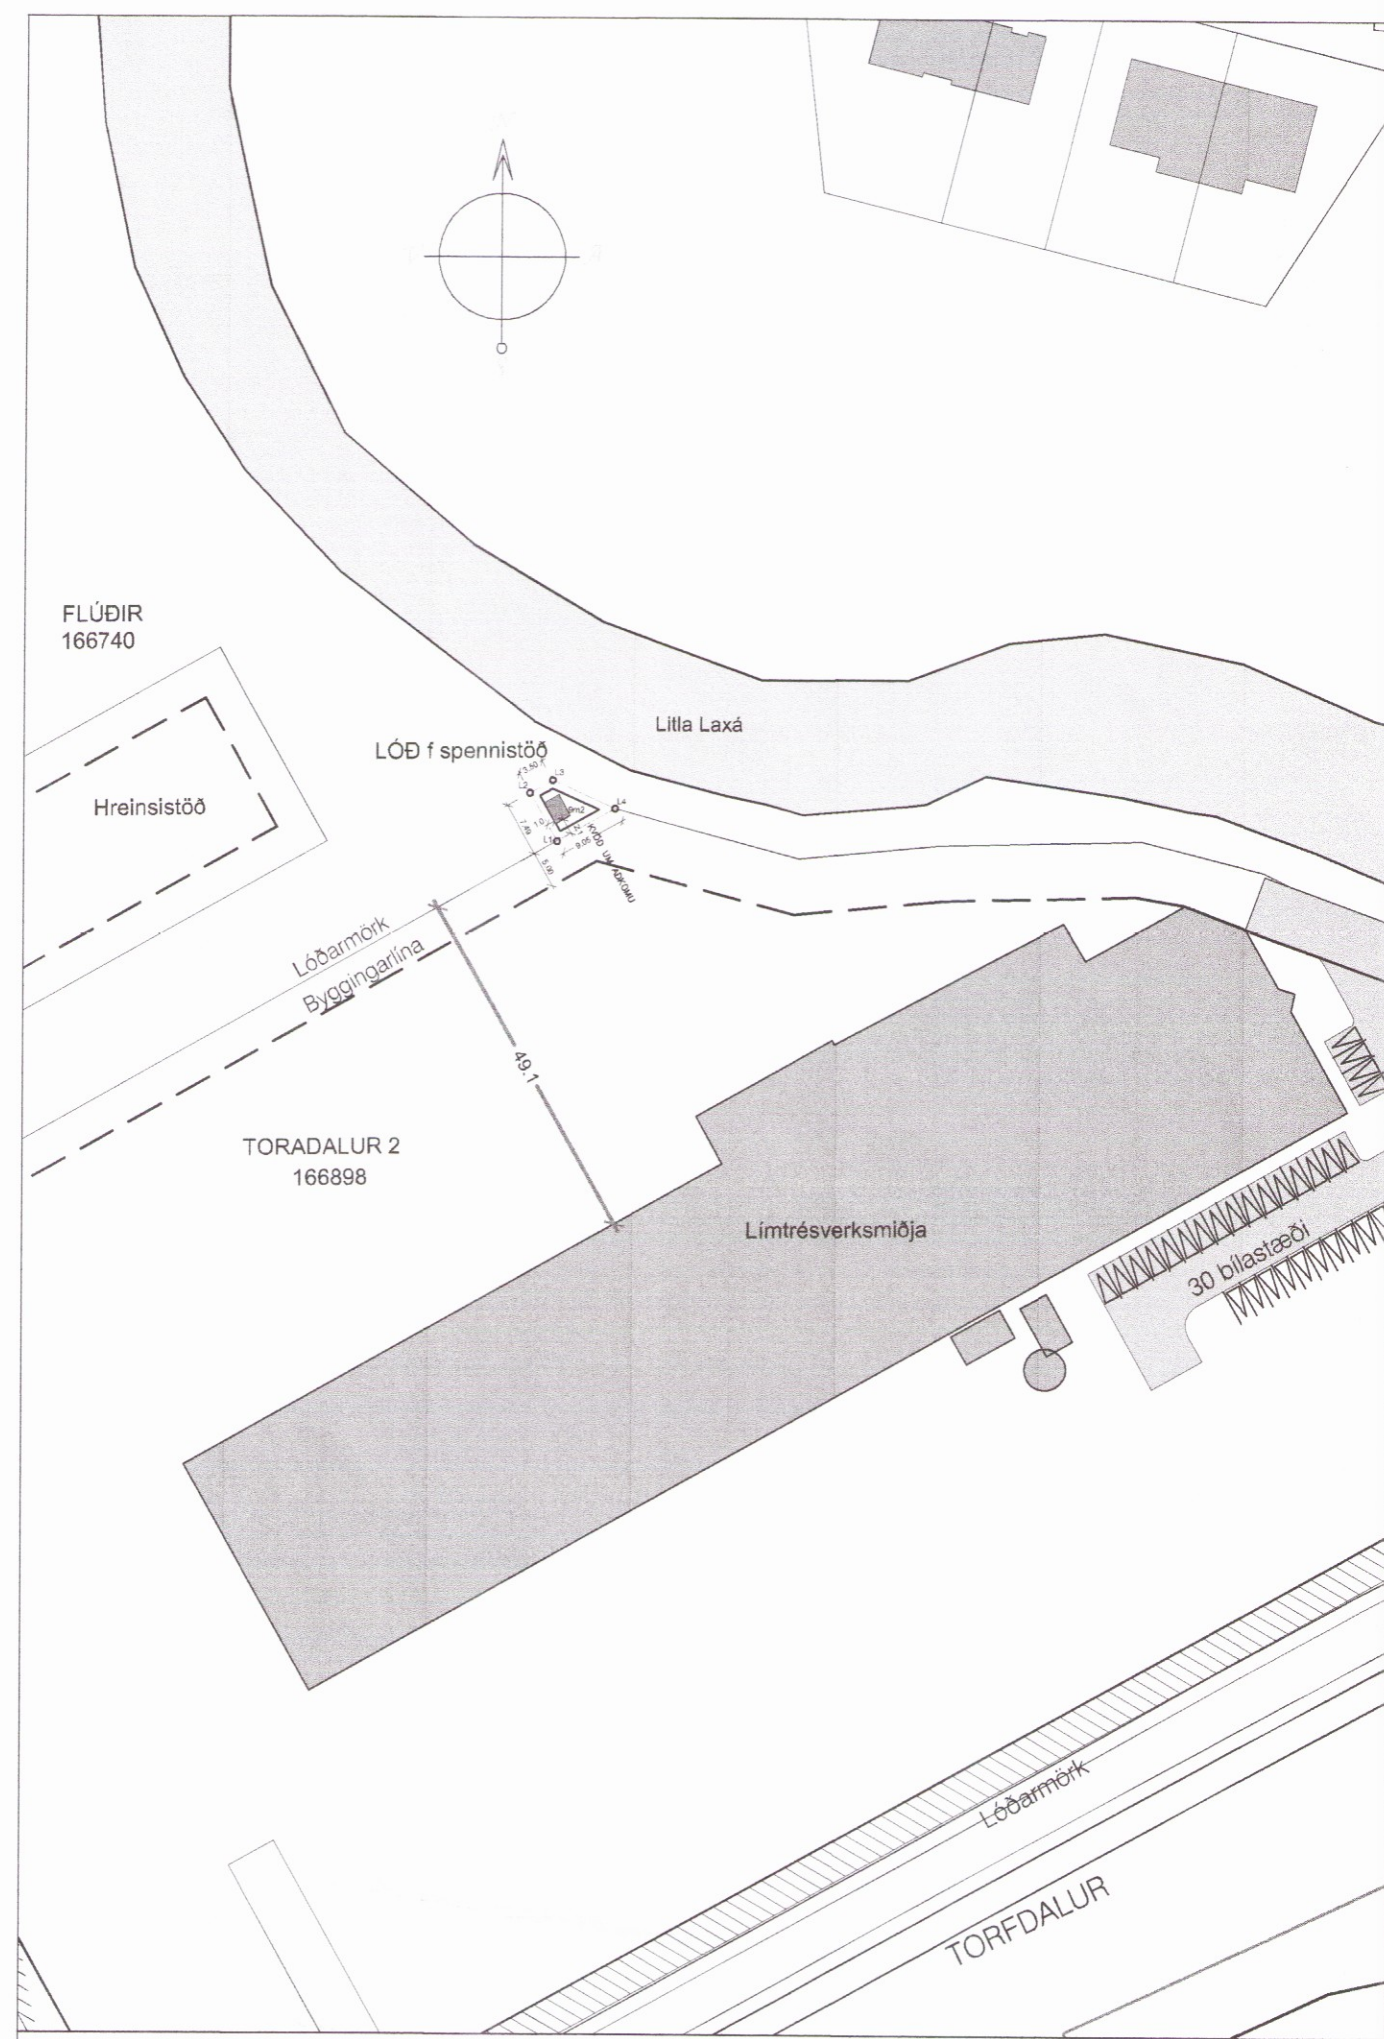

AFSTÖÐUMYND 1:1000