




Umhverfis- og tæknisvið Uppsveita
Samþykkt
 15. mars 2017
Sigjak
 Byggingarfulltrúi

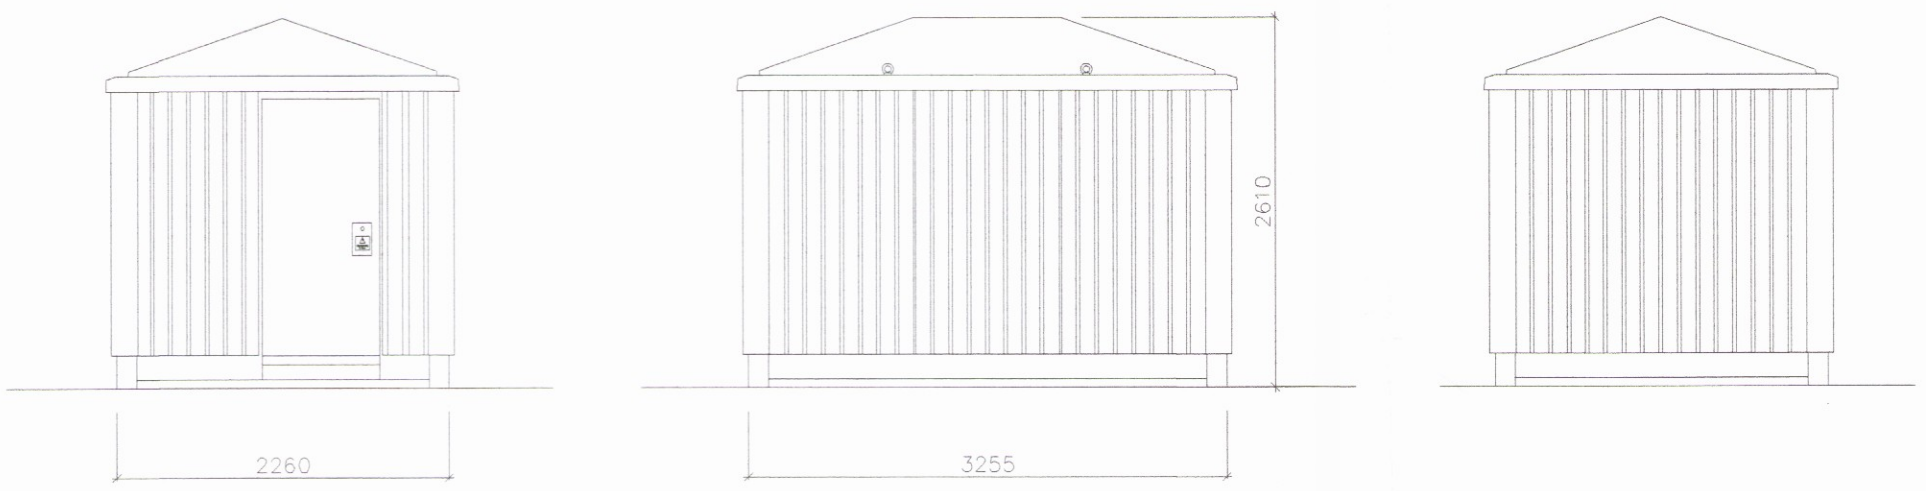


SUDAUSTURGAFL

HLIDAR

NORDVESTURGAFL

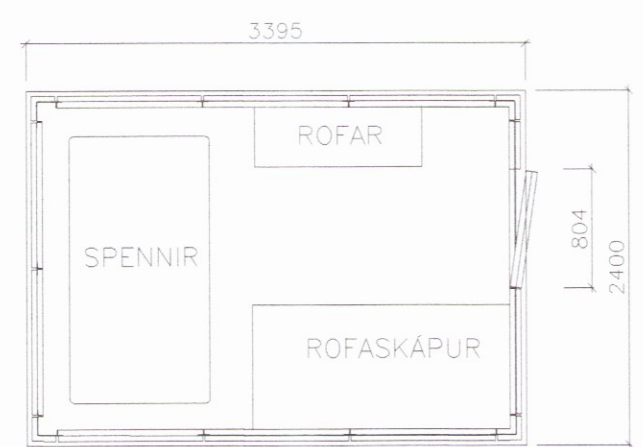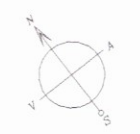

NÚLLÖT
GRUNNMYND

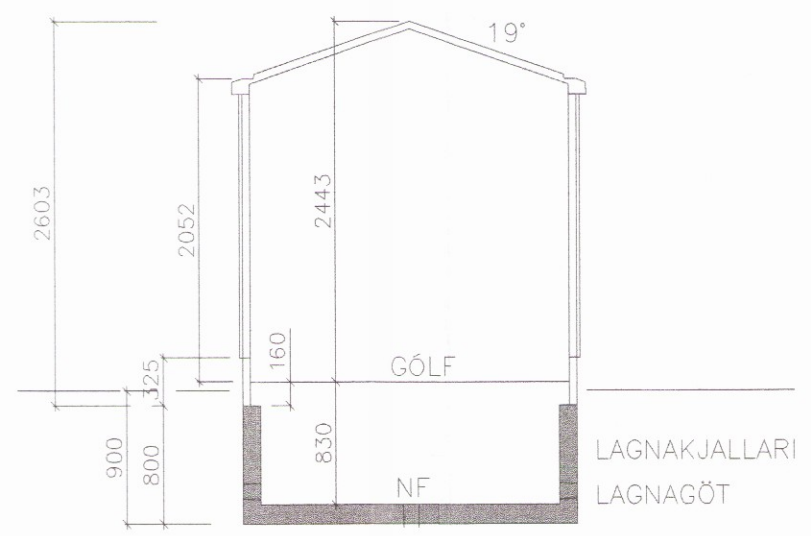

SNID

MANNVIRKID ER SPENNISTÖÐ I DREIFIKERFI RARIK FLÚÐUM VID LÍMTRÉVERKSMIDJU

HÚSID ER INNFLUTT EININGAHÚS FRÁ MØRE TRAFÓ Á FORSTEYPTUM LAGNAKJALLARA

HÚSID ER ÓEINANGRAD OG LOFTRÆST

VEGGIR ERU ÚR RYÐVÖRÐU STÁLI OG TIMBURKLÆÐNINGU AD HLUTA YST ÞAK ER ÚR TREFJAPLASTI GÓLF ERU STÁLÞÖTUR

UNDIR SPENNI ER OLÚGILDRA ÚR TREFJAPLASTI

SPENNIR: MAX 1000 kVA

FLATAMÁL HÚSS BRÚTTO 8.1 m²
 FLATARMÁL HÚSS NETTÓ 6.9 m²
 RÚMMÁL HÚSS BRÚTTO 17.0 m³

2963

NR:	DAGS	BREYTING	AF
<i>Bólta ehf</i> LYNGHEIDI 23, 810 HVERAGERDI, S 8629329, sigjak@sin.net.is			
RARIK: FLÚÐIR LÓÐ, HRUNANNAHREPPI			KVARDI: 1:50
SPENNISTÖÐ MAXI 2260-3255			REIKN: SPJ
GRUNNMYND, ÚTLIT, SNID OG SKÝRINGAR			TEIKN: SPJ
SAMP. <i>Sigjak</i>			DAGS: 11.2.2015
Kt. 100745-6589			NR: 15029.6-A2