




GRUNNMYND

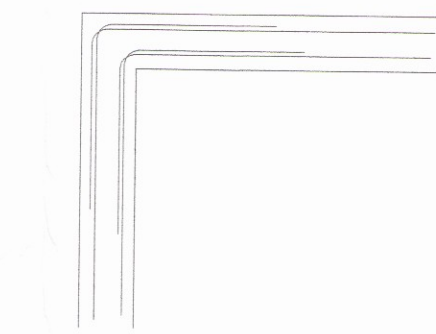

SKEYTING LÁR. K12 Í HORNUM

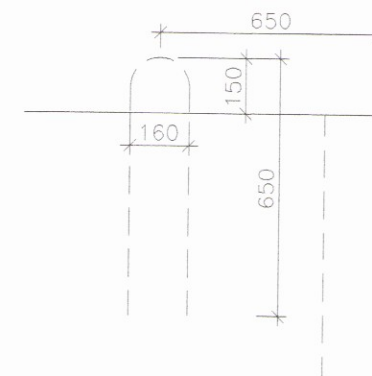

HÍFINGARLYKKJUR K16 L=1500

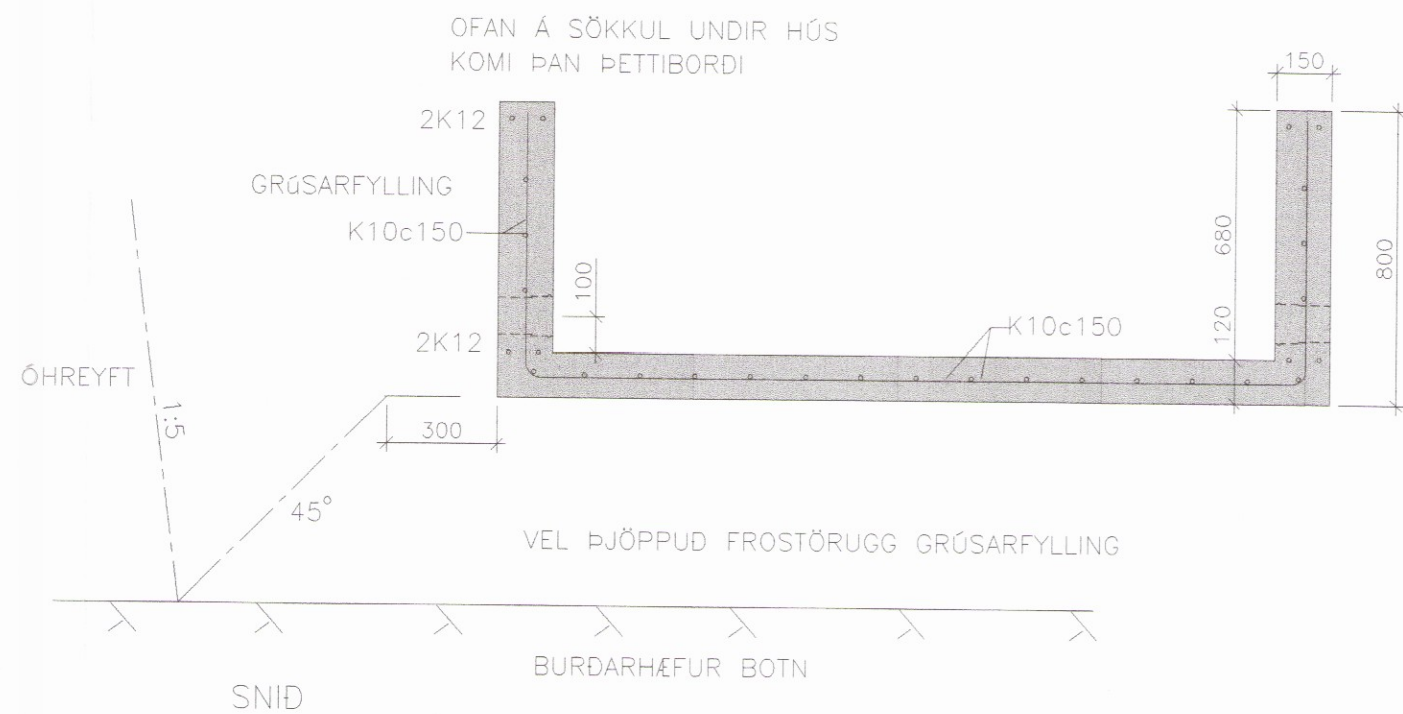

GRUNDUN  
 GRAFA SKAL FYRIR UNDIRSTÖÐUM NIÐUR Á HEILLEGAN  
 BURÐARHÆFAN BOTN.  
 UNDIR SÖKKLA SKAL FYLLA MED FRÖSTÖRUGGRI GRÚS  
 BLEYTA HÆFILEGA OG ÞJAPPA VEL  
 ÞJÖPPUN SKAL UPPFYLLA EFTIRFARANDI KRÖFUR (PLÖTUPRÖF):  
 $E2 \geq 100 \text{ MPa}$   
 $E2/E1 \leq 2,2$   
 JAFNA SKAL FYLLINGU MED ÞUNNU SANDLAGI UNDIR BOTNPLÖTU.

JÁRN:  
 K MÉRKIR KAMBSTÁL B500C SAMKV. FS ENV 10080  
 GRIND SÉ Í MIDJUM VEGG OG PLÖTU  
 ÖLL LÁRÉTT JÁRN Í VEGGJUM BEYGJAST SKEYTILENGD FYRIR HORN  
 SKEYTILENGD JÁRNA ER 40x JÁRNAÞVERMÁL  
 VINKLAR BEYGIST UM HJÓL MED ÞVERMÁL 10x JÁRNAÞVERMÁL  
 MNINSTA STEYPUHULA ER 40mm AÐ UTAN OG 30mm AÐ INNAN

STEINSTEYPA:  
 STEYPUGÆÐI C30/35 SEMENTSMAGN A.M.K. 300 Kg/m<sup>3</sup>  
 V/S-TALA < 0.55  
 LOFTINNIHALD STEYPU 6-8 % (EFTIR DÆLINGU)  
 HÁMARKS KORNASTÆRD 30 mm (d max)

2964

NR:	DAGS	BREYTING	AF
Bólta ehf LYNGHEIDI 23, 810 HVERAGERDI, S 8629329, sigjak@simnet.is			
RARIK: FLÚÐIR LÓÐ, HRUNANNAHREPPI			KVARDI: :20
SPENNISTÖÐ MAXI 2260-3255 (800) BURÐARVIRKI, FORSTEYPTAR UNDIRSTÖÐUR			REIKN: Sf-J TEIKN: Sf-J DAGS: 3.12.2015
SAMP.		Kt. 100745-6589	NR: 15009.6-B1