




Umhverfis- og tæknisvið Uppsveita
 Yfirfarið
 25 SEP 2017
Guinn Jónsson
 Byggingarfulltrúi

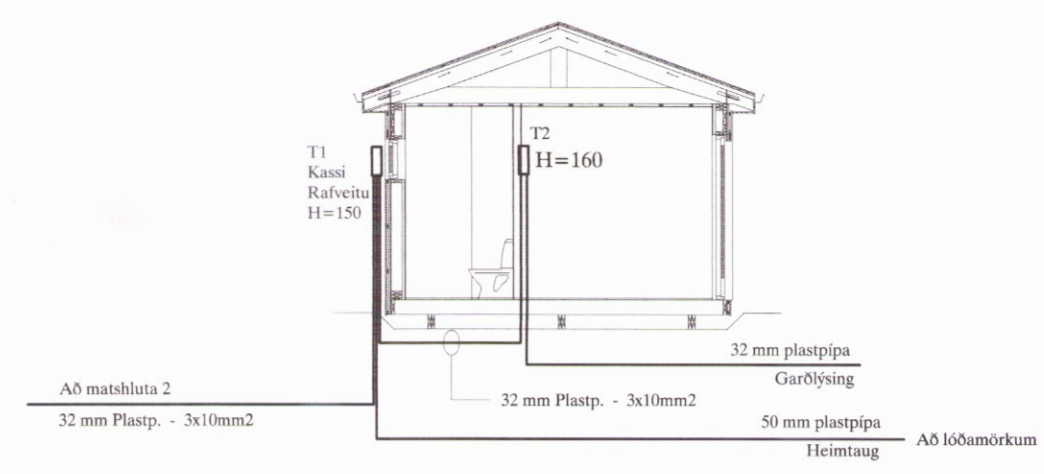

SNIÐ Í INNTAK M. 1:100

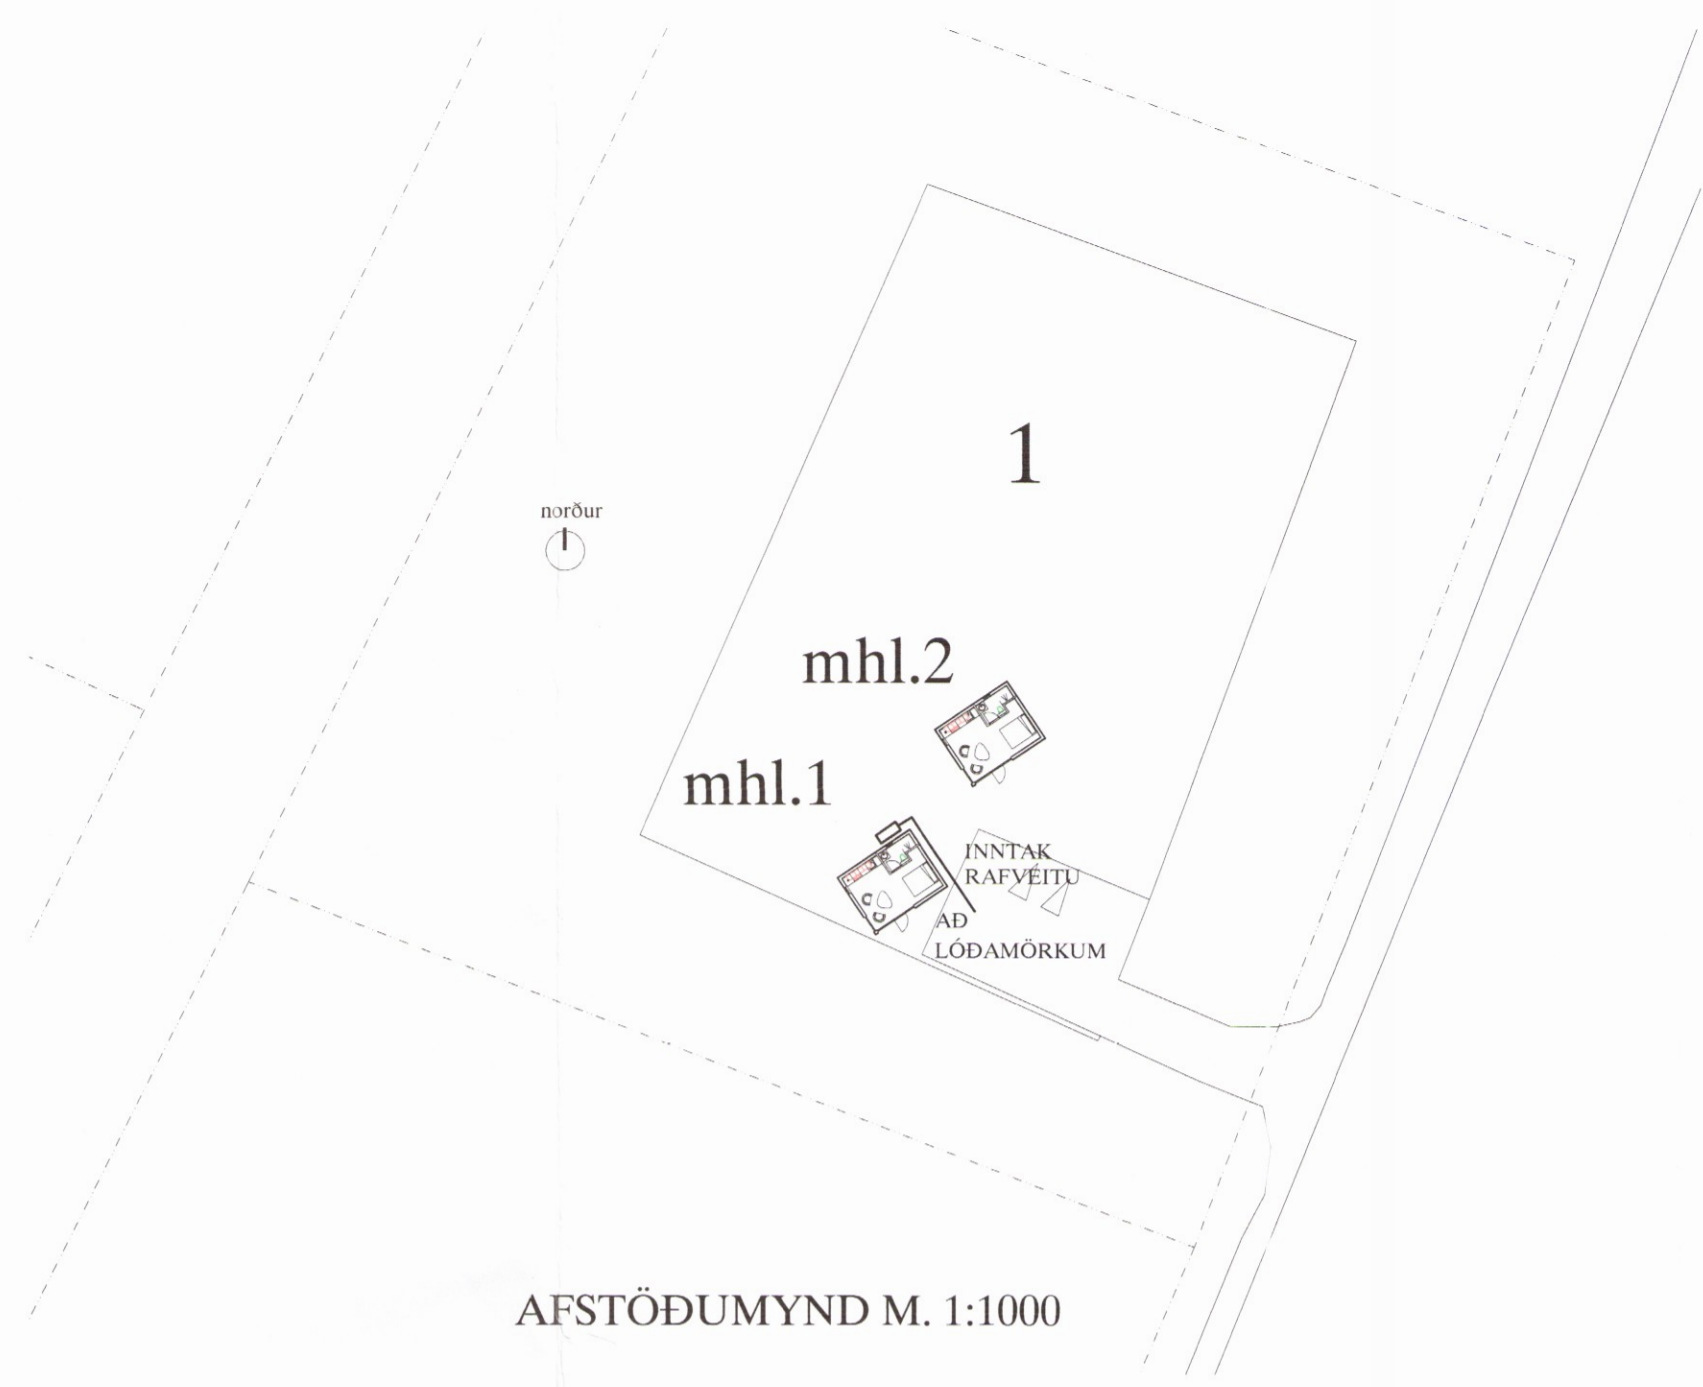

AFSTÖÐUMYND M. 1:1000

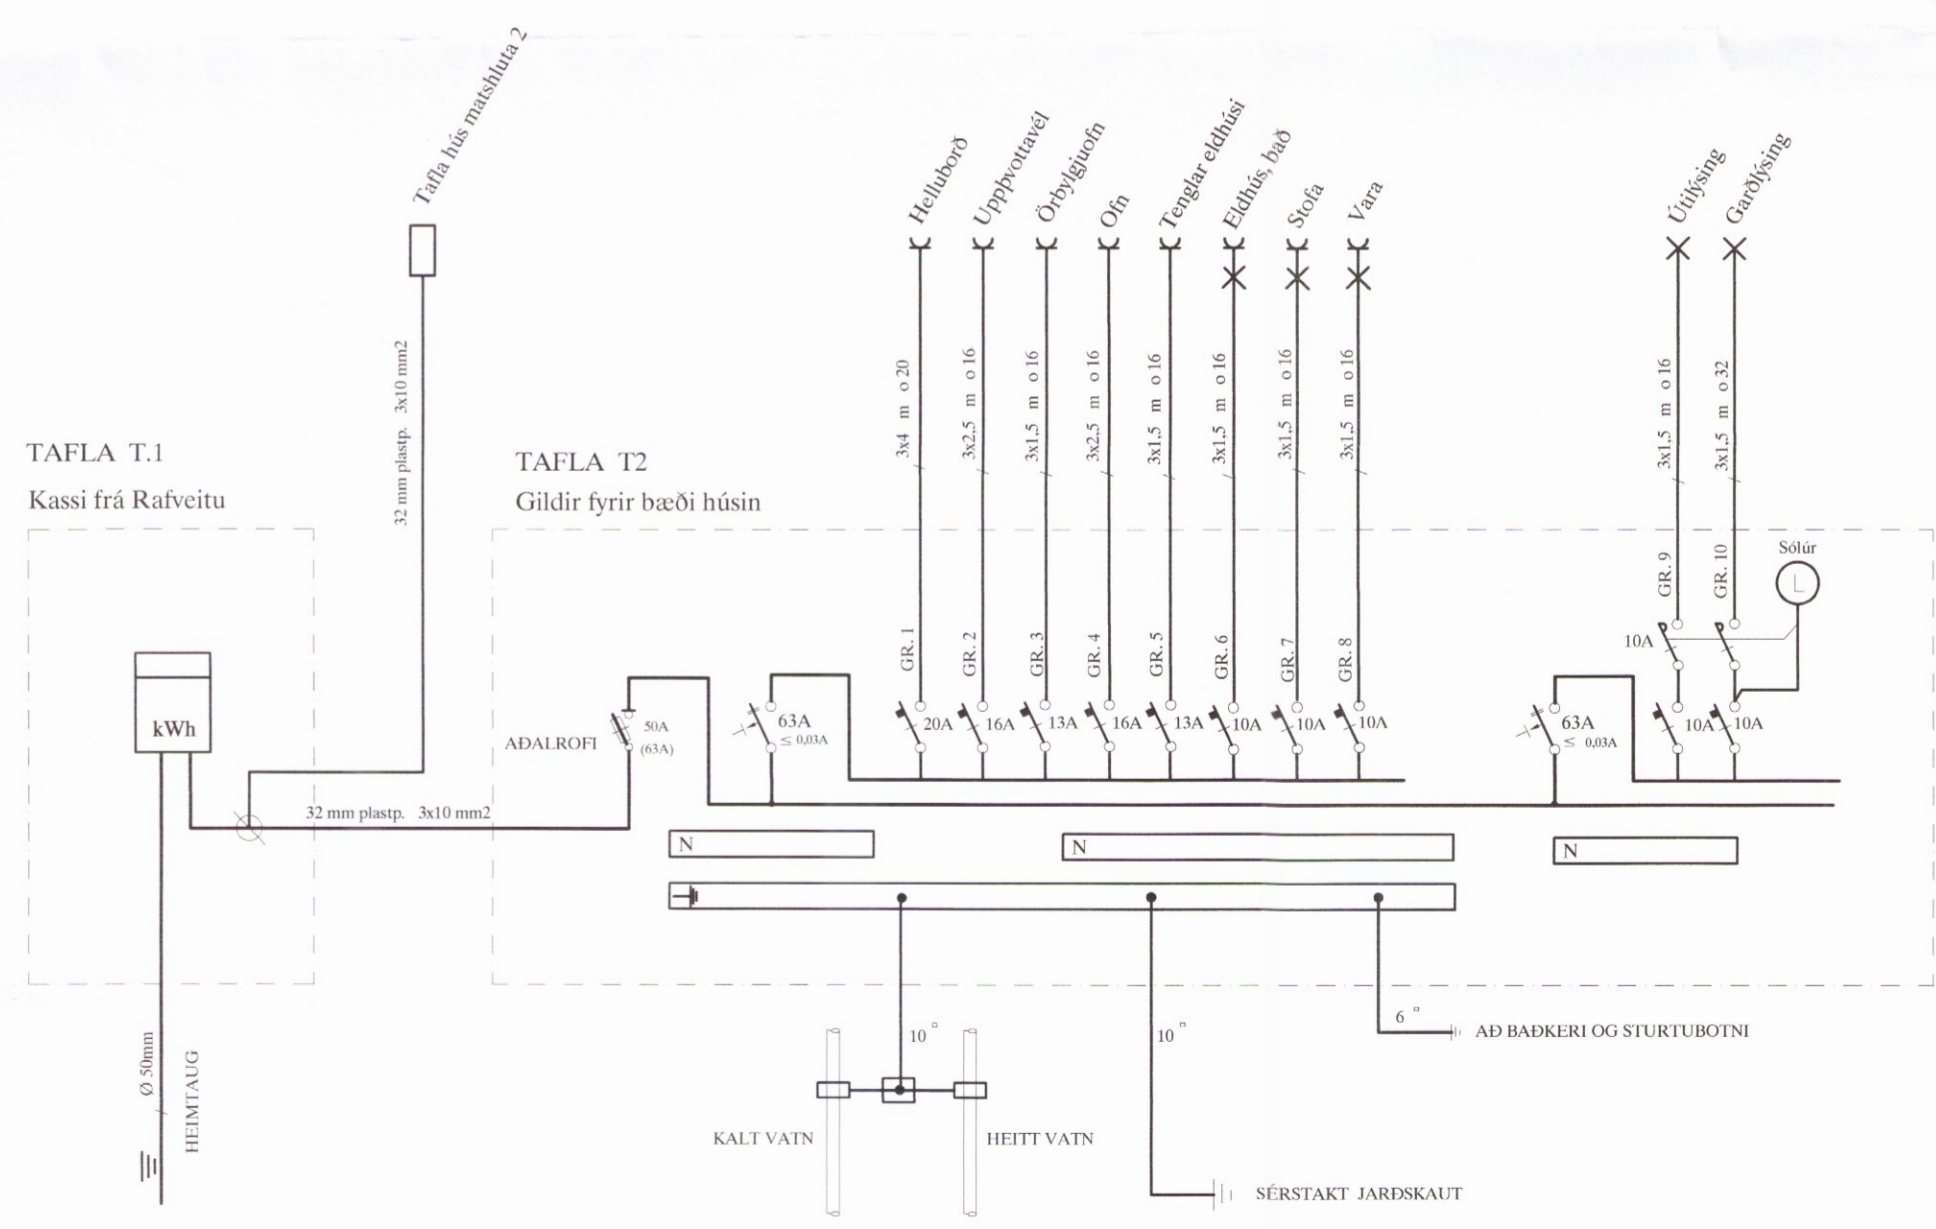

TAFLA T.1
Kassi frá Rafveitu

TAFLA T.2
Gildir fyrir bæði húsin

SKÝRINGAR

LAGNIR ERU HULDAR 16mm PLASTPÍPUR OG TAUGAR 3x1,5.
 HÆÐ Á ROFUM SÉ 105 sm.
 TENGLAR VIÐ ROFA SEÚ Í SÖMU HÆÐ OG ROFAR.
 HÆÐ Á TENGLUM SÉ 20sm.
 HÆÐ Á VEGGLJÓSUM YFIR VÖSKUM SÉ 210sm.
 MÁLSTRAUMUR ROFA SÉ 10A, EN TENGLA 16A.
 F = BÆJARSÍMI, T+F = TÓLVA OG SÍMI, L = LOFTNET
 t° = HITANEMAR F. GÓLFHITA HÆÐ = 160sm
 (H) HÁTALARADÓSIR HÆÐ = 20sm, DS = DYRASÍMI HÆÐ = 130sm
 (R) REYKSKYNJARI jóniskur
 (R) REYKSKYNJARI optiskur
 (H) HITASKYNJARI
 (O) HREYFISKYNJARI ÞJÓFAVARNAKERFIS HÆÐ = V/LOFT

Áritun aðalhönnuðar

						SMÁHÝSI AÐ FLÚÐUM		MKV. 1:50	
						DALABYGGÐ 1 Matshluti 1 OG 2		TEIKN.NR. 1	
						AFSTAÐA, SNIÐ, EINLÍNUMYND		SÍÐASTA TNR.	
A	17.07.27	HEIMTAUGAR- OG FULLNAÐARTEIKNING	B.P.T.	T.S.	<i>Trausli</i>	220146-2439	TNR. 1 AF 2		ÚTG. A
ÚTG.	DAGS.	TEIKN.	HANNAÐ	SAMPYKKT	KENNITALA	TERA S/F		RAFMAGNSVERKFRÆÐISTOFA EDMUND BELLERSEN RAFMAGNSLÆKNER, SÍMI 5687388 TRÁUSTI SVEINHJÓRNSSON RAFMAGNSHÖFNIR, SÍMI 5687390	

2965