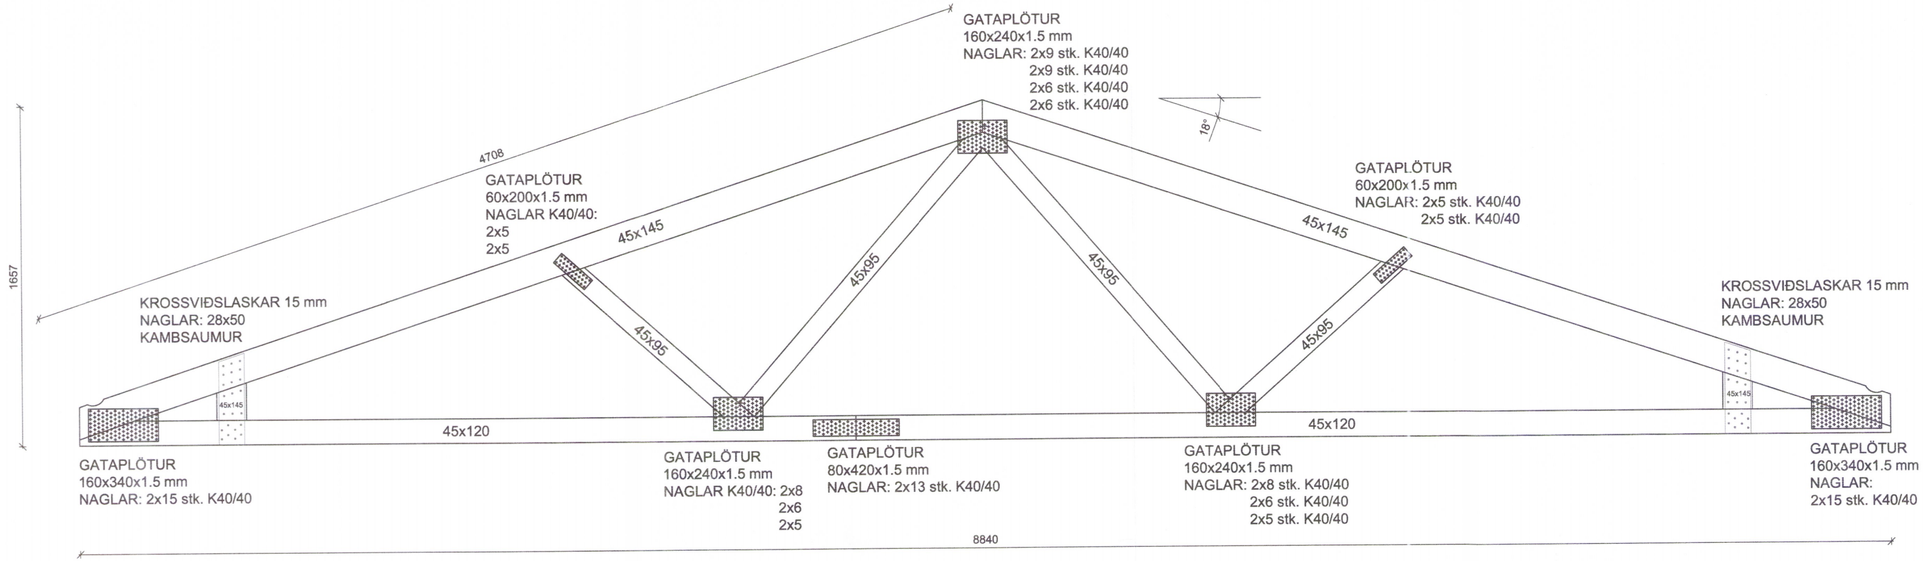

Kraftsperra

M 1:20

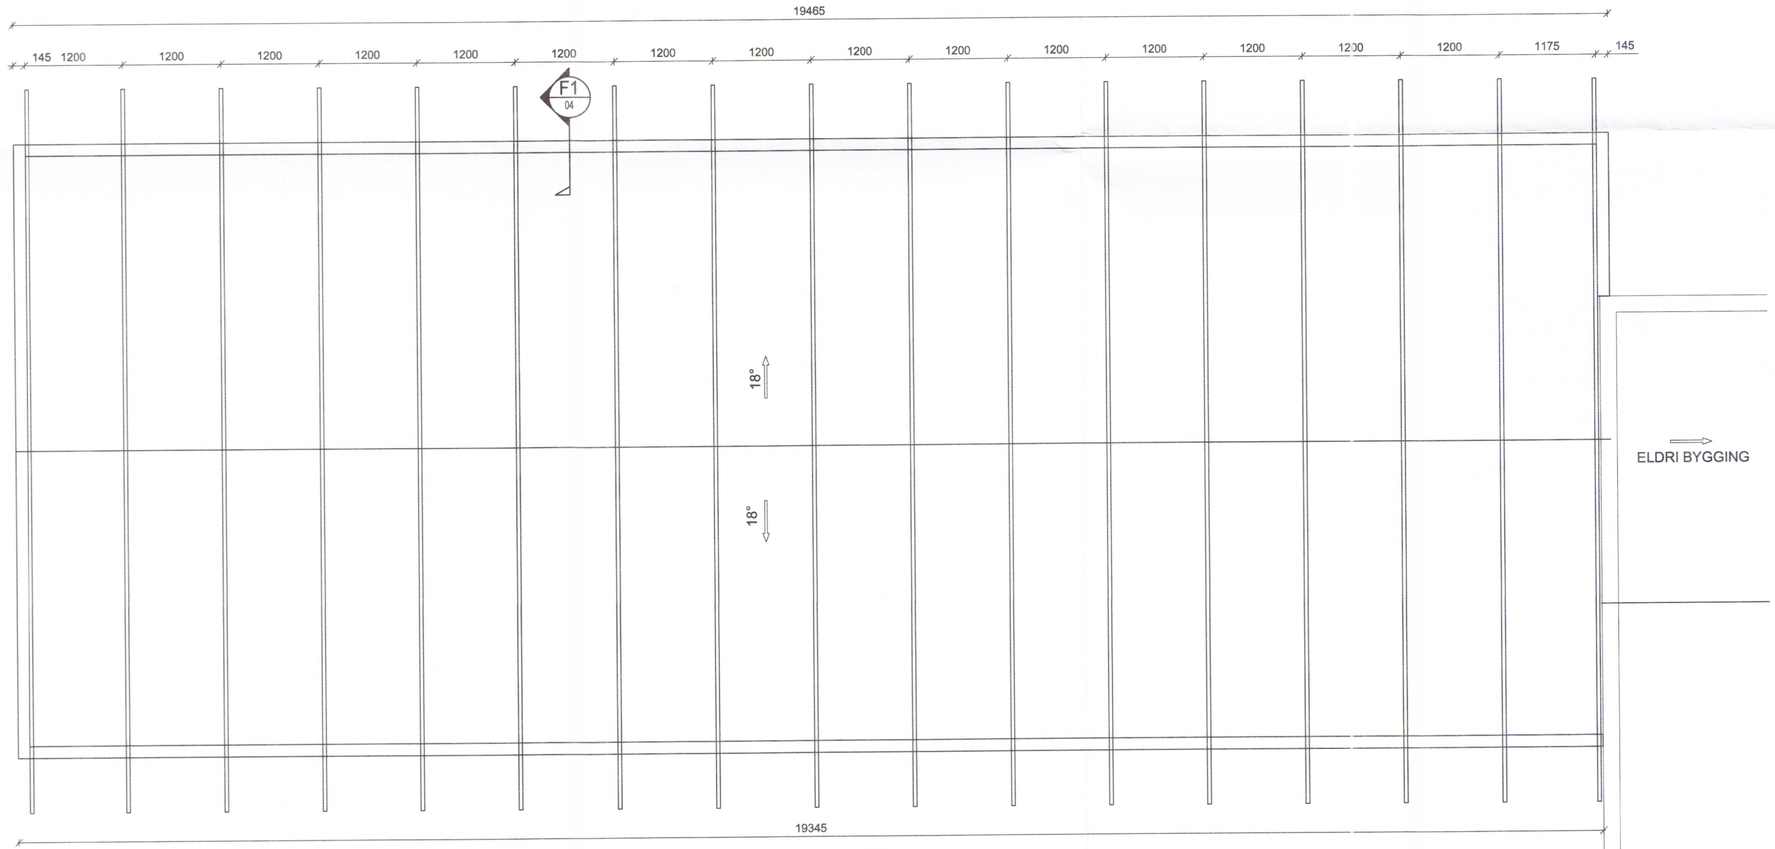

Þak - Grunnmynd

M 1:50

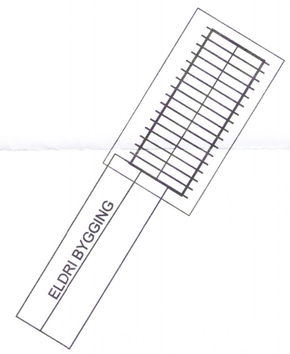

Umhverfis- og tæknisvið Uppsveita
Yfirfarið
- 9 SEP 2019
F.h. Byggingarfulltrúi

Vistað 27.8.2019 09:20:33 Útprentun 09:21:35

ÚTG.	DAGS.	ÚTGÁFUFERILL	HANNAÐ	TEIKN.	YFIRF.

EFLA

Brautarholt, Skeiðum

Gistihús - stækkun
801 Selfoss

Burðarvirki
Grunnmynd þaks - sperra

2972-14

TEIKNINÚMER	BLAÐSTÆRÐ	HANNAÐ:	GH
5458-003	A2	TEIKNAÐ:	KA
--_1_30_03		YFIRFARIÐ:	GH

DAGS.	MÆLIKVARÐI	ÚTGÁFA
28.08.2019	1:50/1:20	A

Útgáfunúmer og dagsetning aðaluppdráttar: 26.11.2018

Hönnuður: Guðmundur Hjaltason kt. 070966-5579

Hönnunarstjóri:

T:\801\Brautarholt, Skeiðum\01_Burðarvirki\5458-003-130-V02-Timburvirki.dwg