


Umhverfis- og tæknisvið Uppsveita  
 Yfirfarið  
 - 9 SEP 2019  
*Fl. Byggingarfulltrúi*

Vistað 27.8.2019 09:15:04 Útprintun 09:16:11

ÚTG. DAGS. ÚTGÁFUFRILL HANNAÐ TEIKN. YFIRF.

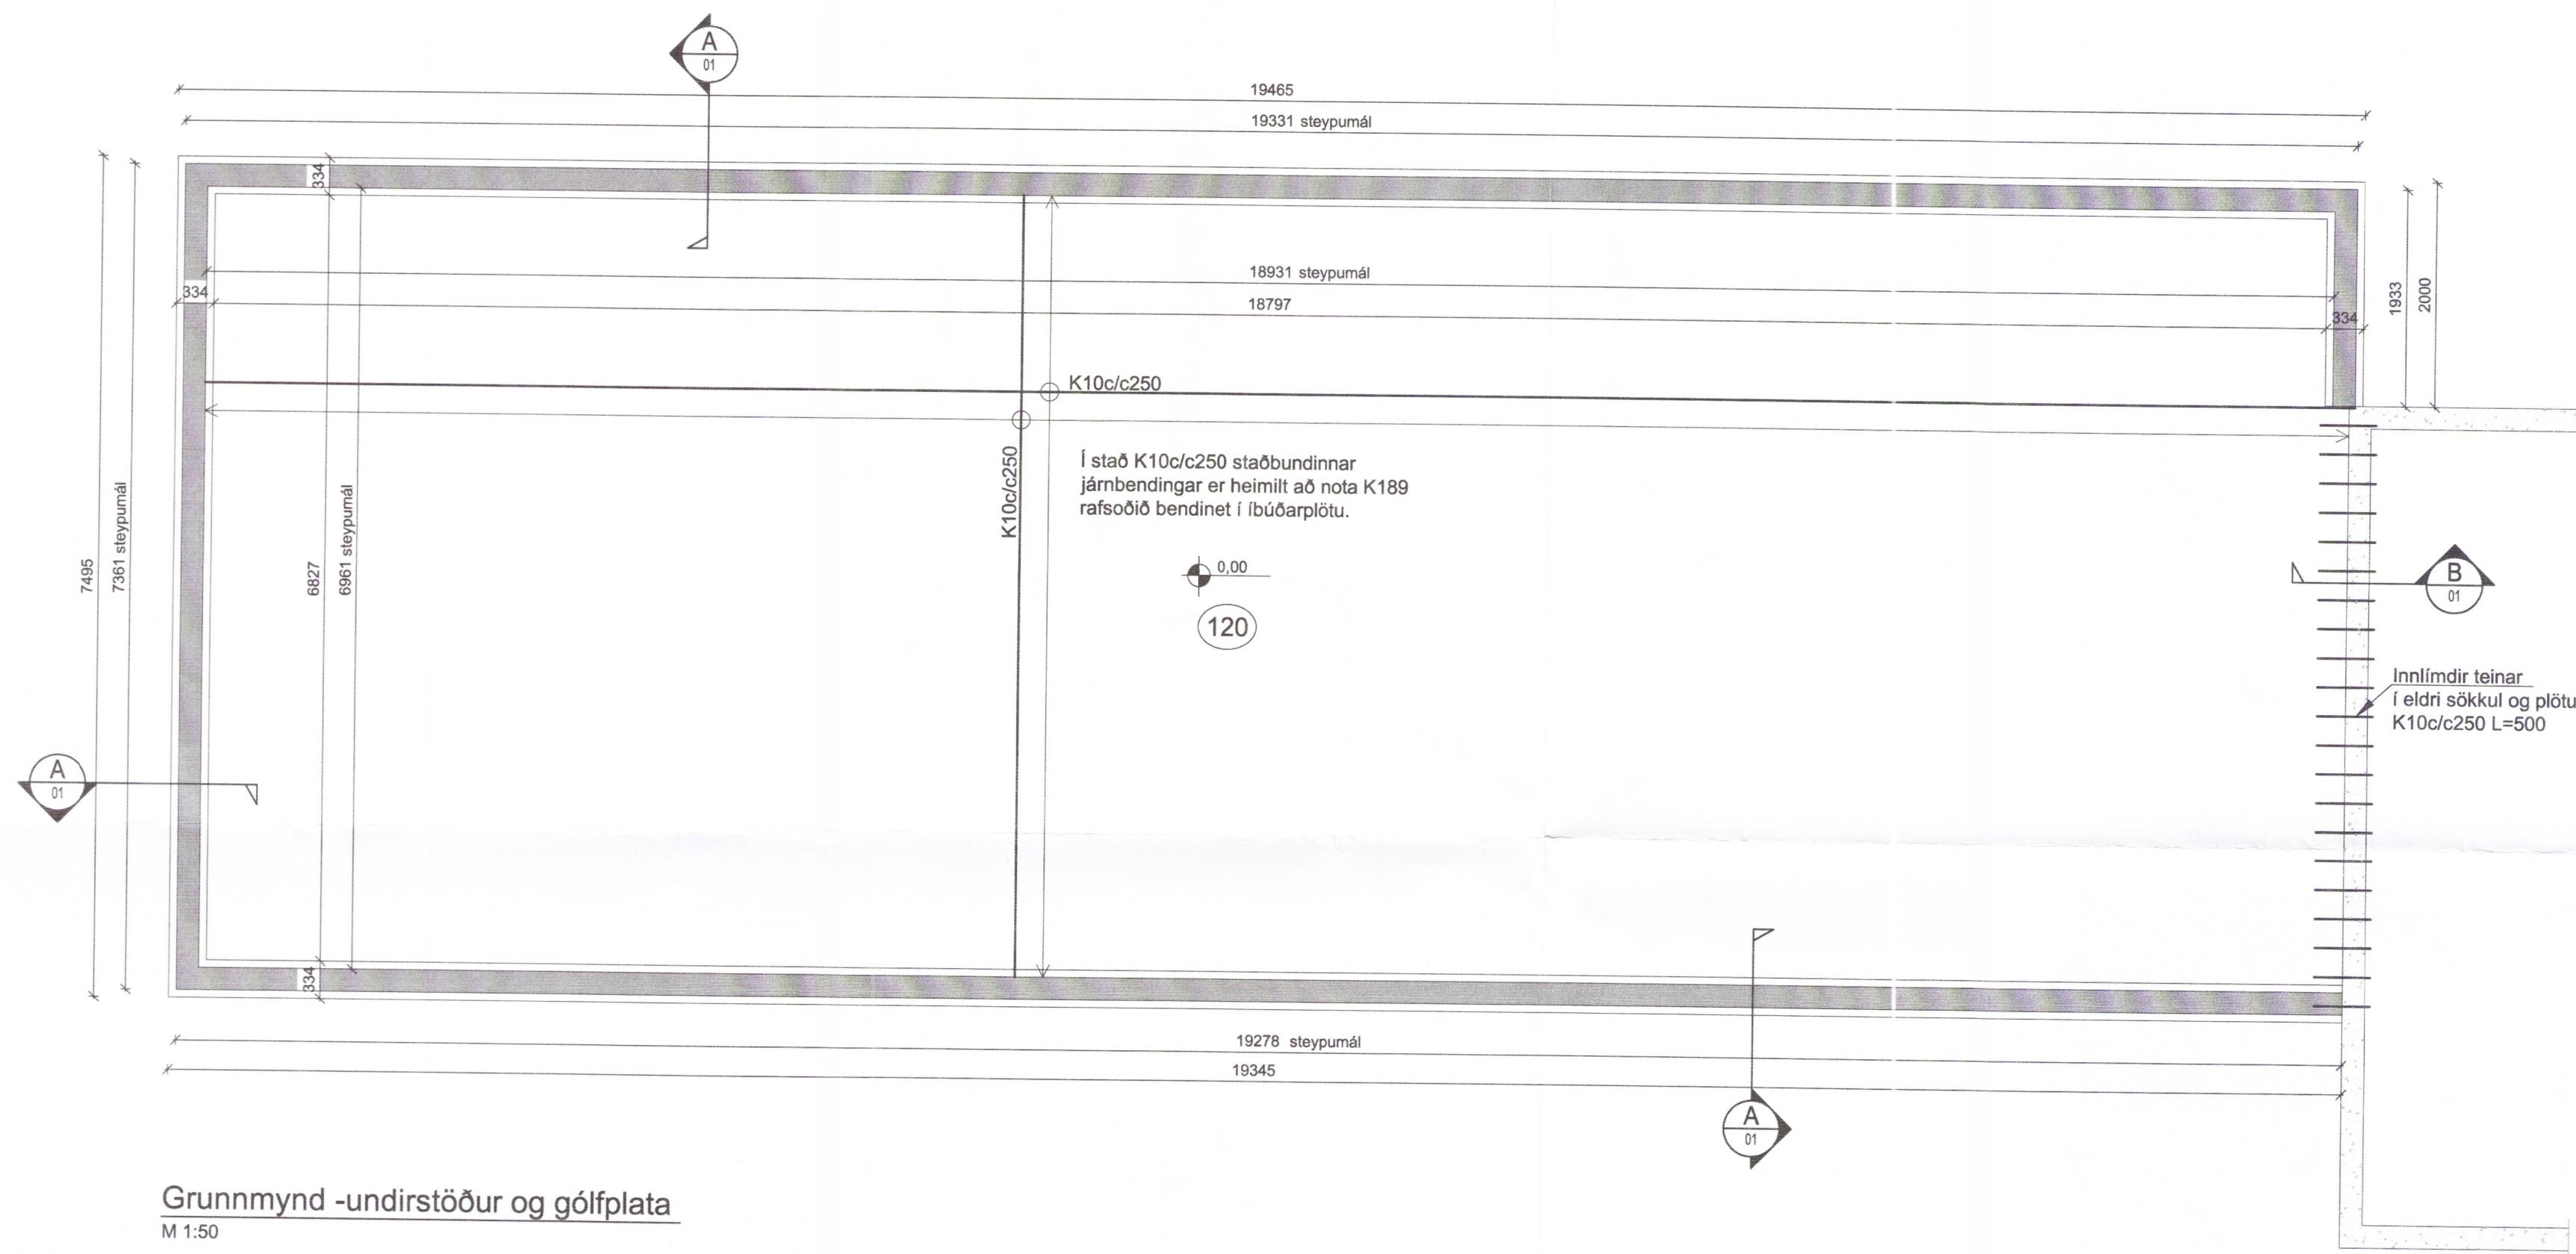

Grunnmynd -undirstöður og gólfplata  
 M 1:50



Brautarholt, Skeiðum  
 Gistihús - stækkun  
 801 Selfoss

Burðarvirki  
 Undirstöður og gólfplata  
 Grunnmynd

2975-19

TEIKNINÚMÉR	BLADSTÆRD	HANNAÐ:	GH
5458-003	A2	TEIKNAD:	SST
-_1_20_02		YFIRFARIÐ:	GH
DAGS.	MELIKVARDI	ÚTGÁFA	
28.08.2019	1:50	A	

Útgáfunúmer og dagsetning aðaluppdráttar: 26.11.2018

Hönnuður: Guðmundur Hjaltason kt. 070966-5579

Hönnunarstjóri:

*GH*