
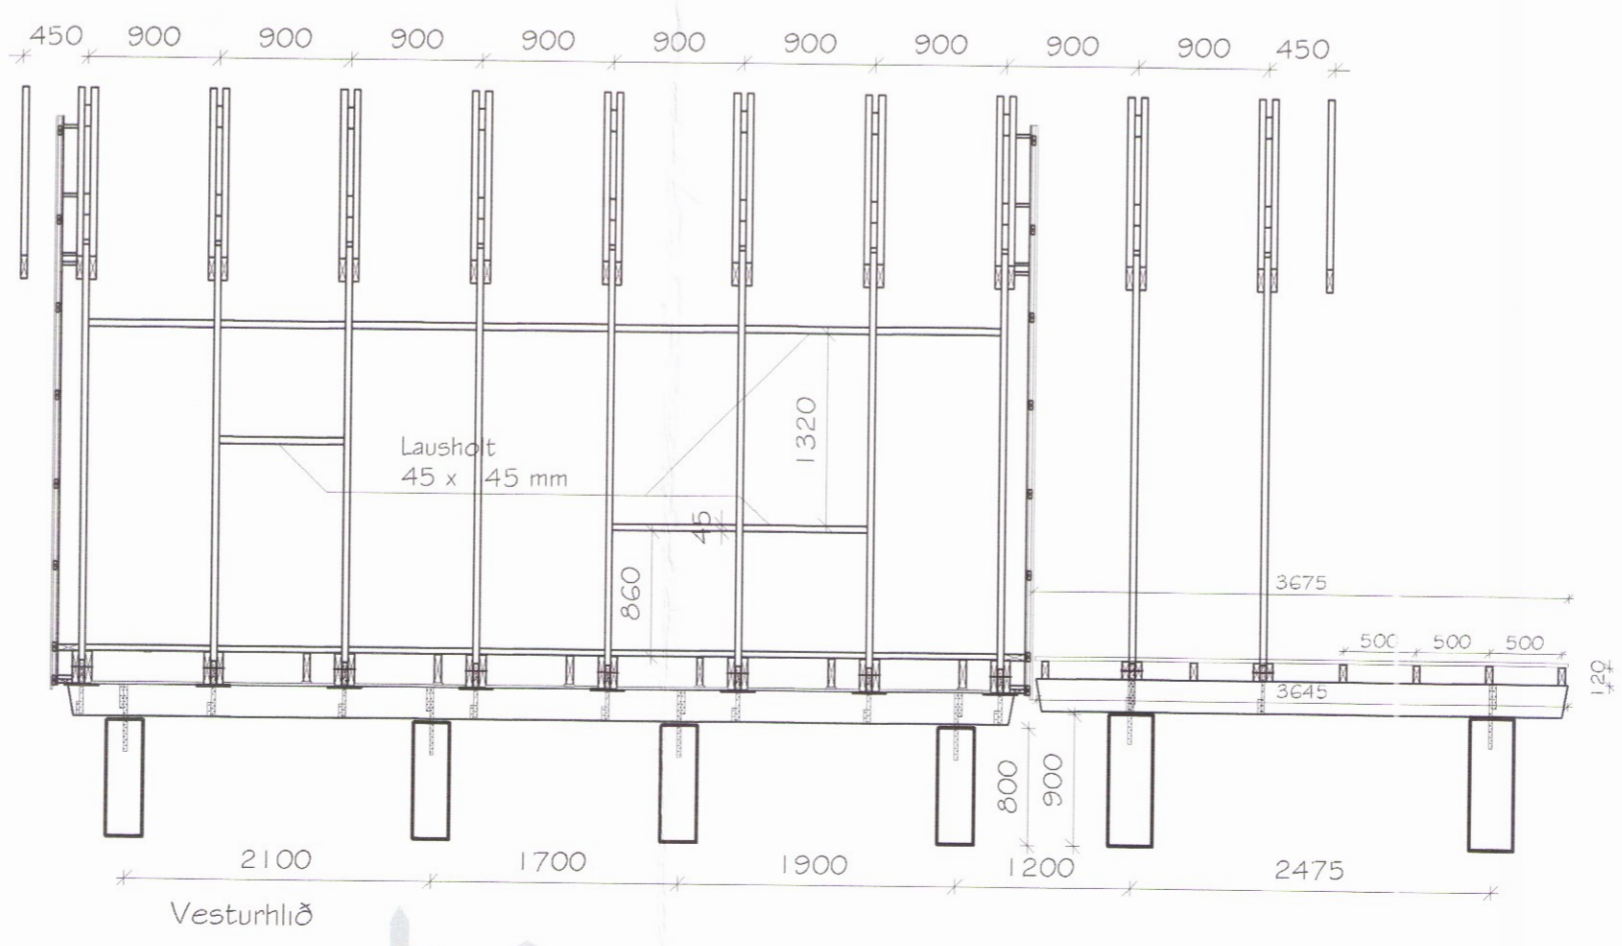
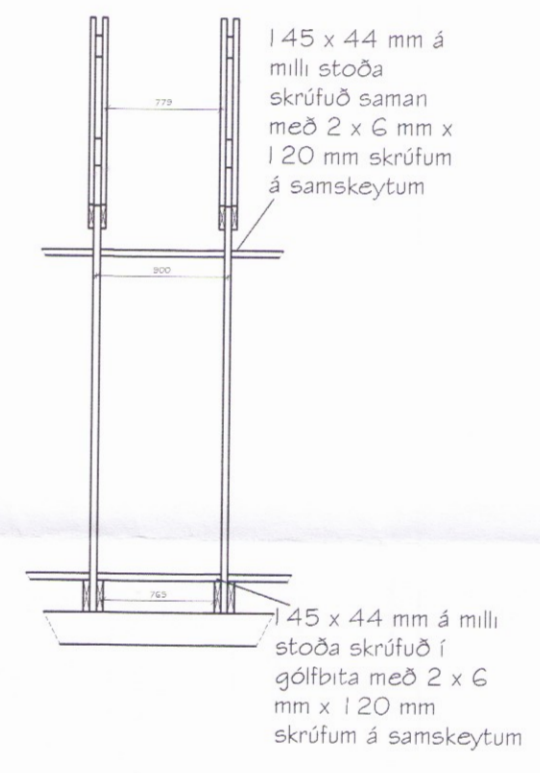
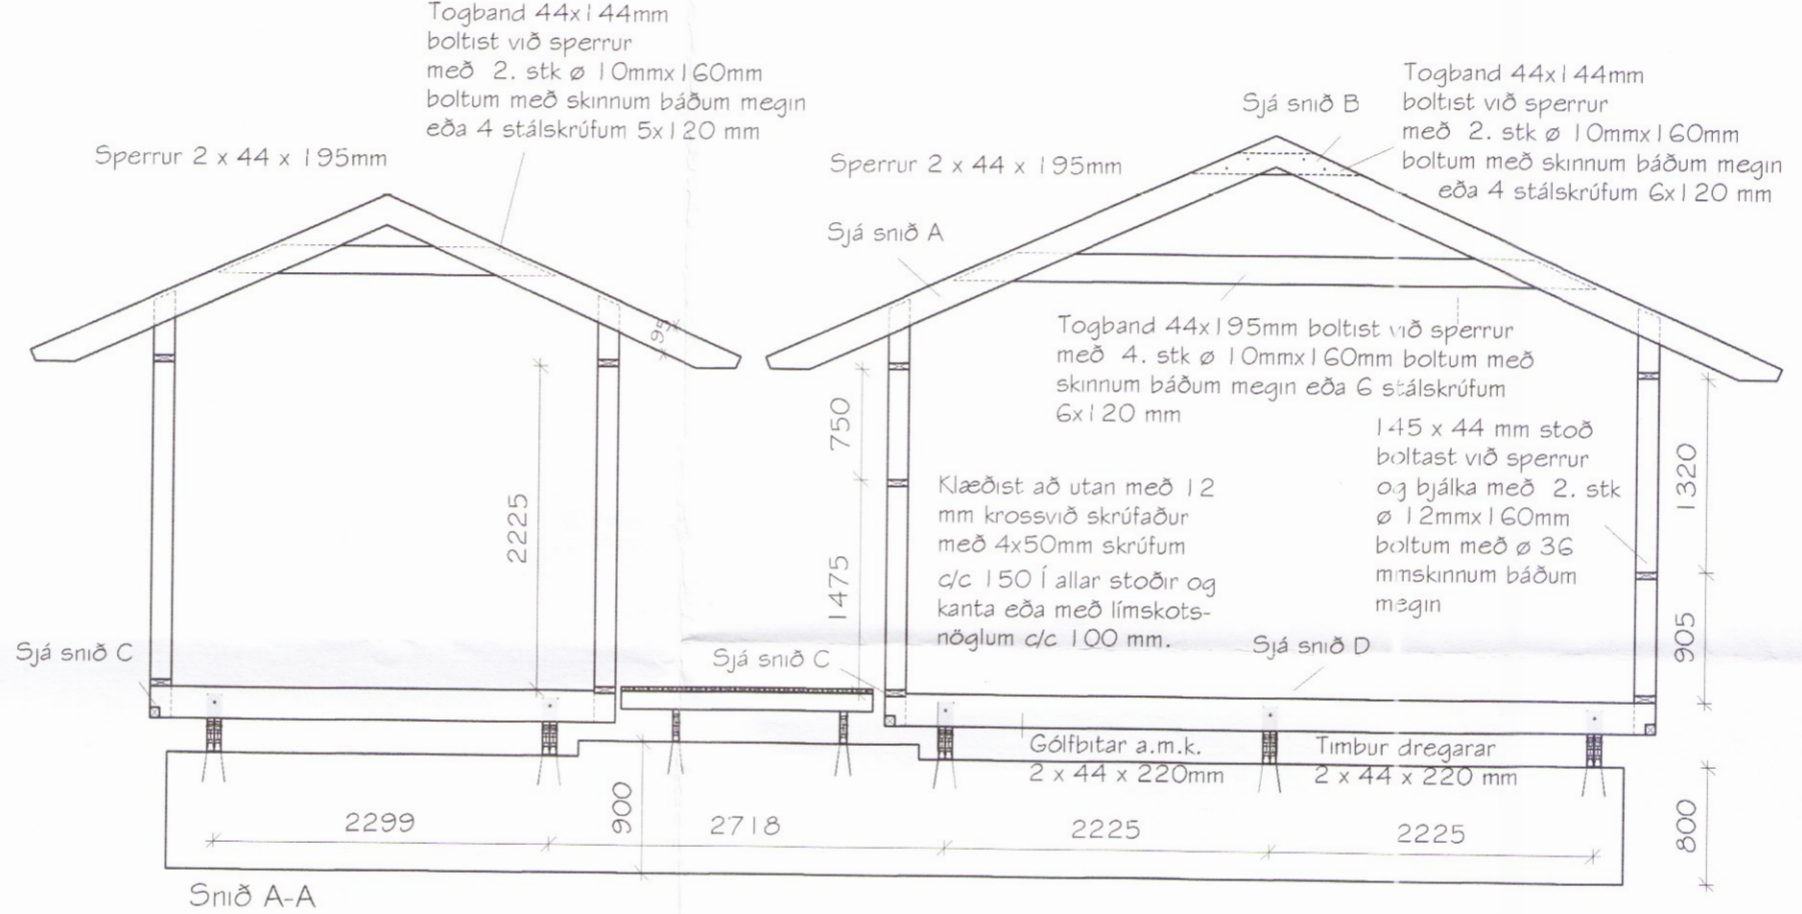
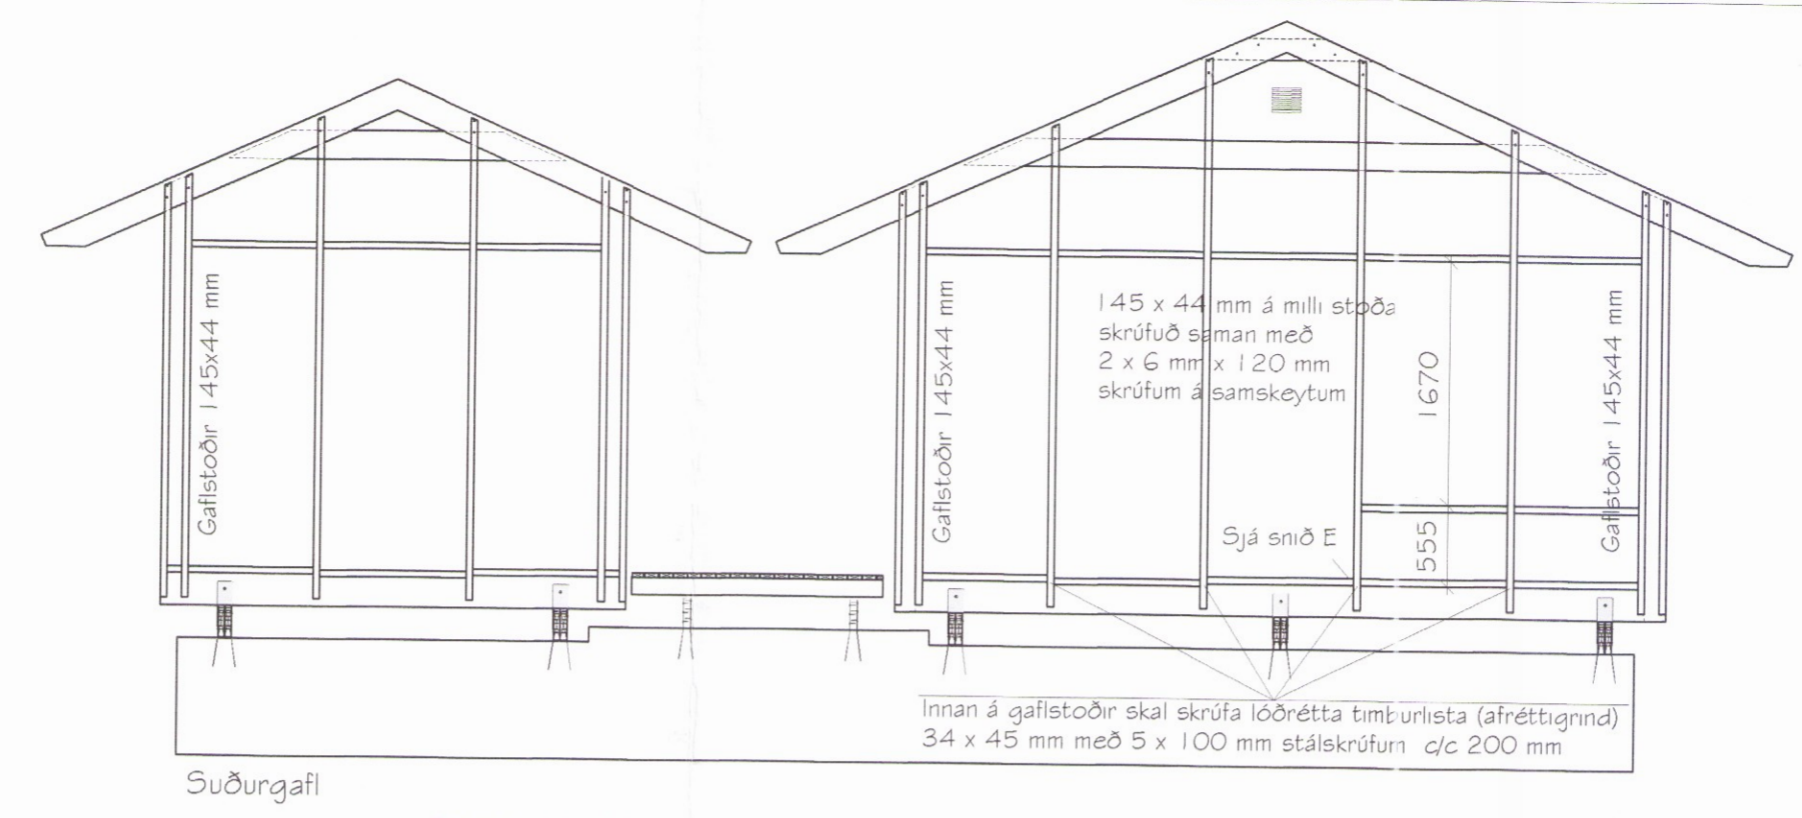
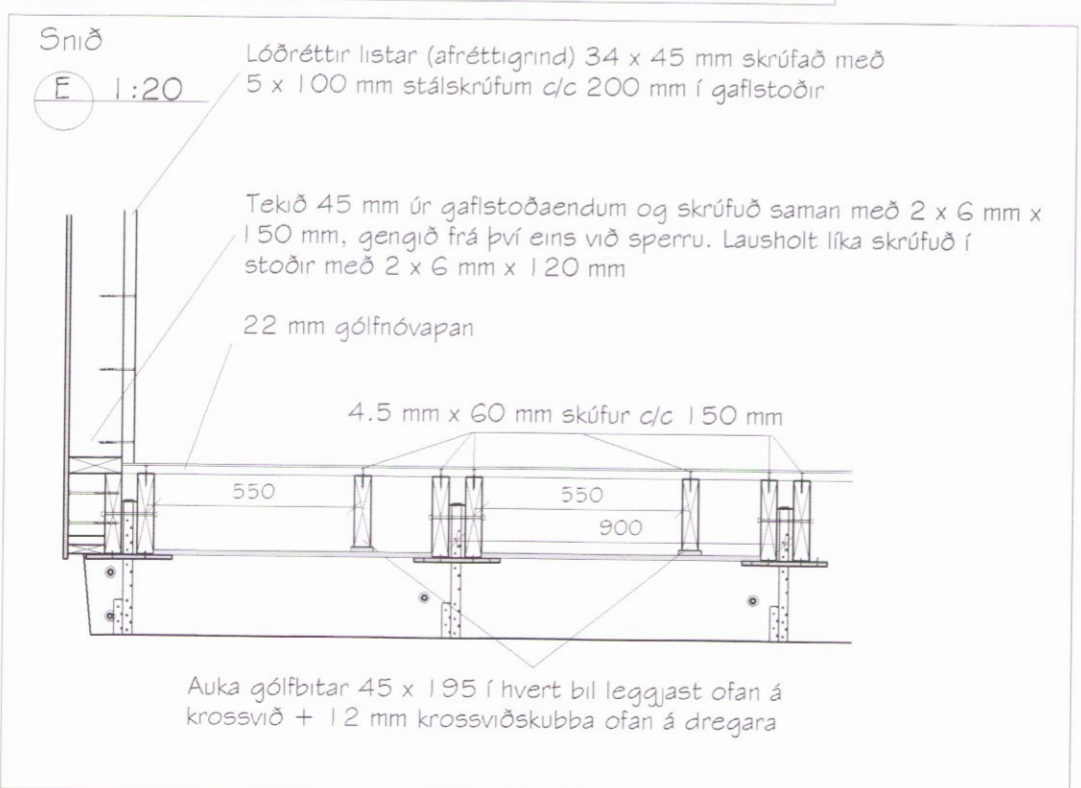
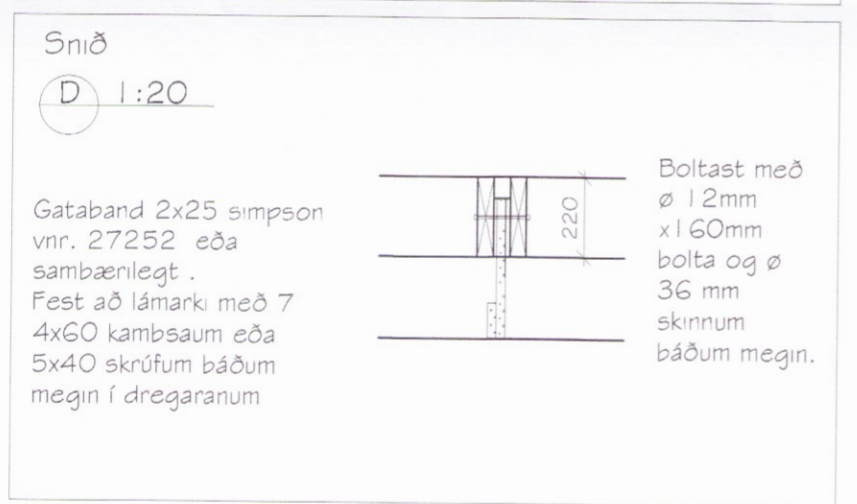
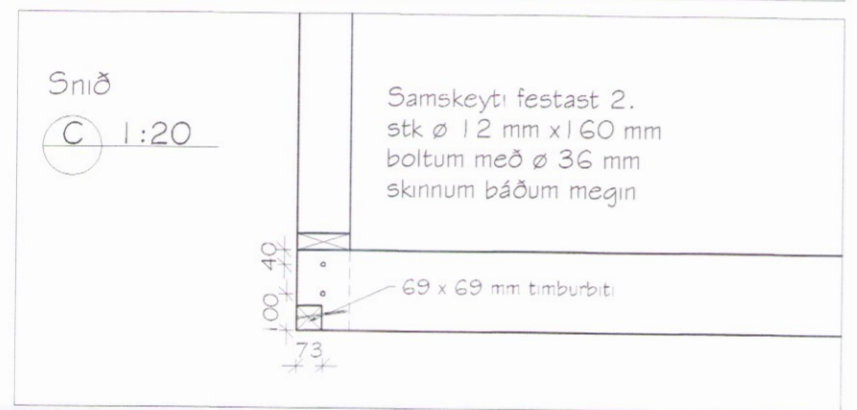
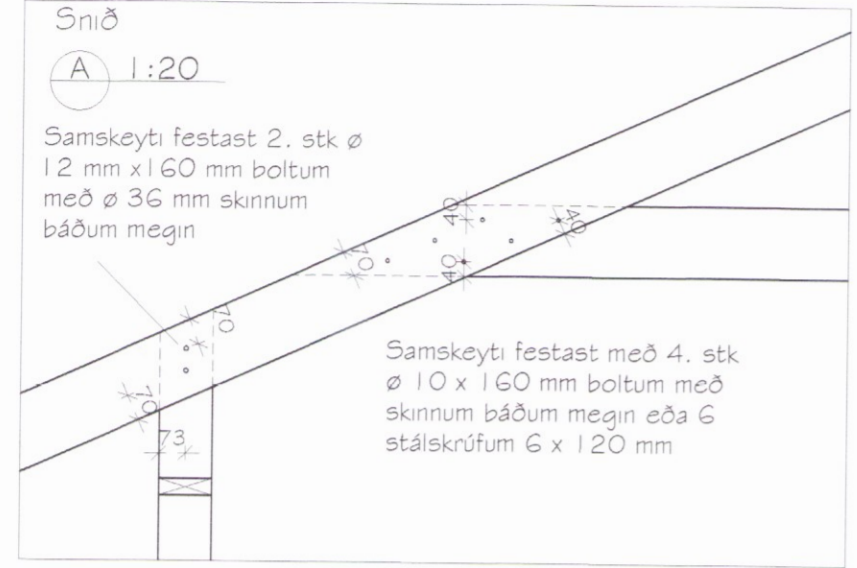


Umhverfis- og tæknisvið Uppsveita
Yfirfarið
 25 SEP 2017
Árni Guð.
 Byggingarfulltrúi

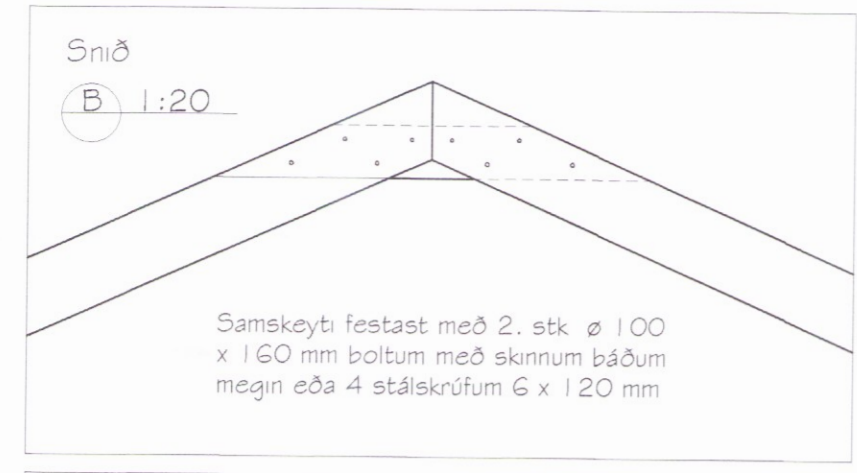

Magnús H. Ólafsson arkitekt FAÍ kt.: 150550-4759 er aðalhönnuður og jafnframt hönnunarstjóri skv. gr. nr.: 24 í lögum nr. 160 frá 2010. Netfang: mark@isholf.is

Háholt 3, Holtahverfi, Bláskógabyggð - Mhl 01
 Fristundahús úr timbri - Landnr. 194572 **2984**
 Sniðmyndir, vesturhlíð, sérteikningar og festingar

Teknisögund	Burðarbolsteikning	Vísun í aðaluppdrót	SUM-17-19	1.02	A
Staðgreinir	8721-1-37300030	Landnr.	194572	Mhl	01
Plannúmer	MHÓ/ÓHJ	Teknisöð	GIM	Tekn.nr.	SUM-17-19
Kvarðh.	1:20 og 1:50 A2	Dágo.	28. júlí 2017	Breyting	6.03
Aðalhönnuður	Magnús H. Ólafsson	Kennitala	150550-4759	Undirritun aðalhönnuðar	A
Markstofa ehf.	Aðalsteinn Kristjánsson Byggingatæknifæðingur kt. 260448-2539	Undirritun	<i>Markstofa ehf.</i>		