




Umhverfis- og tæknisvið Uppsveita
Samþykkt
 09. ágú. 2017
Rinn
 Byggingarfulltrúi

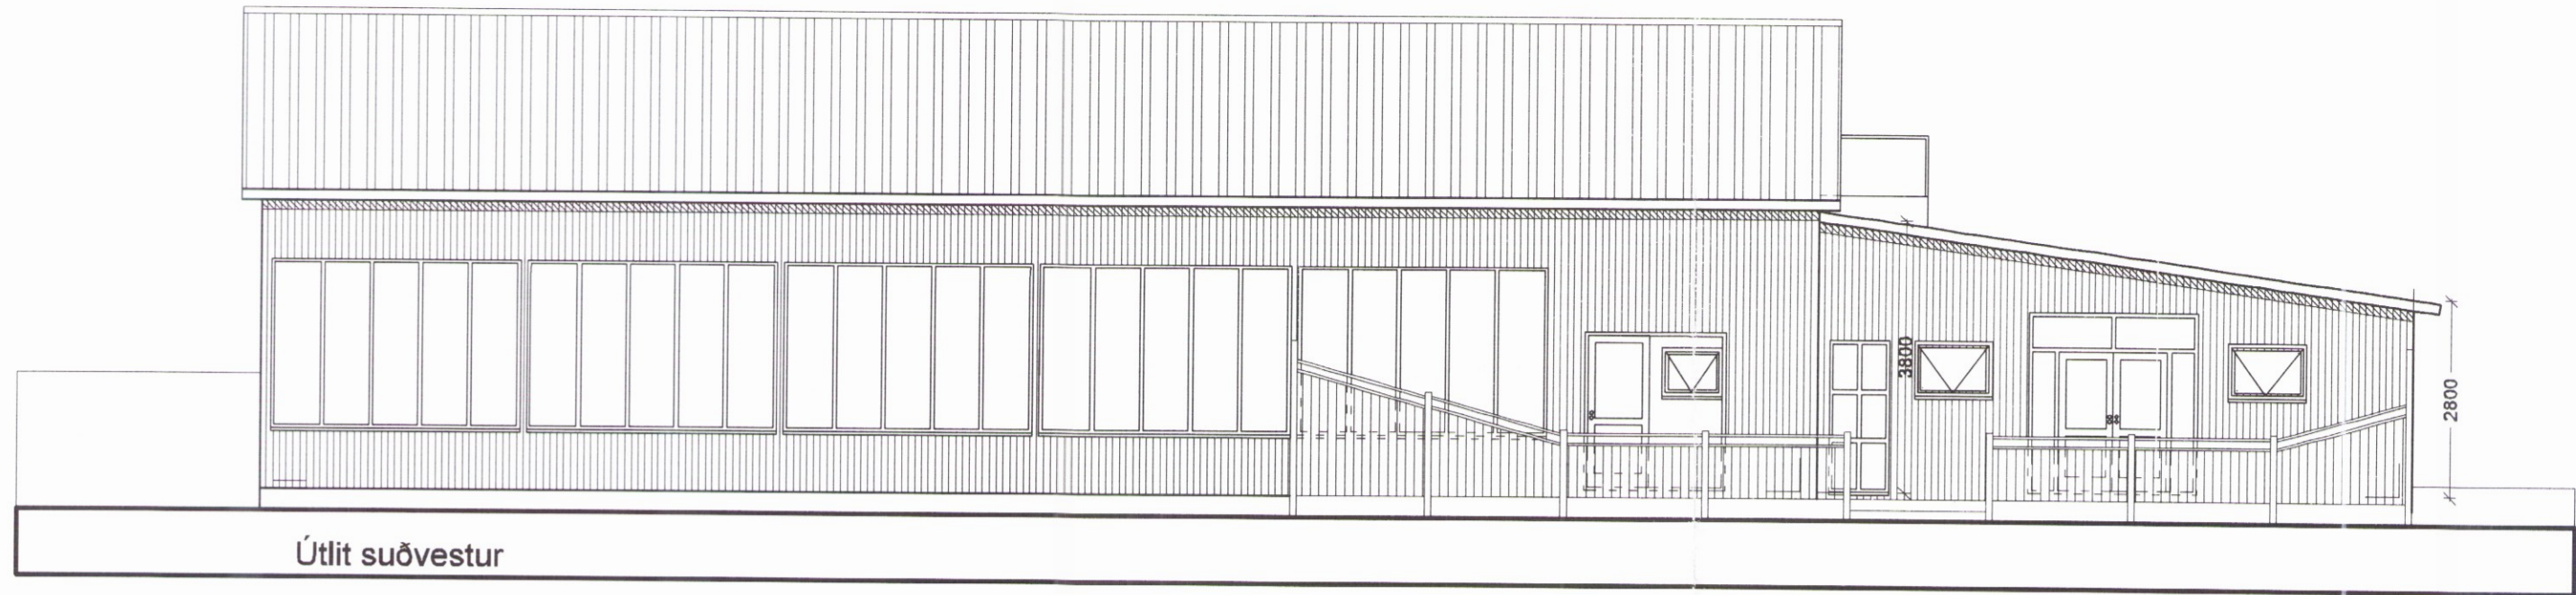


Útlit suðvestur

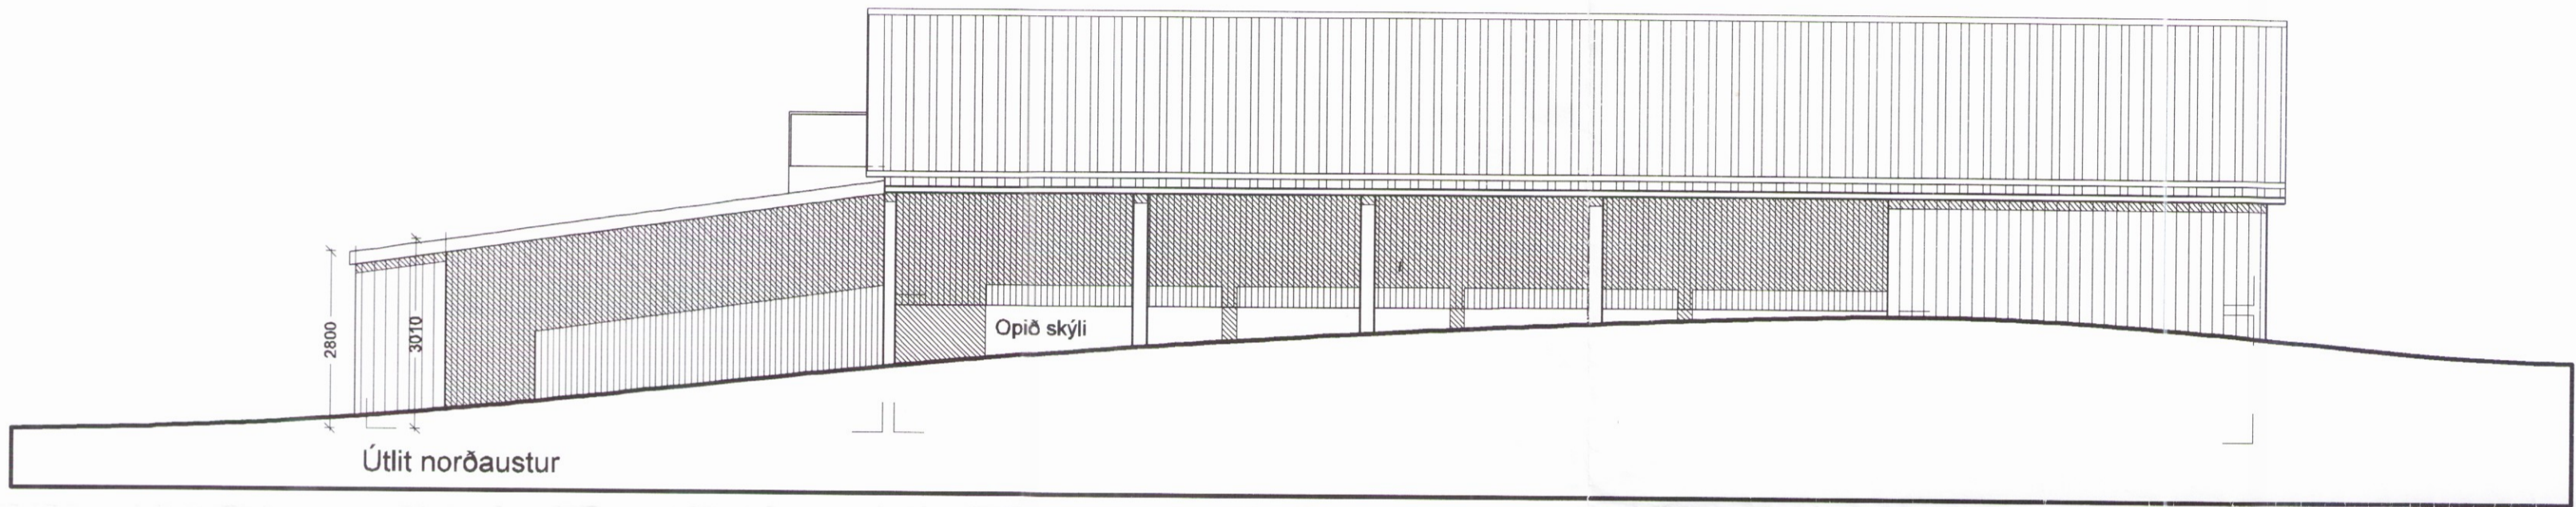


Útlit norðaustur

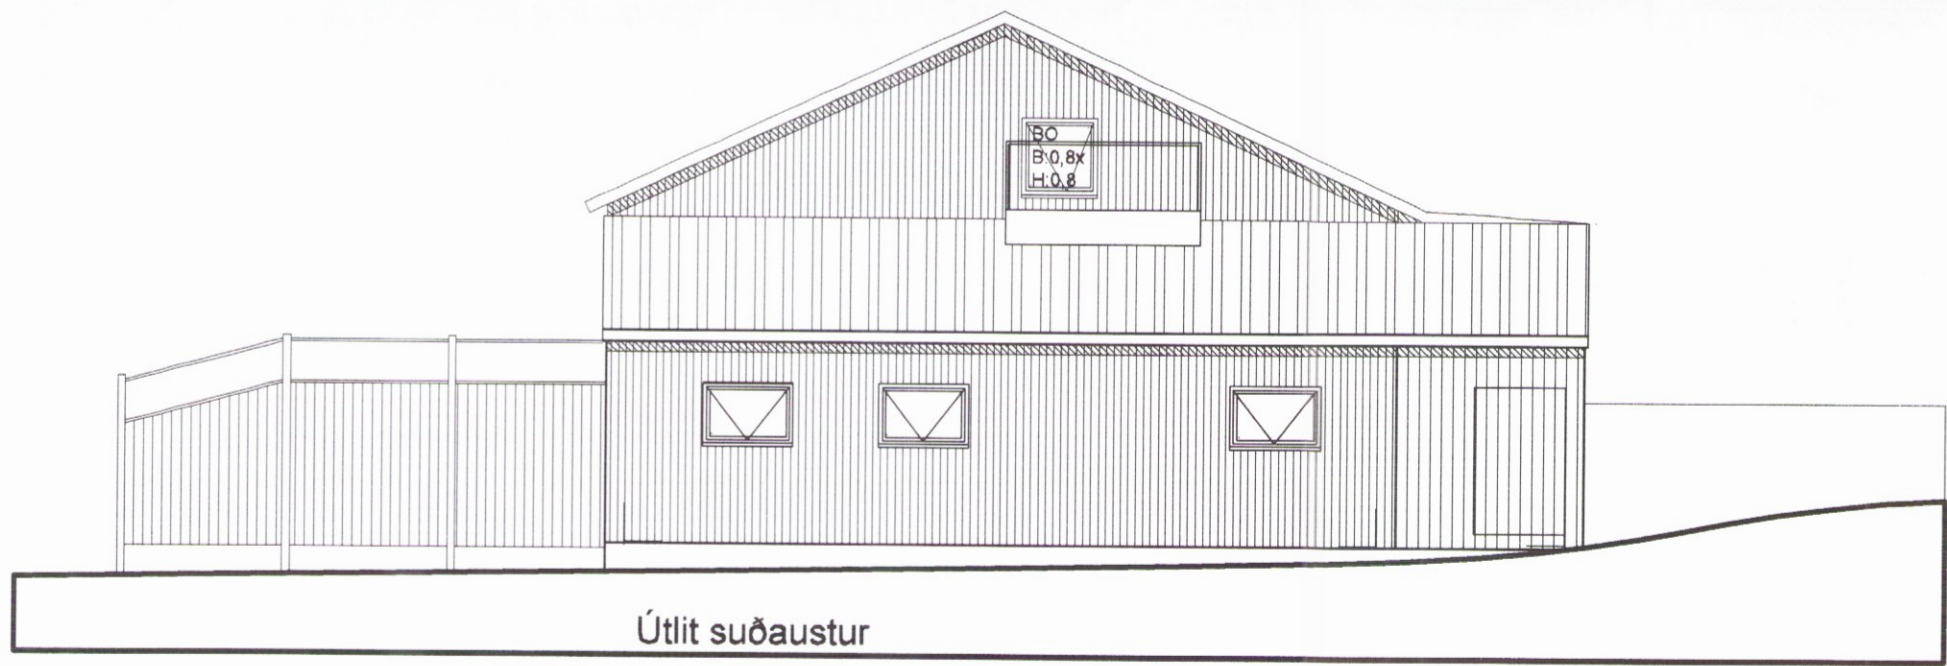

Útlit suðaustur

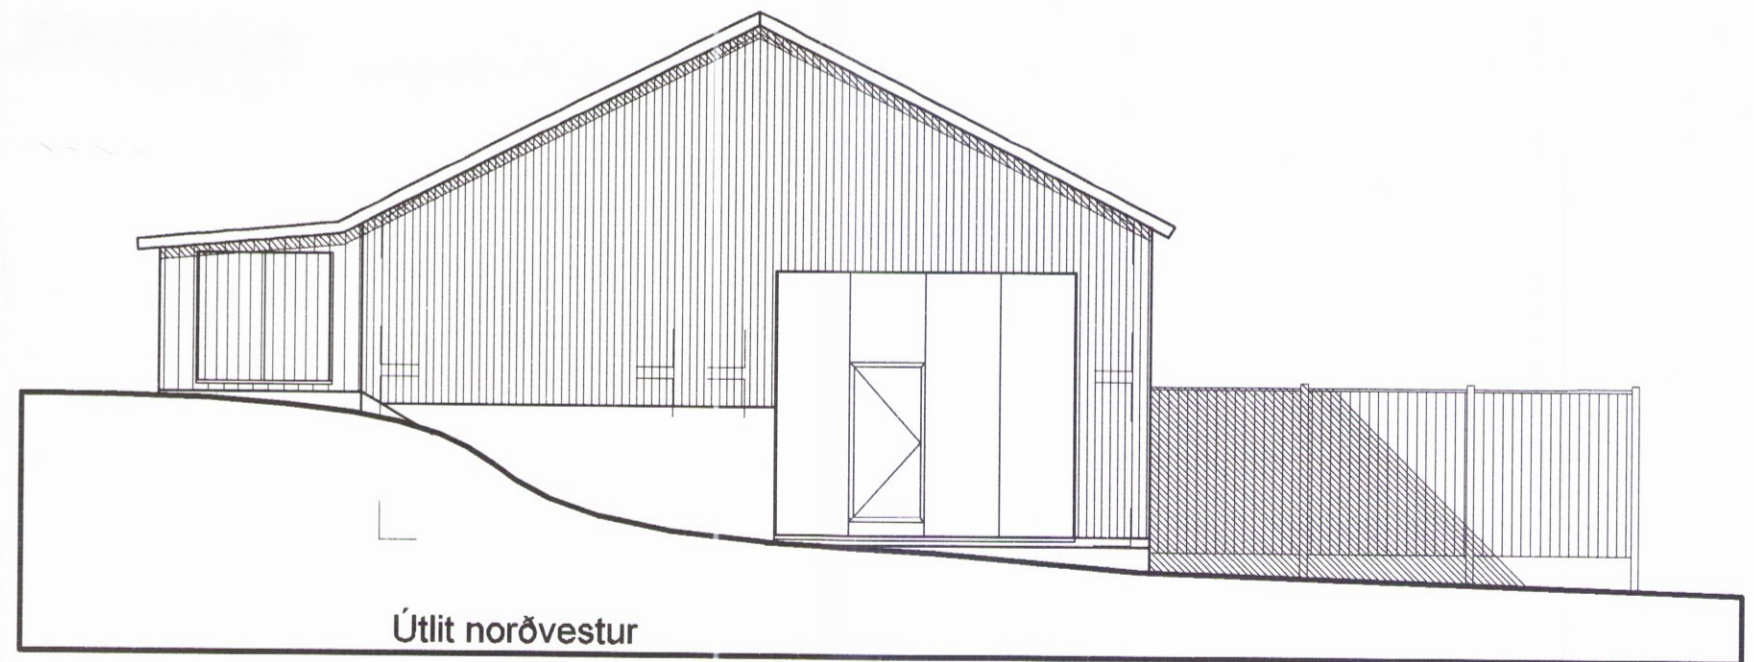

Útlit norðvestur

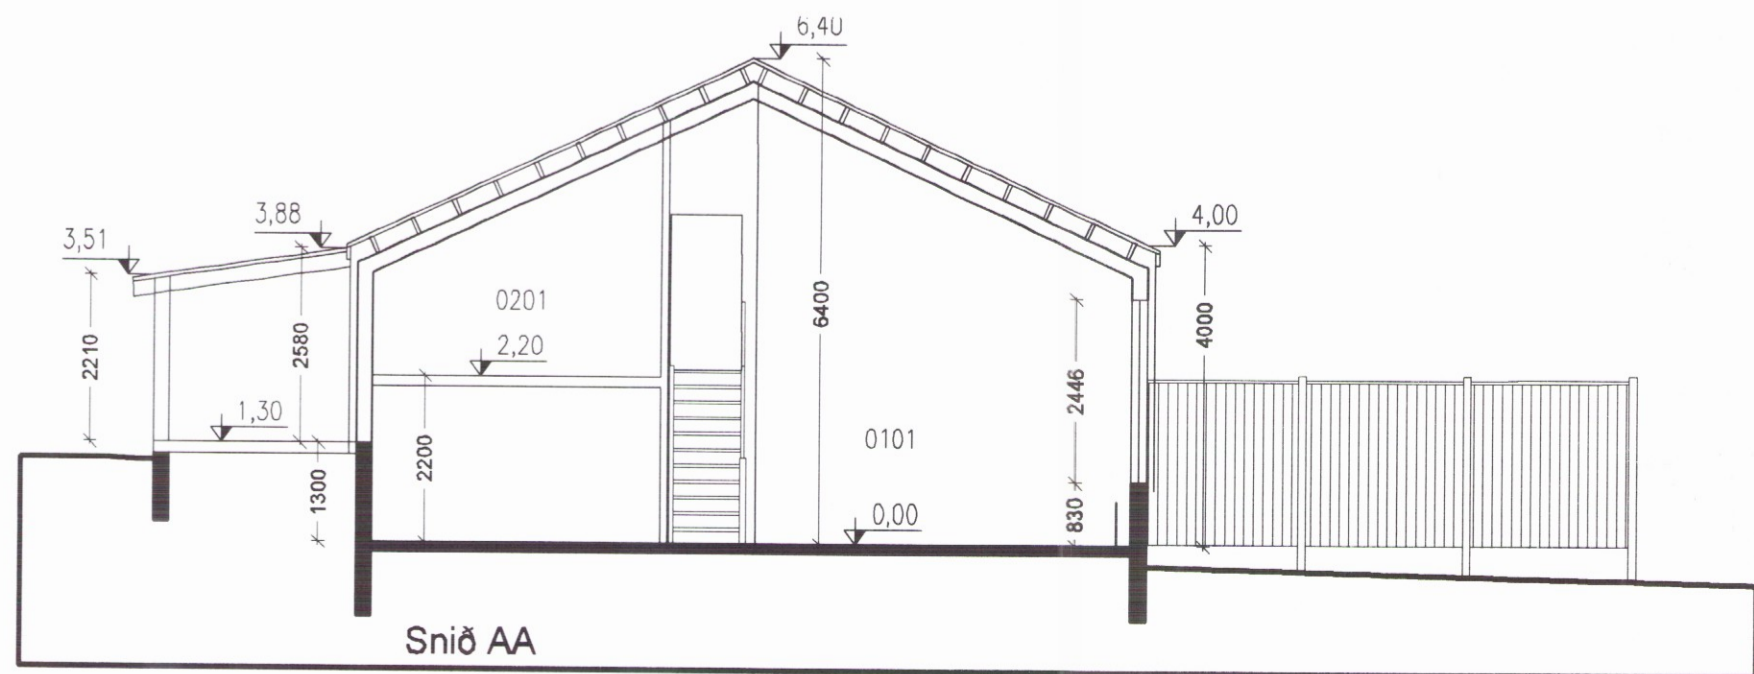

Snið AA

Drumbodds
 Bláskóga

Hannað / teiknað : /ff, sa Verknúmer :
 Mælikvarði : 1/100 Dagsetning : 26.08.2017

Teikn.nr. **2993** 10

Aðalhönnuður :
 Friðrik Friðriksson arkitekt Fai, Kt: 211256-4519 *Linn Sak*

Digitally signed by
 Gunnar H Kristjánsson
 DN: cn=Gunnar H
 Kristjánsson gn=Gunnar
 H Kristjánsson
 c=Iceland i=IS
 o=Brunahönnun slf
 e=gunnarbrunni@gmail.c
 om
 Reason: I have reviewed
 this document
 Location:
 Date: 2017-08-15
 16:35Z



Studio F - arkitektar
 Kelduhvammur 6, 220 Hafnarfjörður
 Kt: 430707-1670 S: 571 0202 / 864 9610 Netf: studiof@is