




ÚTLIT NORÐURHLIÐ

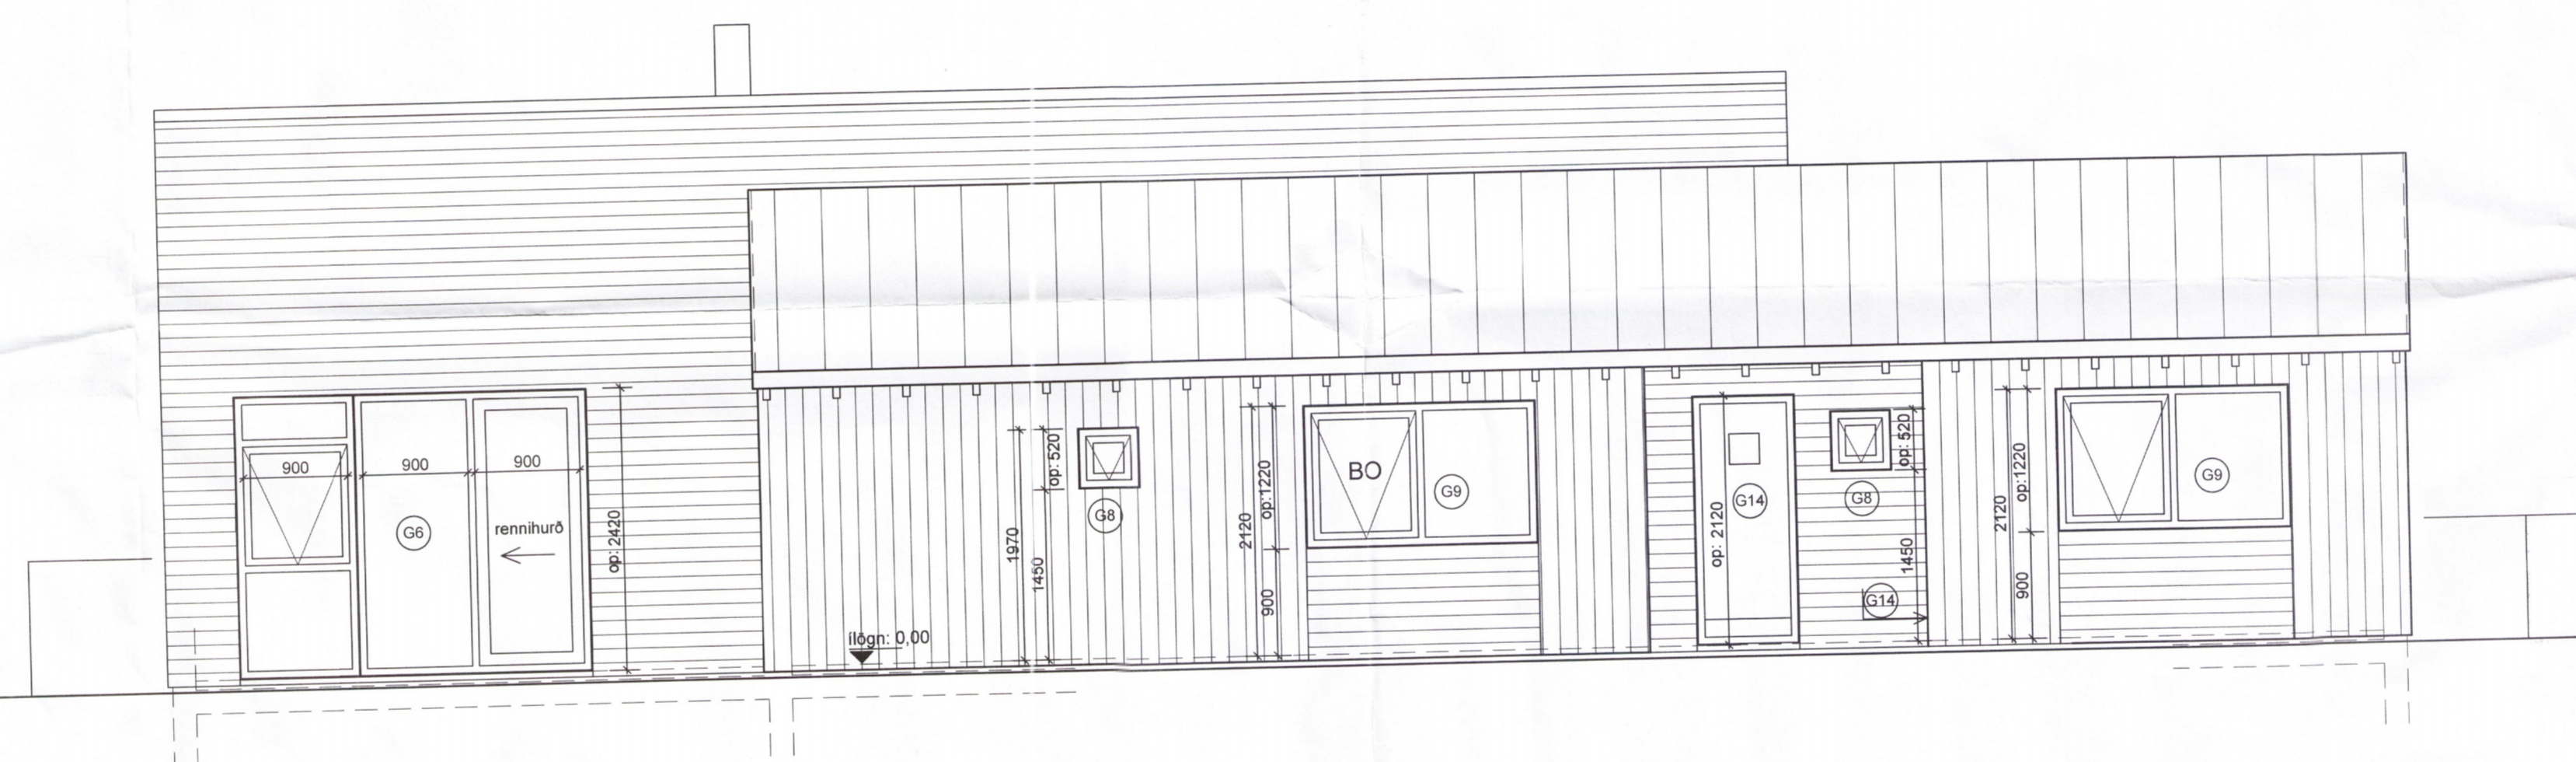

ÚTLIT SUÐURHLIÐ

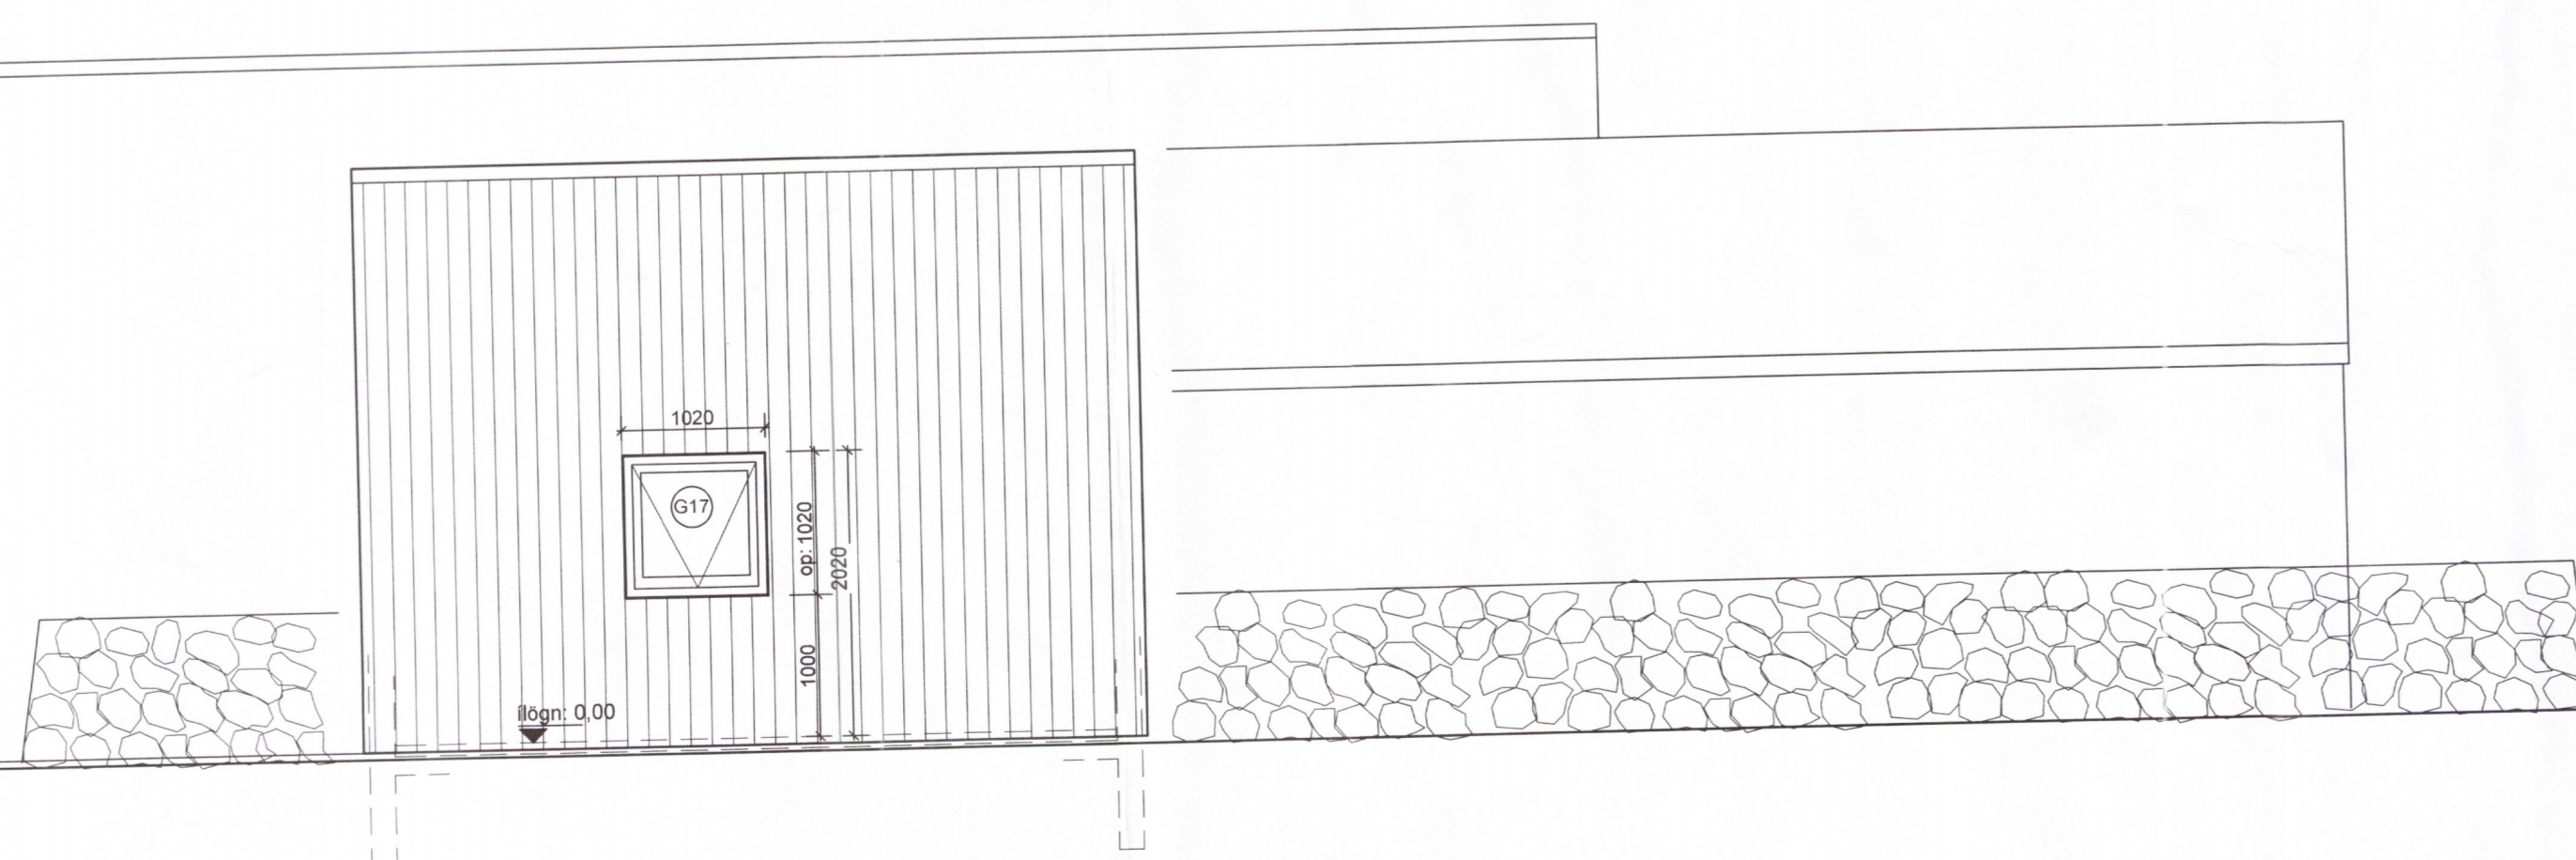

GESTAÐÚS - ÚTLIT SUÐURHLIÐ

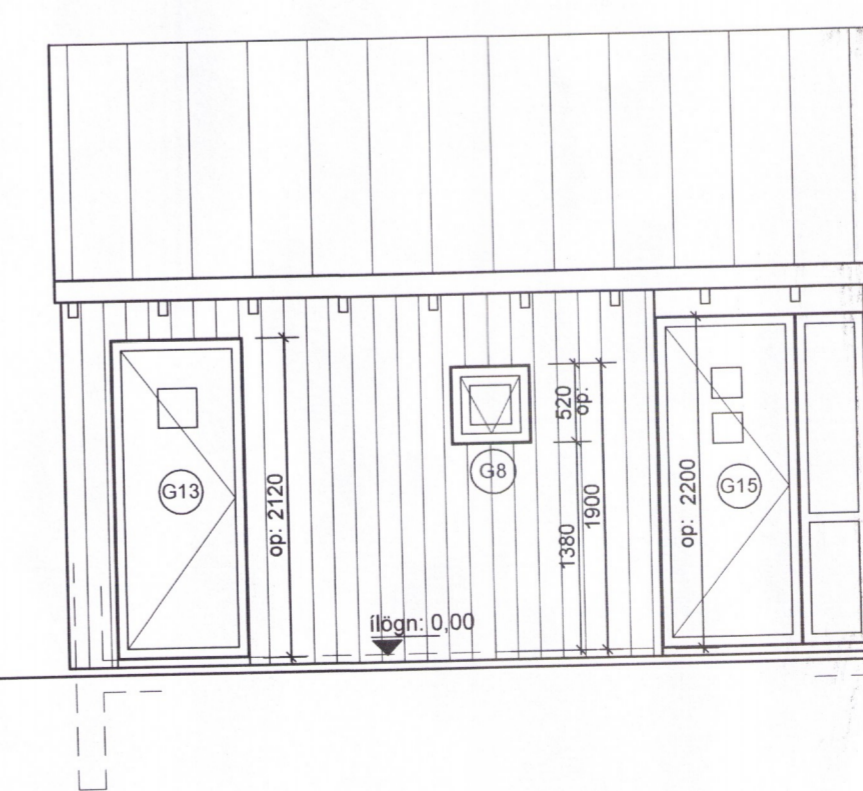

GESTAÐÚS - ÚTLIT NORÐURHLIÐ

BREYTING:	DAGS:
2996-19	
ILLAGIL 10, fristundahús	
NESJAR, ÞINGÖLLUM	
VERK:	VERKTEIKNING
TEIKNING:	útlit
EFNI:	
MKV: 1:50	TEIKN RA YFIR: <i>Rk</i>
DAGS: 18.06.2019	NR: 330-15
UNDIRSKRIFT: <i>Reinir Adamsson</i>	KT: 240448-2469
ADAMSSON ehf - arkitektastofa Lund 19 - 200 Kópavogi - sími: 551 1300 netfang: adamsson@simnet.is Reynir Adamsson arkitekti fsi / fssa	