



Norður
1 : 100

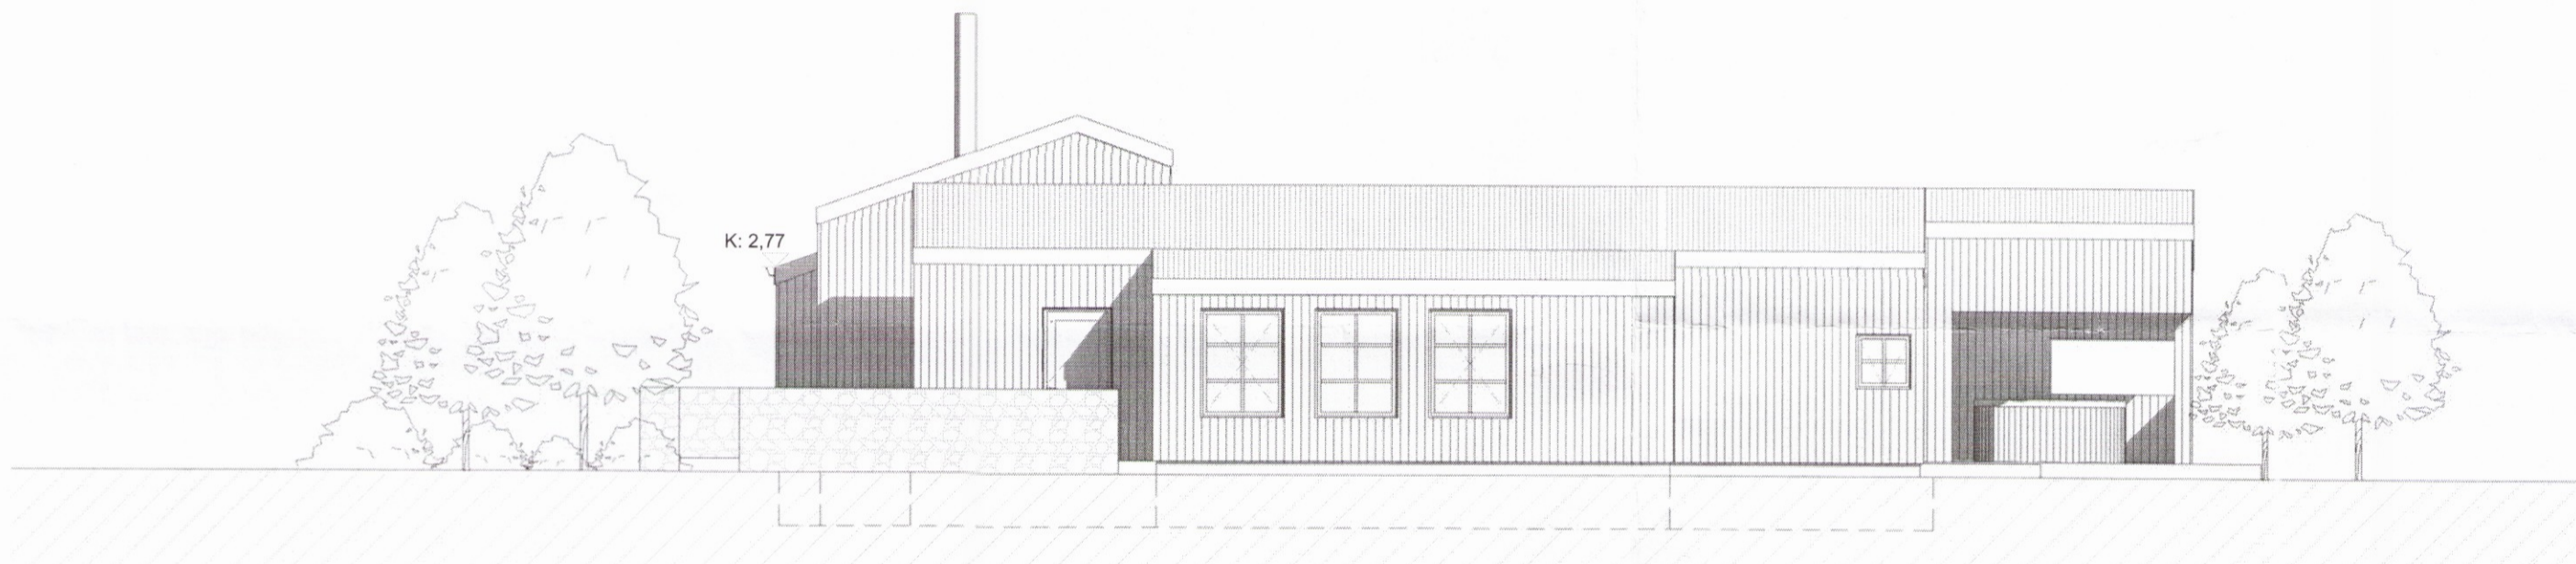

Vestur
1 : 100

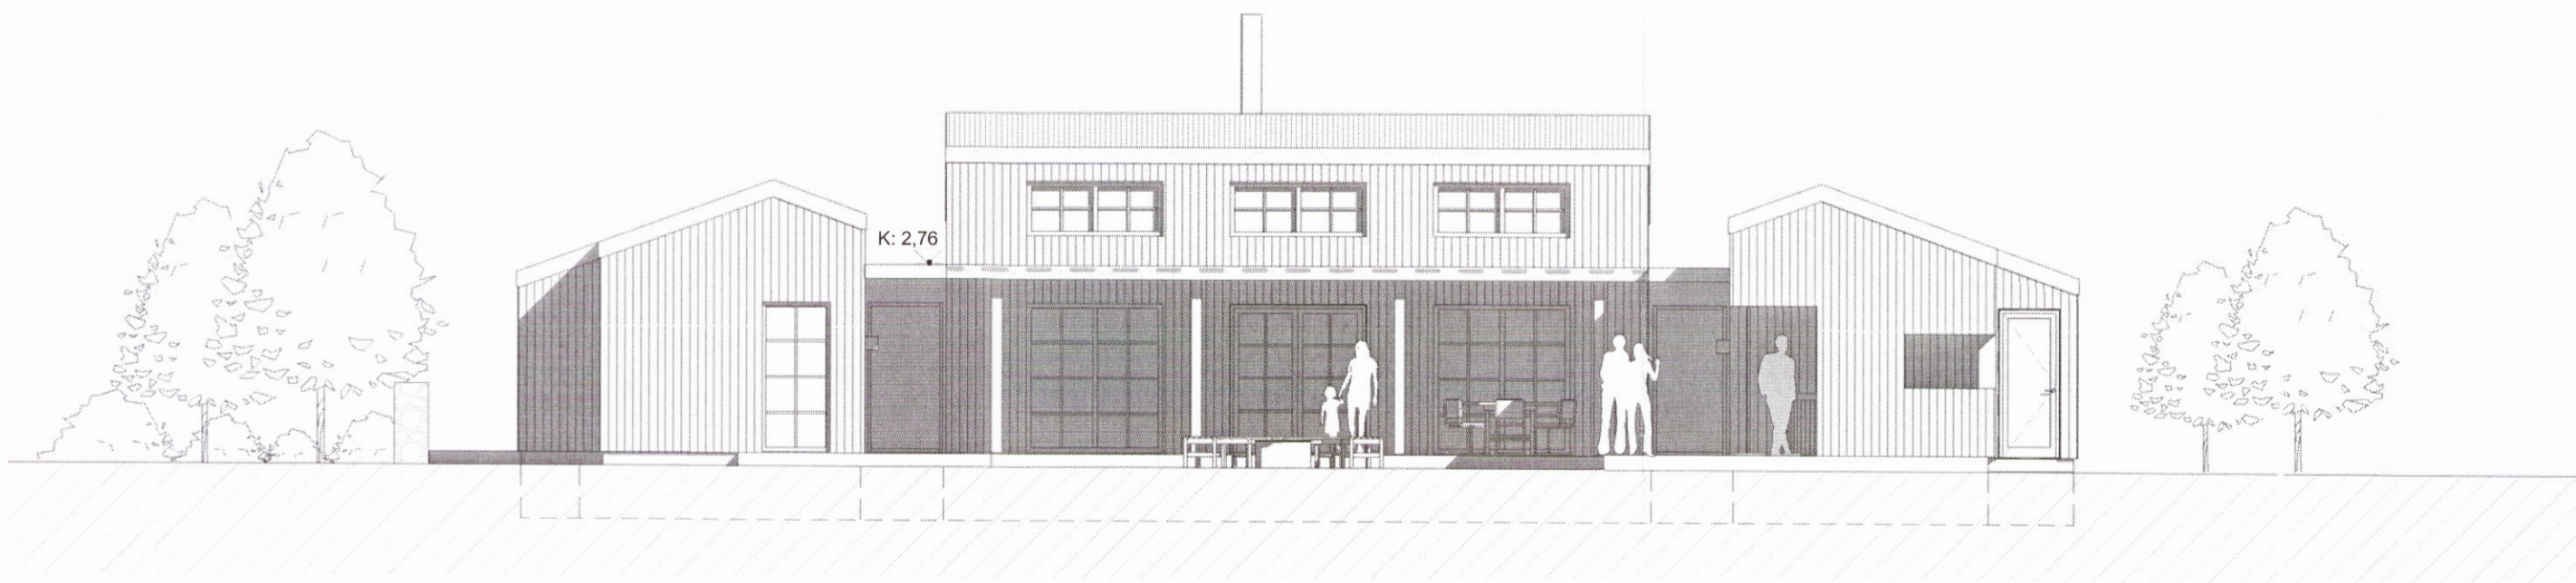

Suður
1 : 100

A	19.10.2016	BN útgáfa	ev
Útg.	Dags.	Skýring	Br.af.

Verkheiti: **Skálabrekkugata 21**
800 Selfoss (Dreifbýli)
 Heimilisfang

Verkhliuti: **Útlit**

Teiknínúmer: **1.04**

Verknúmer: **15062**

Staðgreinir: **234-6903**

Landnúmer: **203333**

Matshluti: **01**

Mælikvarði: **1 : 100**

Hannað: **SH**

Teiknað: **EV**

Yfirfarið: **HK**

Dagsetning: **27.05.2016**

Útgáfa: **2997** **A**

Samþykkt: *Sigr. Hallgrímsson*

ARKÞING BOLHOLT 8 - REYKJAVÍK
 Sími: 570 5700 - Fax: 5705701
 arkthing@arkthing.is - www.arkthing.is

SIGURÐUR HALLGRÍMSSON 170753-3139 ARKITEKT
 HJÓRTUR PÁLSSON 080152-4429 BYGG.FR.

HÖNNUNUR ÁSKILUR SÉR ALLAN RÉTT A TEIKNINGUM - FJÓLFOLDUN ER HÁÐ SKRIFLEGU SAMÞYKKT

