



Snið A
1:100

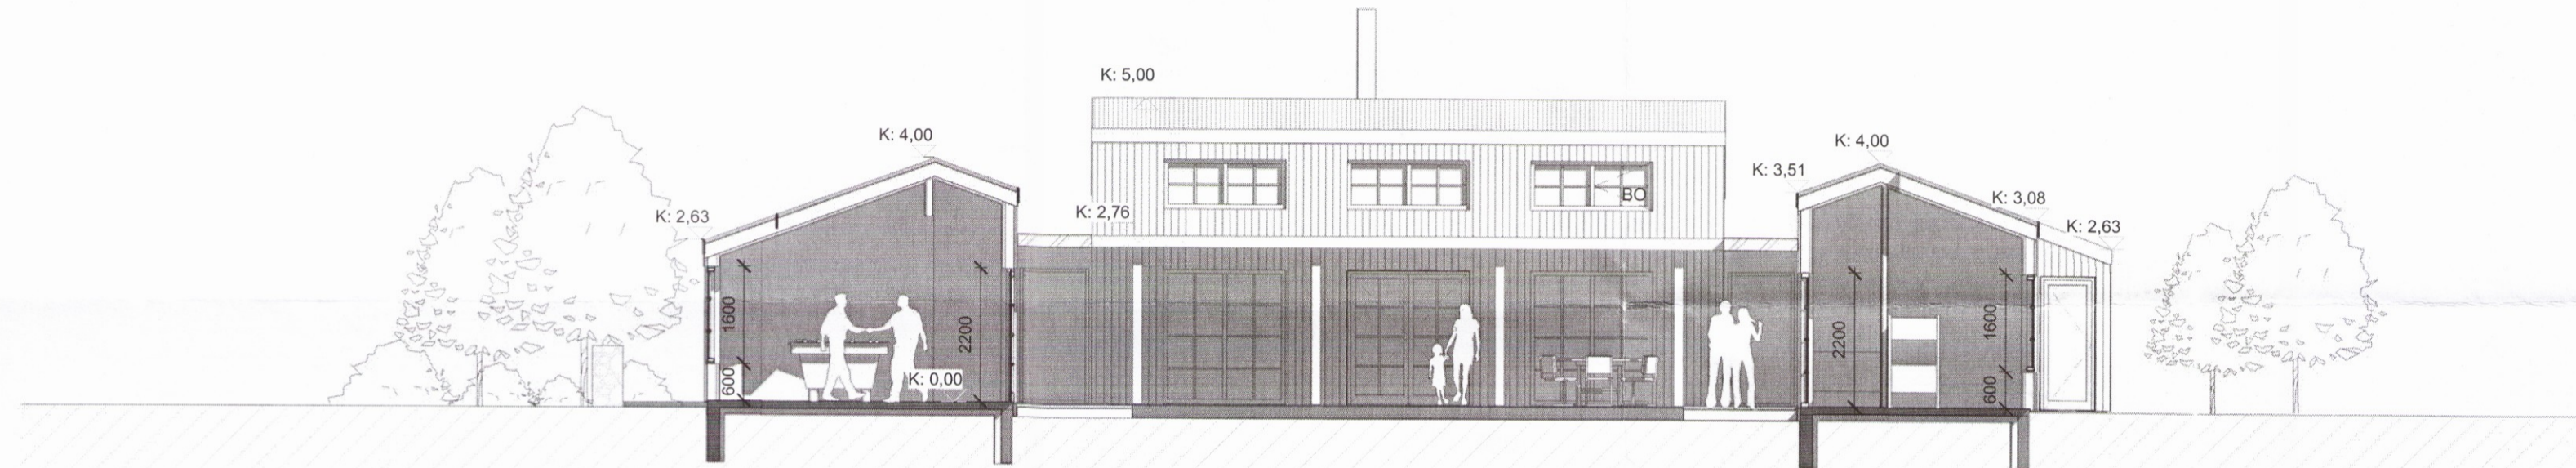

Snið B
1:100

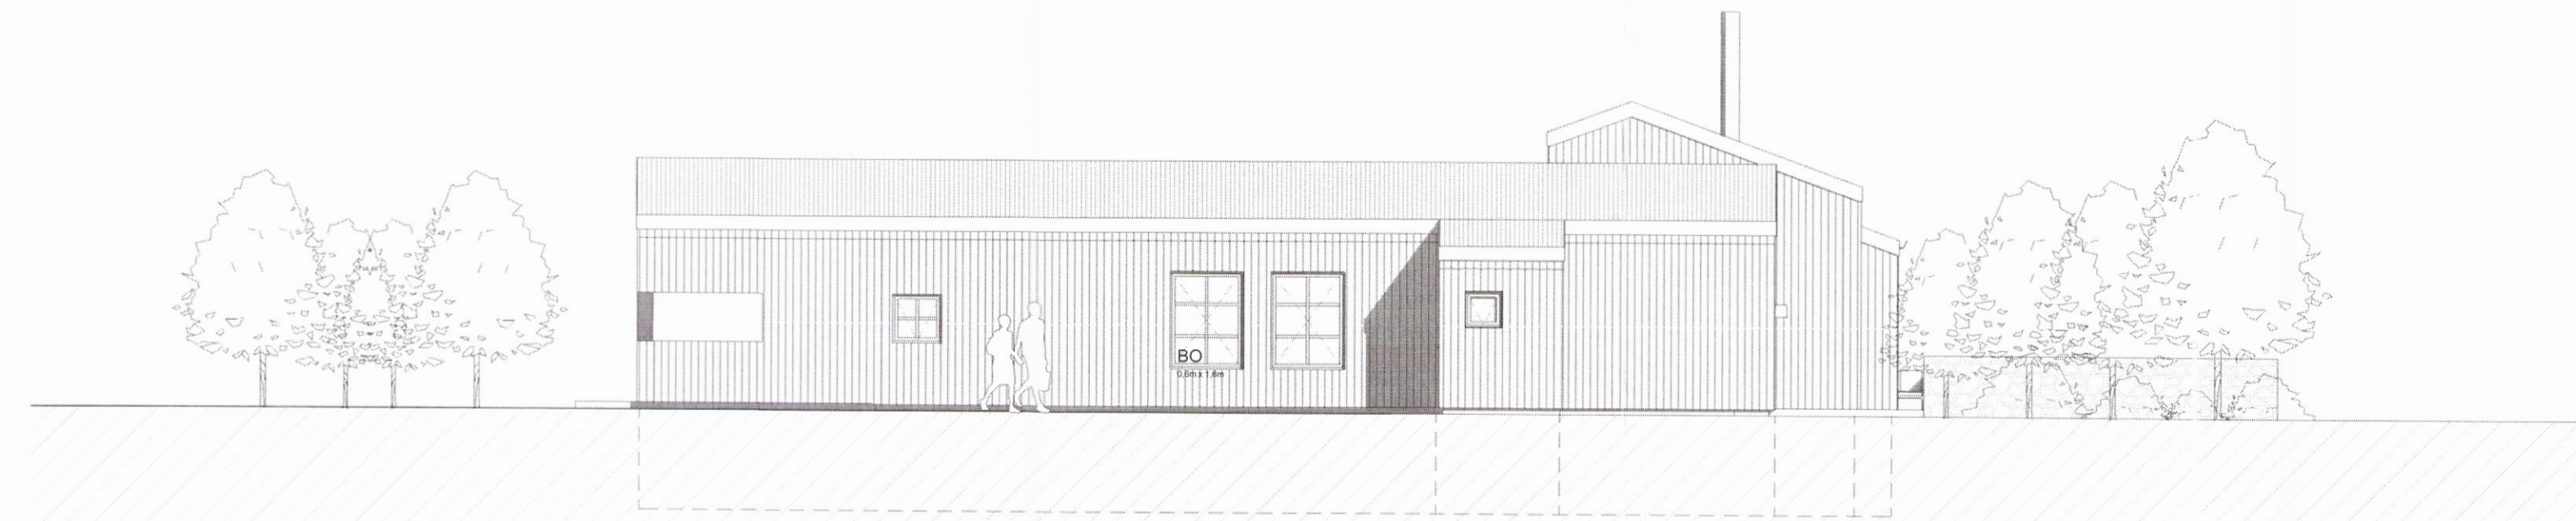

Austur
1:100

A	19.10.2016	BN útgefin		ev
Útg.	Dags.		Skýring	Br.af.

Verkefni: **Skálabrekkugata 21**
800 Selfoss (Dreifbýli)
 Heimilisfang

Verkhli: **Útlit og snið**

Teiknínúmer: **1.03**

Verknúmer: **15062**

Staðgreinir: **234-6903**

Landnúmer: **203333**

Matshluti: **01**

Mælikvarði: **1:100**

Hannað: **SH**

Teiknað: **EV**

Yfirfarið: **hk**

Dagsetning:

Útgáfa: **2998** **A**

Samþykkt: *Sig. Hallgrímsson*

ARKÞING BOLHOLT 8 - REYKJAVÍK
 Sími: 570 5700 - Fax: 5705701
 arkthing@arkthing.is - www.arkthing.is

SIGURÐUR HALLGRÍMSSON 170753-3139 ARKITEKT
 HJÓRTUR PÁLSSON 080152-4429 BYGG.FR.

HÖNNUÐUR ÁSKILUR SÉR ALLAN RETT Á TEIKNINGUM - FJÖLFOLDUN ER HÁÐ SKRIFLEGU SAMÞYKKT

