


Umhverfis- og tæknisvið Uppsveita
Samþykkt
 19. okt. 2016
Sig. Hallgrímsson
 Byggingarfulltrúi

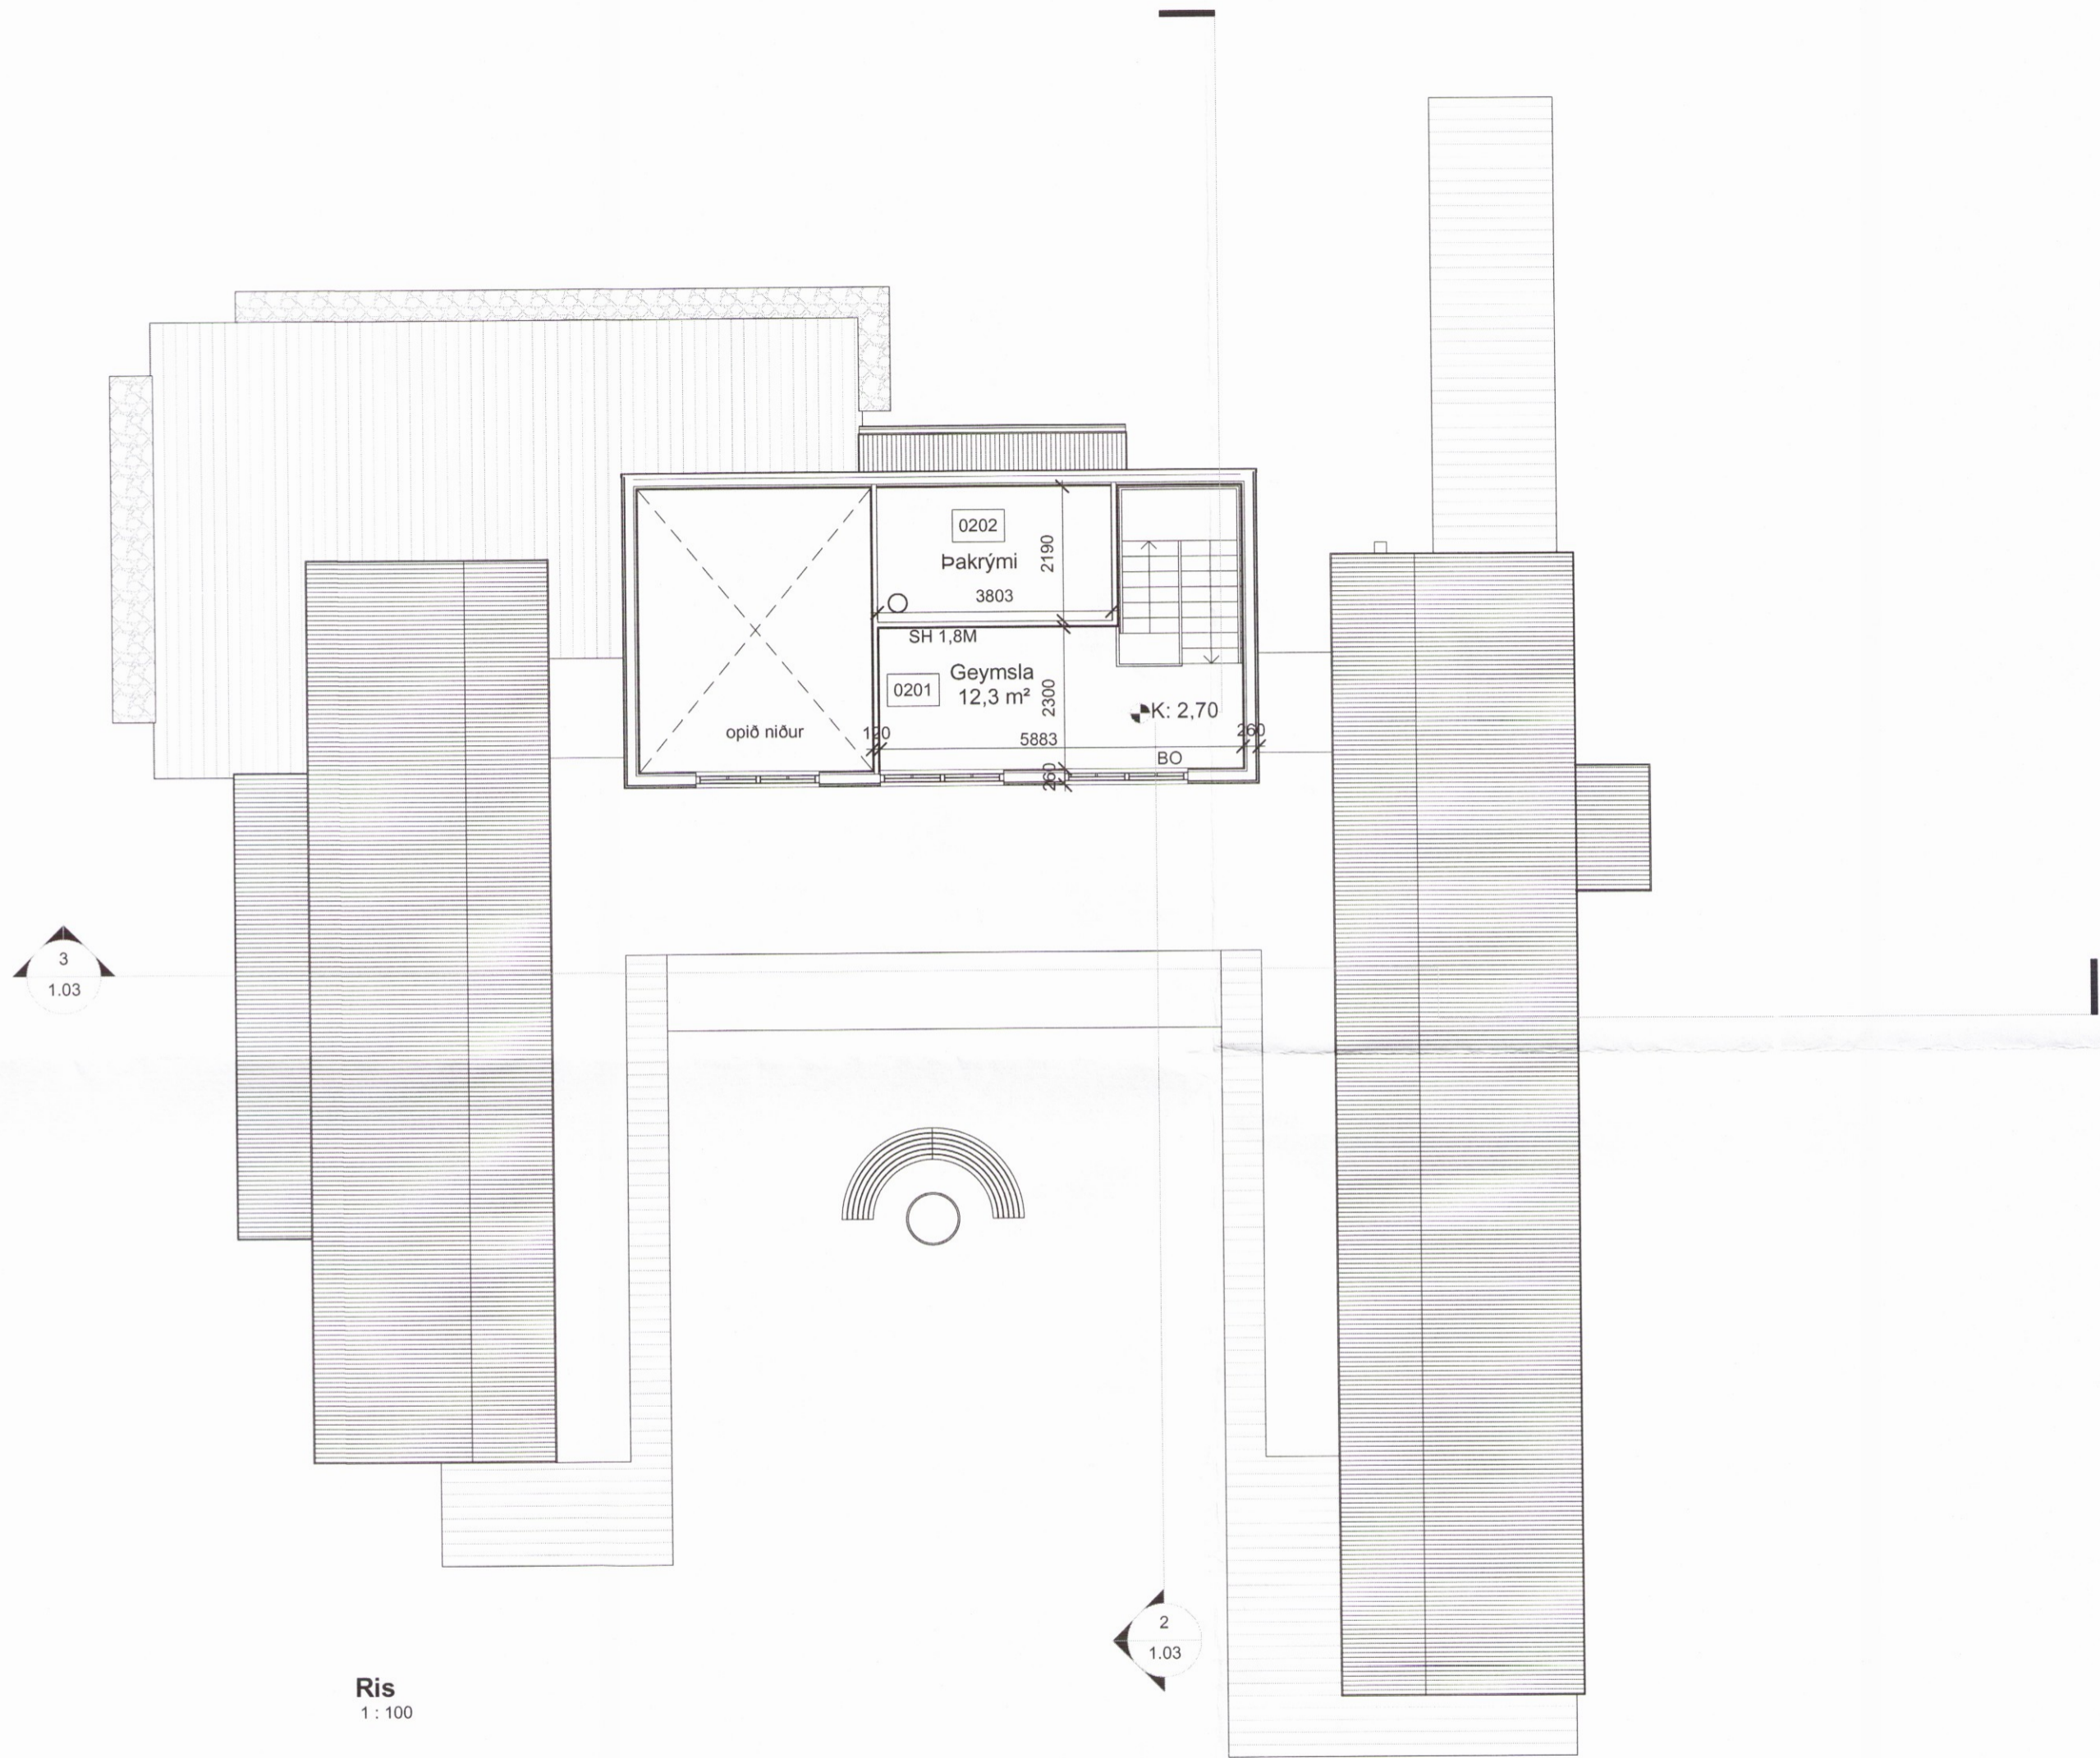

Ris
1:100

A	19.10.2016	BN útgefin	EV
Útg.	Dags.	Skýring	Br.af:

Verkheiti: **Skálabrekkugata 21**
800 Selfoss (Dreifbýli)
 Heimilisfang

Verkluti: **Grunnmynd ris**

Teiknínúmer: **1.02**

Verknúmer: **15062**

Staðgreinir: **234-6903**

Landnúmer: **203333**

Matshluti: **01**

Mælikvarði: **1:100**

Hannað: **SH**

Teiknað: **EV**

Yfirfarið: **Checker**

Dagsetning: **27.05.2016**

Útgáfa: **2999** **A**

Samþykkt: *Sig. Hallgrímsson*

ARKÞING BOLHOLT 8 - REYKJAVÍK
 Sími: 570 5700 - Fax: 5705701
 arkthing@arkthing.is - www.arkthing.is

SIGURÐUR HALLGRÍMSSON 170753-3139 ARKITEKT
 HJÓRTUR PÁLSSON 080152-4429 BYGG.FR.

HÖNNUDUR ÁSKILUR SÉR ALLAN RETT Á TEIKNINGUM - FJOLFOLDUN ER HÁÐ SKRIFLEGU SAMÞYKKT

