



GRUNNMYND M 1:50

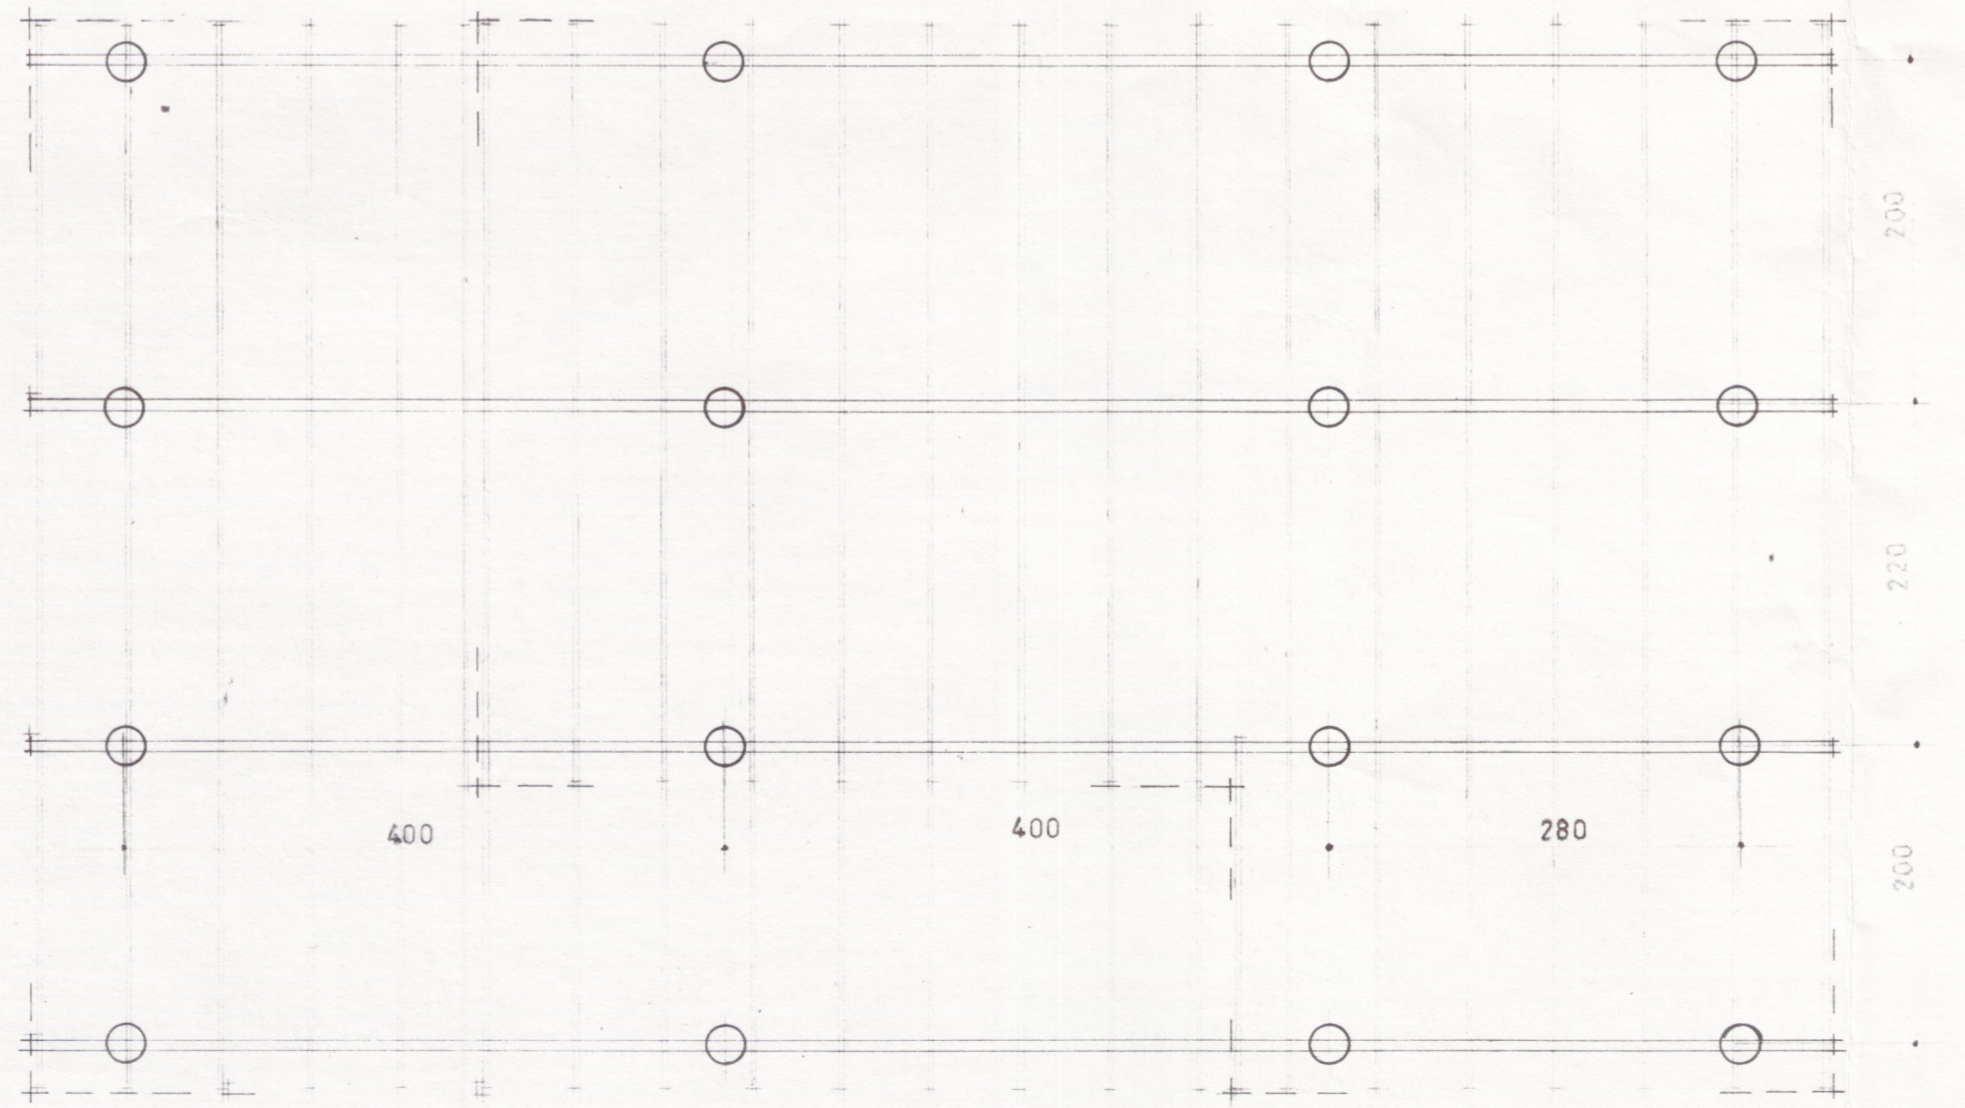

UNDIRSTÖÐUR M 1:50

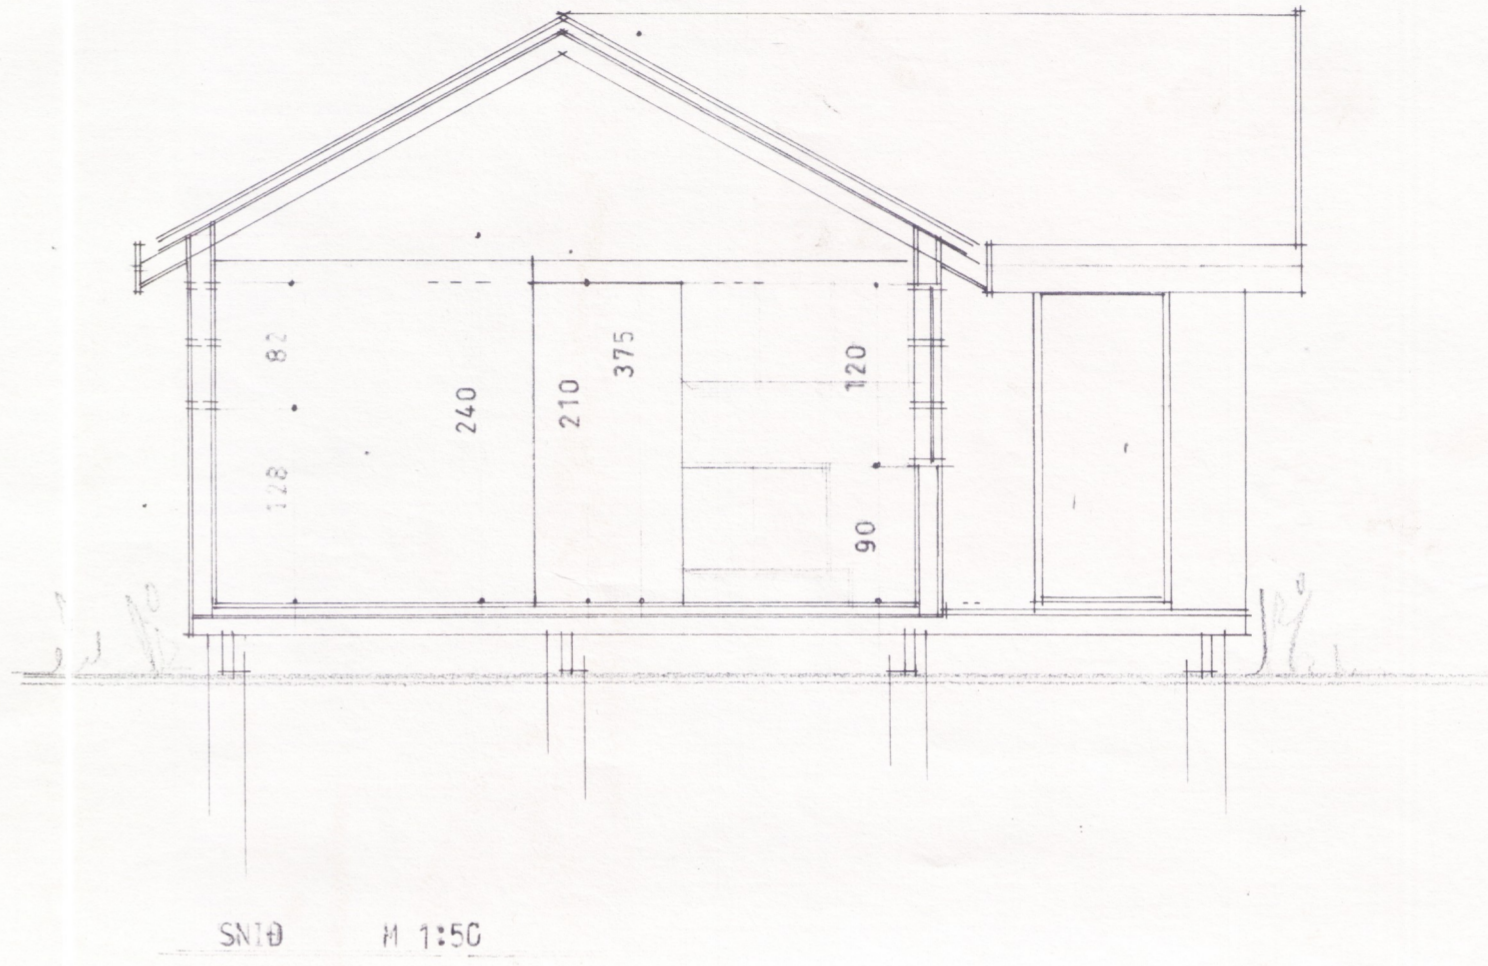

SNIÐ M 1:50

3003-15

VERKEFNI	SUMARHÚS Í LANDI NORÐURKOTS	VERK NR.	TEIKN.ÞÖRN	TEIKN. NR.
		DAGS. AGUST 81		102
		BR.		
SNIÐ, UNDIRSTÖÐUR OG GRUNNMYND M 1:50				
ARKO <i>Sam Jóhannsson, Þorvaldur Halldórsson, Jón Kalle</i>				
ÁSMUNDUR, RÓBERT OG KALDAL LAUGAVEG 41 SÍMI 21930				