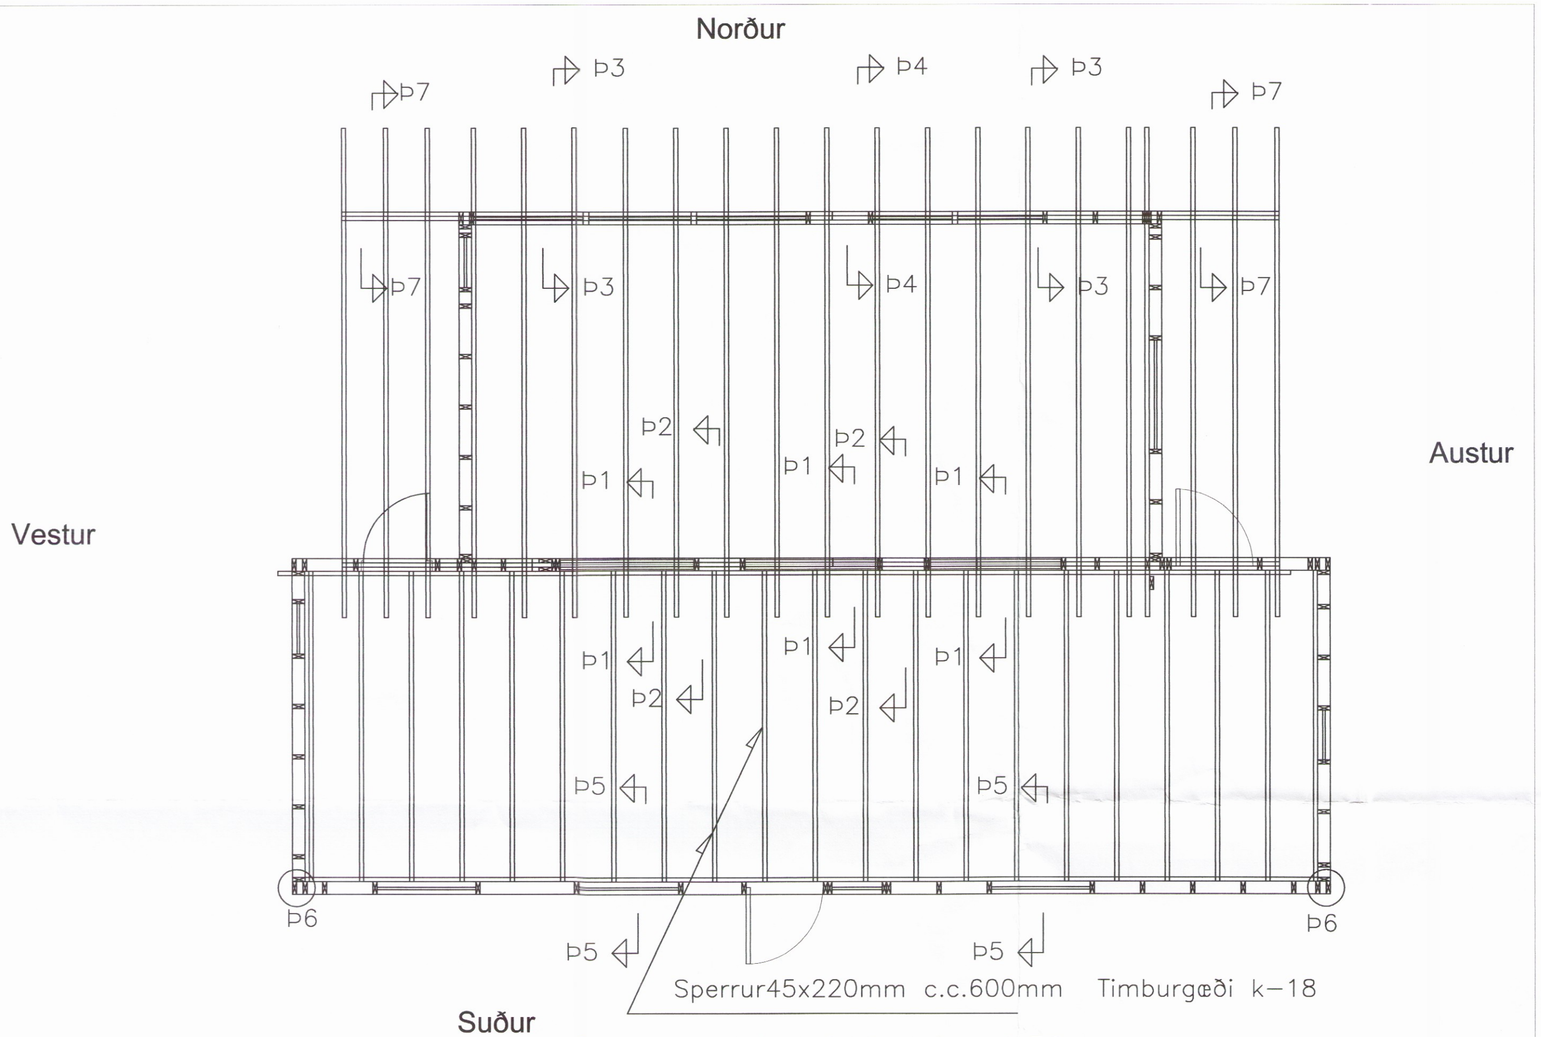

Grunnmynd þakvirkis húss 1:50

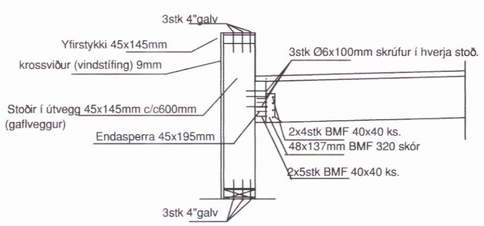

Snið Þ5 1:20

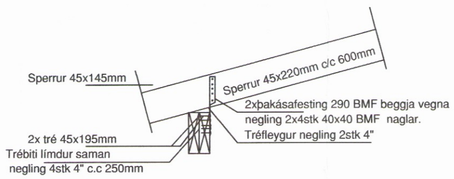

Snið Þ7 1:20

Grunnmynd Mkv. 1:50 og snið Mkv. 1:20.

Umhverfis- og tæknisvið Uppsveita
Yfirfarið
28. sep. 2017
F.h. Byggingarfulltrúi

ÚTGÁFA	DAGSETNING	TEIKNAÐ	YFIRFARIÐ	

EÐLI BREYTINGA:

HÖNNUNARSTJÓRI :

HÖNNUÐUR :

Tæknibjónusta
Ragnars G. Gunnarssonar
Smiðjuvegur 11, 200 Kópavogur, net-fang: ragnargg@simnet.is
Kennitala: 520397-2809, Sími: 5445350, Fax: 5445351

HANNAÐ AF:	TEIKNAÐ AF:	YFIRFARIÐ AF:
RGG	RGG	RGG
DAGSETNING:	KVARÐI:	DAGSETNING BREYTINGAR:
15.08.2017	Mkv. 1:50/20	-

Kambsbraut 2. Öndverðarnesi

Grírms og Grafningshreppi

Grunnmynd þaks, aðalhús og snið

3004

VERKNÚMER:	BLAÐ:	ÚTGÁFA:
2016	B-104	