
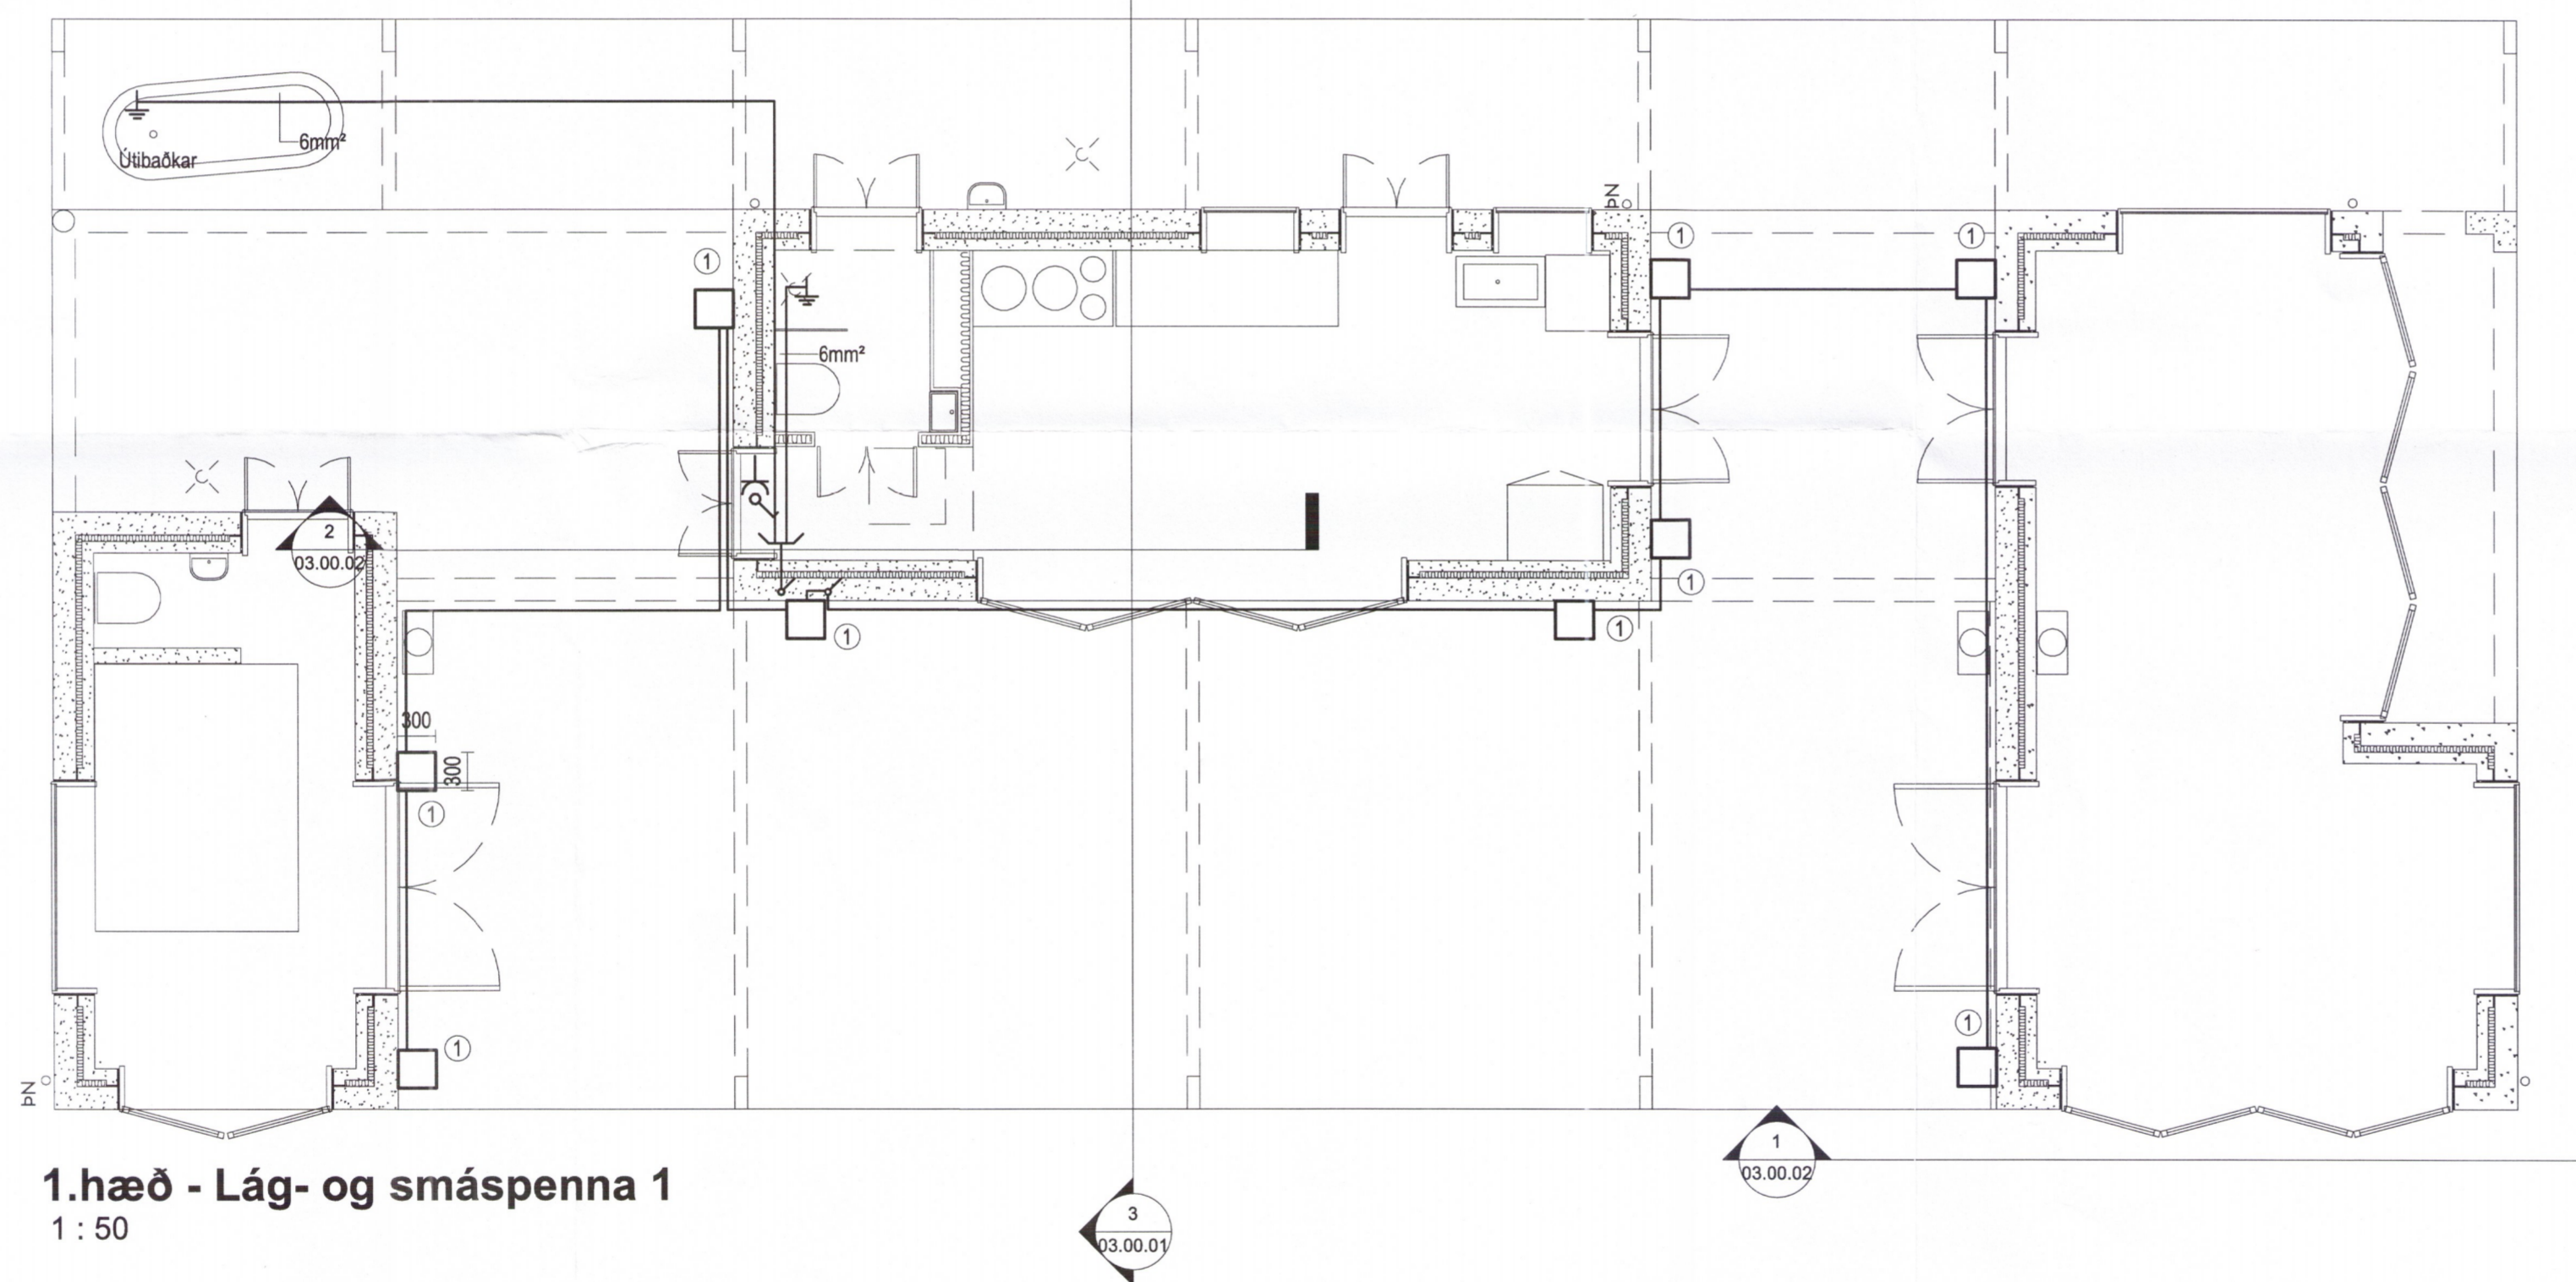


2.hæð - Lág- og smáspenna
 1 : 50

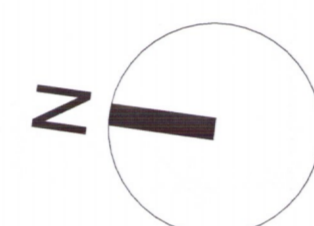

1.hæð - Lág- og smáspenna 1
 1 : 50

① Úrtak eftir í steypu 300x300x100

Útg. Daga. Skýring. Gr. Sp.

VERKHÖNNUN
 VERKFRÆÐIRÁÐGGJÖF

ÞÓRUNNARTÓNI 2, 105 REYKJAVÍK
 Sími: 570-8860, KTI: 680 107-1 2880
 WWW.VERKHONNUN.IS, VERKHONNUN@VERKHONNUN.IS

Magnús B. Þórðarson kt. 030879-4149
 Sambýkt í: Verkhönnun ehf.
 Undirlið: Barntækniráðgjafi
M.B.
 Kt. 220564-4369

Verkskipti

MJÓANES
 RAFLAGNIR *3009-19*
 LÁG- OG SMÁSPENNA 1.HÆÐ OG 2.HÆÐ

Athugasemdir:
 magnus@verkhonnun.is BDÓ MBÞ 27.08.2019 1:50, 1:100 A1
 Hæðar: Tælad Yfirfarið Dagskrifing Matkvarði Blaðnúmer

2019-01-031 24.01.01
 Verknúmer: 24.01.01
 Höfundur: Skrifstofa
 Höfundur: Skrifstofa
 Höfundur: Skrifstofa

HÖNDURASKILUR SÉR ALLAN RÉTTA TÆKNINGUM - FJÓLFÖLDUN ER HÁÐ SKRIFLEIÐ SAMÞYKKI