




Tákn almennar raflagnir

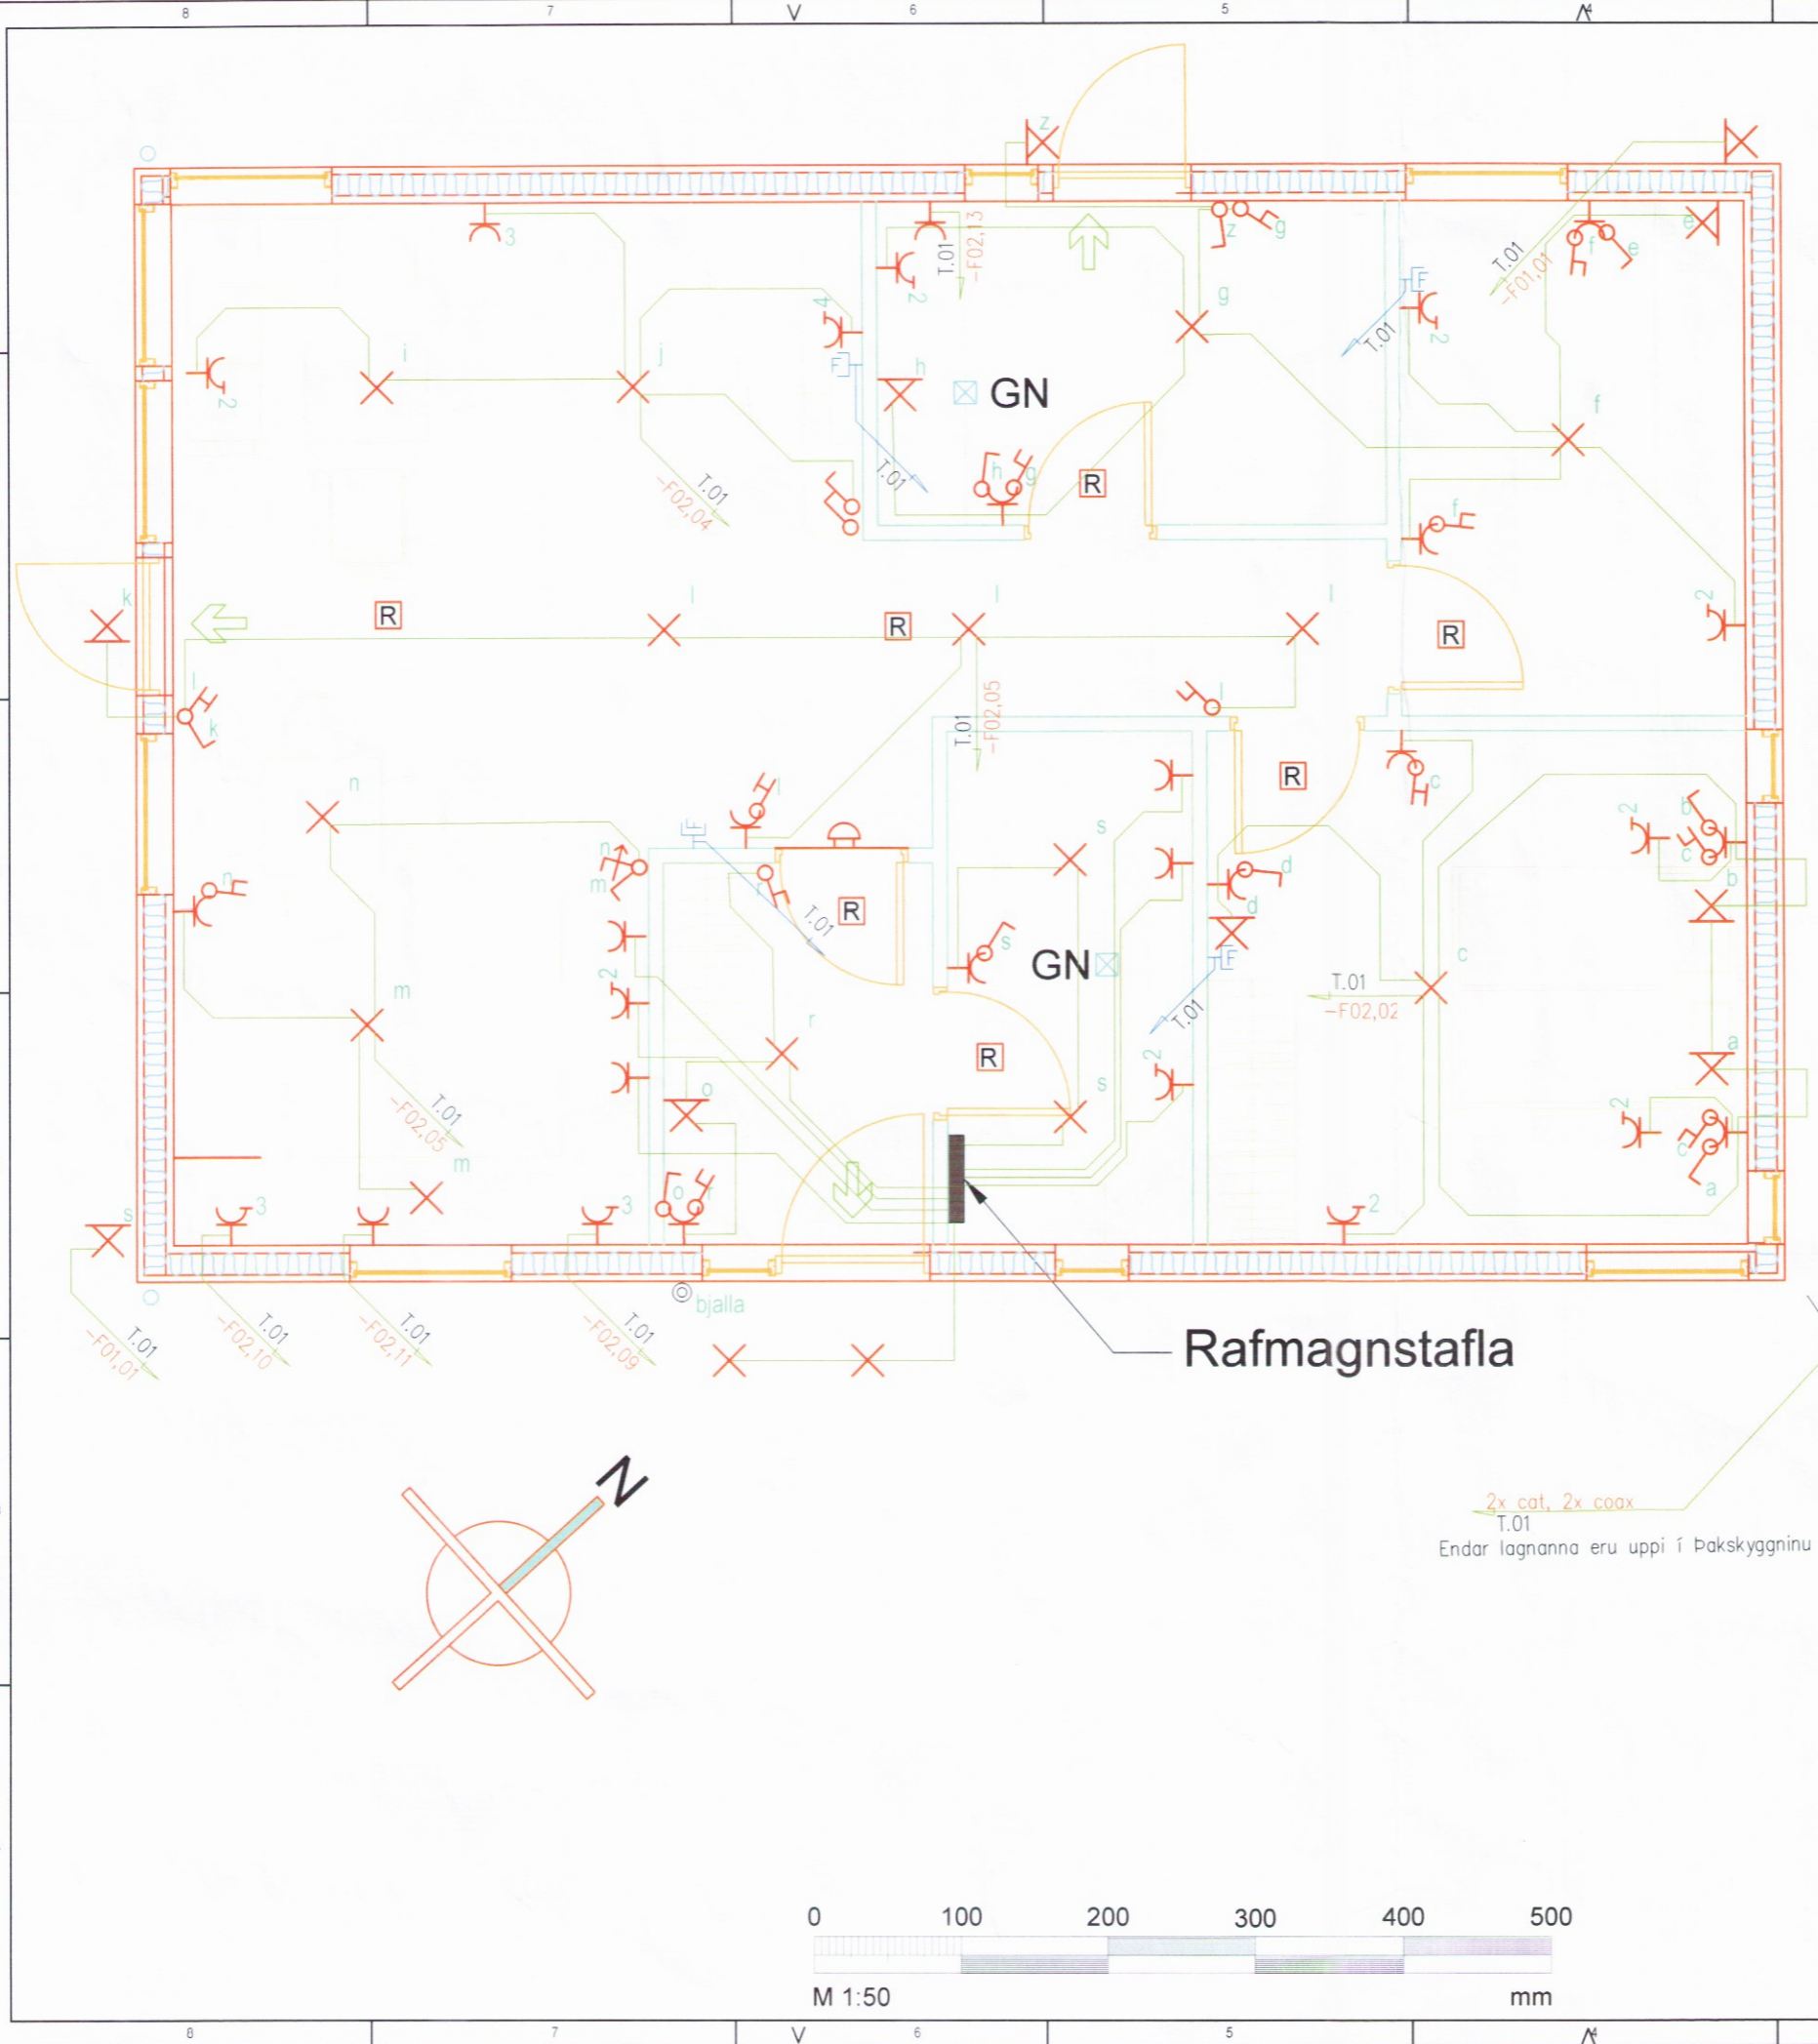

- Almenn raflögn
- Raflögn í gólfi
- ⊕ Tengill
- ⊕² Tengill, tvöfaldur
- ⊕^a Loftljós, (kveiking a)
- ⊕ Lofradós
- ⊕^a Veggijós, (kveiking a)
- ⊕ Veggdós
- ⊕^a Þrýstirofi
- ⊕ Almennur rofi
- ⊕ Samrofi
- ⊕ Krossrofi
- ⊕ Rofi með dimmer
- ⊕ Dimmer
- ⊕ Hreyfiskynjari
- ⊕ Tengill á rennu eða bakka
- ⊕ Tengidós á rennu eða bakka
- ⊕ Bjalla
- ⊕ Lagnir upp
- ⊕ Lagnir niður
- ⊕ Lagnir á milli hæða
- ⊕^{UT} Út-ljós með rafhlöðu
- ⊕^{UT} Út-ljós með miðlægum neyðarorkugjafa
- ⊕^{NL} Neyðarljós með rafhlöðu
- ⊕^{NL} Neyðarljós með miðlægum neyðarorkug.
- ⊕ Jarðbinding
- ⊕ M Mótur
- 2 Fjöldi tengla eða rofa

Rafmagnstafla

2x cat, 2x coax
T.01
Endar lagnanna eru uppi í þakskyggninu

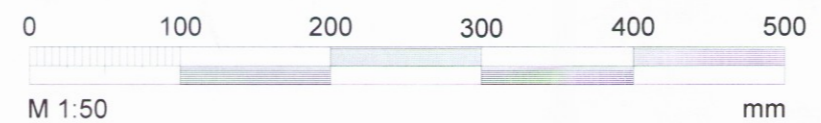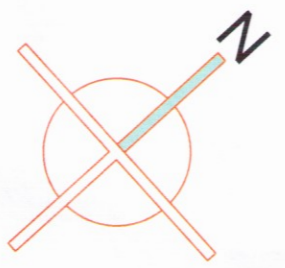

ADALHÖNNUÐUR

UTG.	DAGS.	UTGAFUFERILL	HANNAD	TEIKN.	YFIRF.
###					###
###					###
###					###
###					###
###					###
###					###
###					###
###					###

Spóastaðir starfsmannahús
 Spóastaðir
 801

Raflagnir 3011
 Lágspenna-smáspenna
 Lagnir raflagna og stofnar

TEIKNINÚMUR	BLADSTÆRD	HANNAD	JPJ
VT-01-RL	A3	TEIKNAD	VT
11-01-17		YFIRFARIÐ	JPJ

DAGS	MÆLIKVARDI	UTGÁFA
10-01-2017	1:50	A

SAMBÝKKT *Jens Peter Johannsson*
 Kennitala 261154-4200