
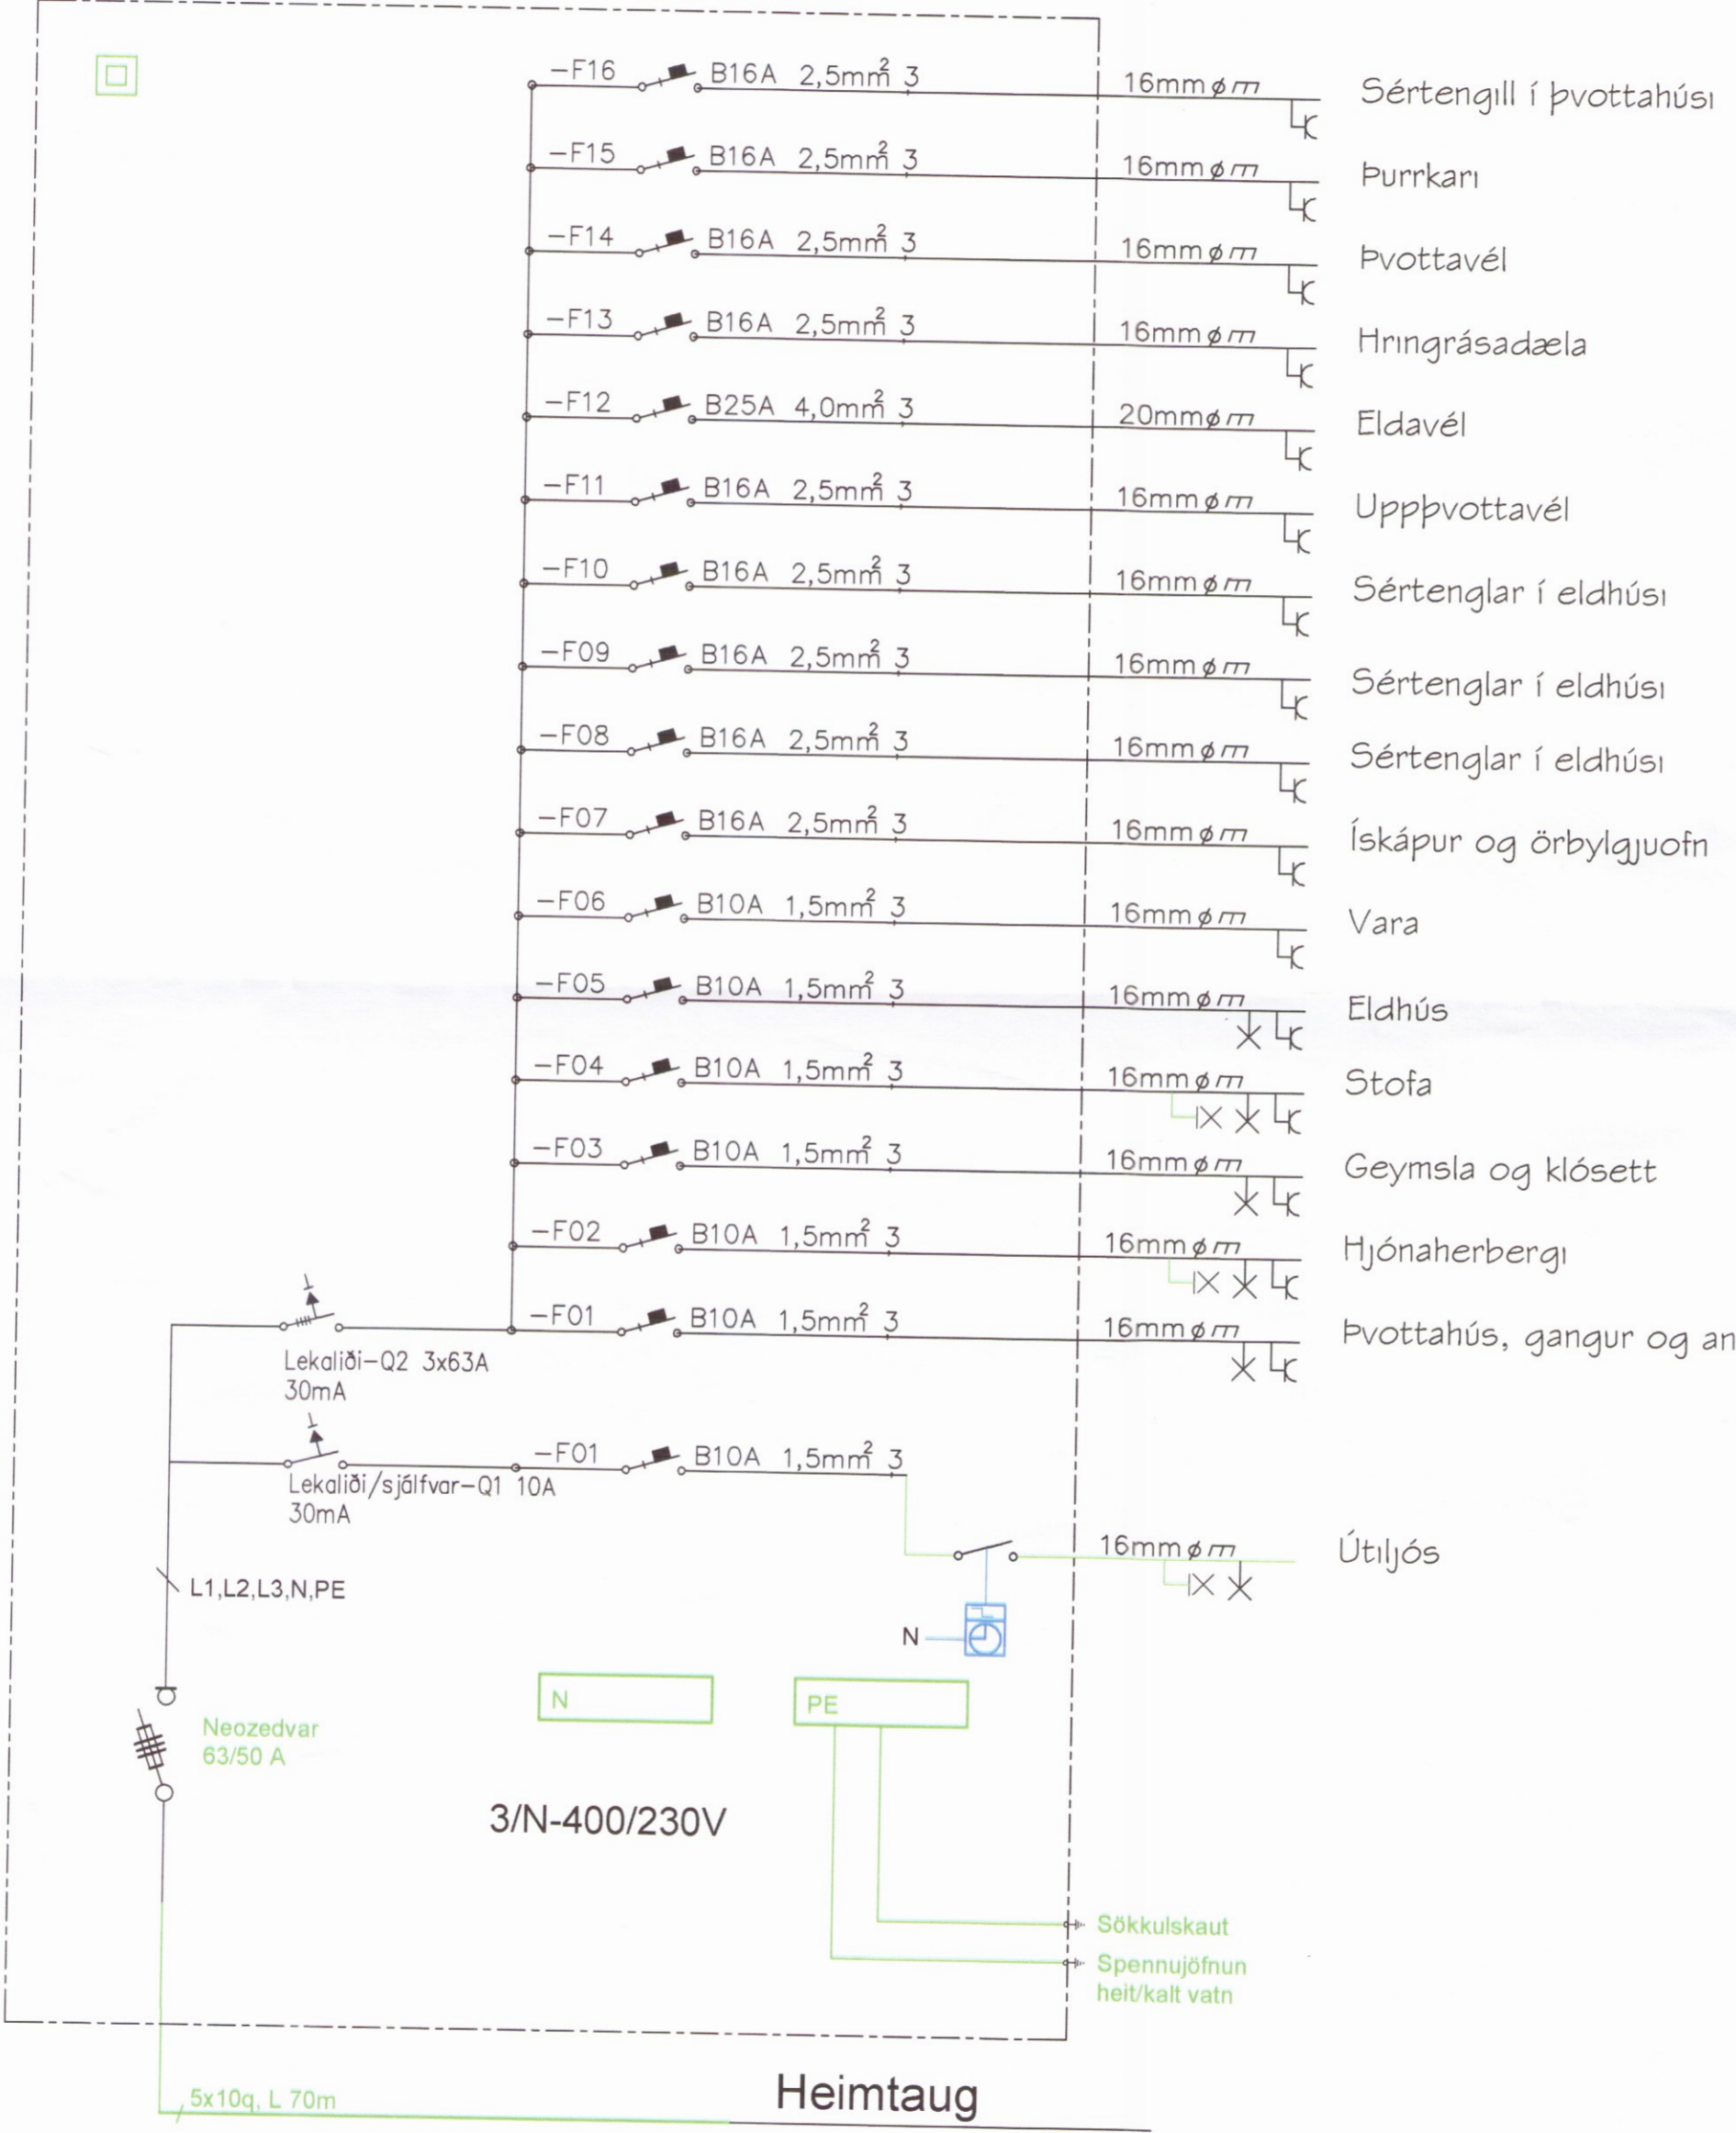


Umhverfis- og tæknisvið Uppsveita  
**Yfirfarið**  
 02 OCT 2017  
 Byggingarfulltrúi

ADALHÖNNUÐUR  
 ÚTG. DAGS. ÚTGÁFUFRILL. HANNAÐ TEIKN. YFIRF.

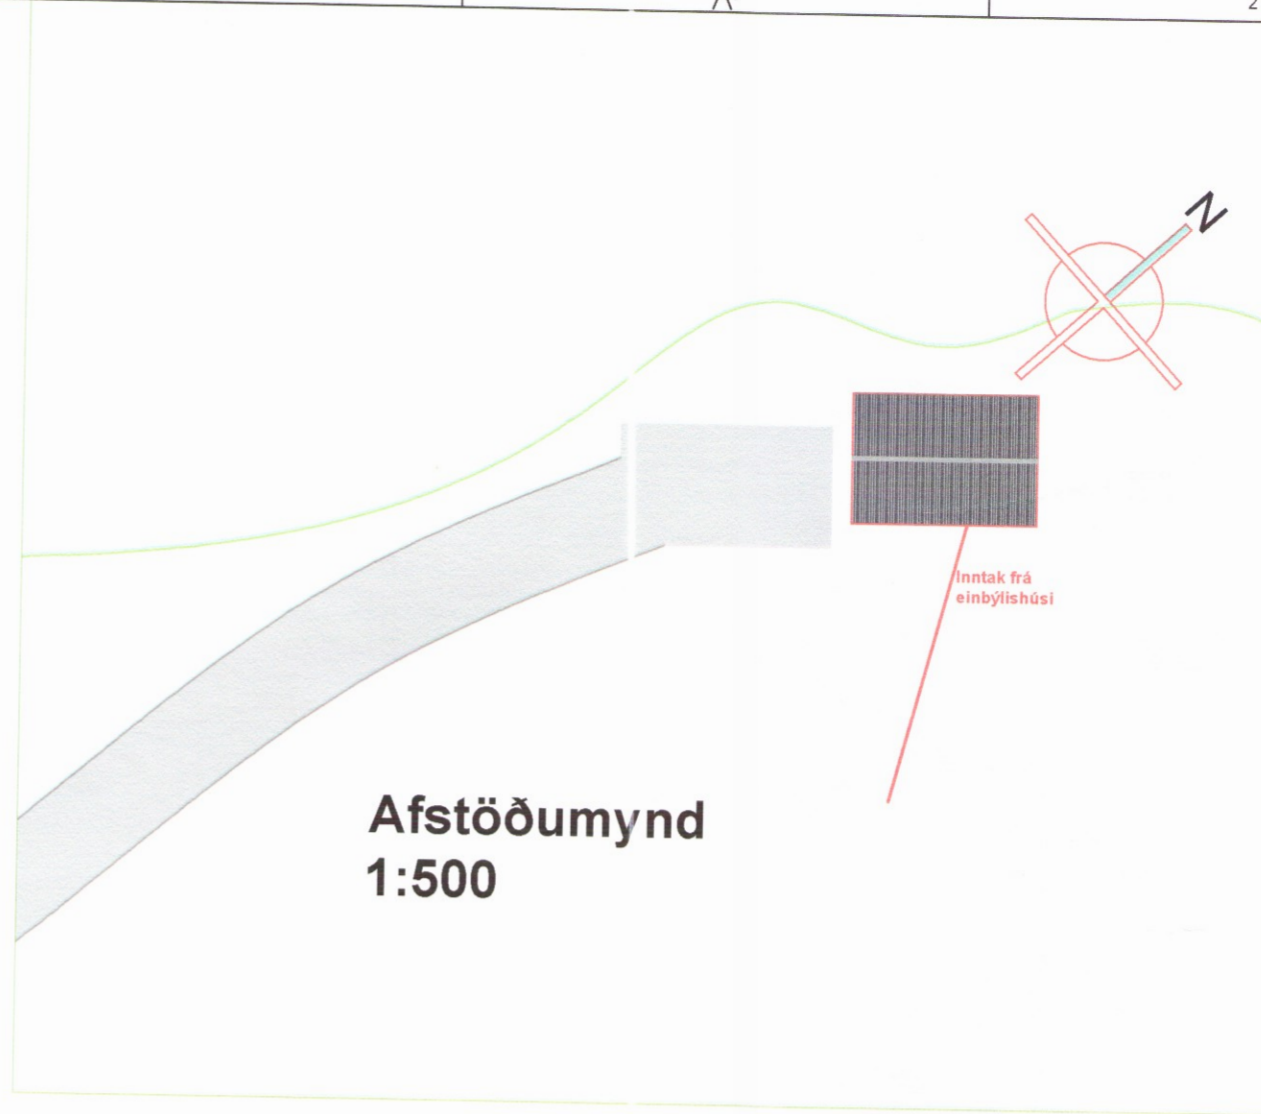


**Raflagnir**  
 Almennar skýringar:

Allar almennar raflagnir eru lagðar í 16mm PVC lagnir ídreignar 3x1,5mm vír. Málbúnaður búnaður er 10A. Almennt skulu tenglar vera tvöfaldir, undantekning frá þessu er ef þeir eru við hliðina á rofa í 110 cm, hæð og sértinglar sem eru 16A eða stærri. Við áætlaða tengistaði boðúttaka skal minnst hafa 3 tengla. Smáspennu- og fjarskiptalagnir almennt, þ.e.a.s. dyrasímar, tölvulagnir, sjónvarpslagnir, brunakerfi og þjófavarnarkerfi er lagt í 20mm PVC lagnir.

Gefin hæðarmál eru í cm. frá fullfrágengnu gólfi í miðja dós frá miðri dós í miðja dós. Öll tákni eru táknað og ber að samræma lagnir að tækjum eftir aðstæðum á staðnum og eftir sérteikningum. Hæð tengla í eldhúsi- þvottaherbergi, baðherbergi og bílskúr eru 110 cm. Við ákvörðun á hæð tengils fyrir helluborð skal taka mið af innréttingarteikningu. Hæð veggdósa er 185 cm. Hæð rofa er 110 cm. Hæð rofa í svefnherbergi er 80 cm. Hæð almennra tengla er 20 cm. Hæð loftnets og símatengla er 150 cm. Við ákvörðun hæðar vinnuljósa undir eða yfir eldhússkápum skal taka mið af innréttingarteikningum. Allmennt er hæð vinnuljósa 140-150 cm. Við nákvæma staðsetningu dósa skal farið eftir smíða- og innréttingarteikningum.

F = Fjarskiptatenglar

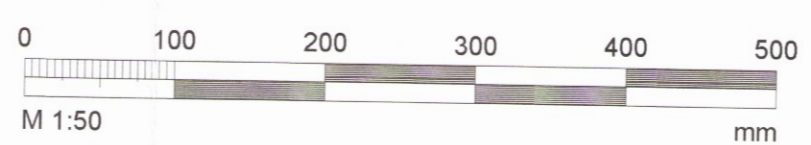

**Spóastaðir-starfsmannahús**  
 Spóastaðir  
 801

Raflagnir  
 Lág- og smáspenna  
 Rafmagnstafla og af stöðumynd 3013

TEIKNINÚMÉR	BLADSTÆRD	HANNAÐ	JPJ
VT01RL	A2	TEIKNAD:	VT
11-01-17		YFIRFARIÐ:	JPJ
DAGS	MÆLIKVARDI	ÚTGÁFA	
10-01-2017	1:50	A	
SAMBÝKKT	<i>Jens Peter Johannsson</i>		
Kennitala	26159-4209		