

JÄRNBENDING Í ÞAKPLÖTUM:  
EFRI GRIND #K12c/c130  
NEDRI GRIND #K10c/c130  
HULA 25mm


GRUNNBENDING VEGGJA:

180mm ÞYKKIR VEGGIR - YTRI KÁPA:  
LÖÐRÉTT BENDING: TVÖFÖLD GRIND K10c/c200  
LÁRÉTT BENDING: TVÖFÖLD GRIND K10c/c120

120mm VEGGIR - INNVEGGIR:  
LÖÐRÉTT BENDING: EINFÖLD GRIND K10c/c150  
LÁRÉTT BENDING: EINFÖLD GRIND K10c/c100


90mm ÞYKKIR VEGGIR - INNRI KÁPA:  
LÖÐRÉTT BENDING: EINFÖLD GRIND K10c/c150  
LÁRÉTT BENDING: EINFÖLD GRIND K10c/c120

LEGA SÉRÞENDINGAR VIÐ VEGGENDA OG OP:

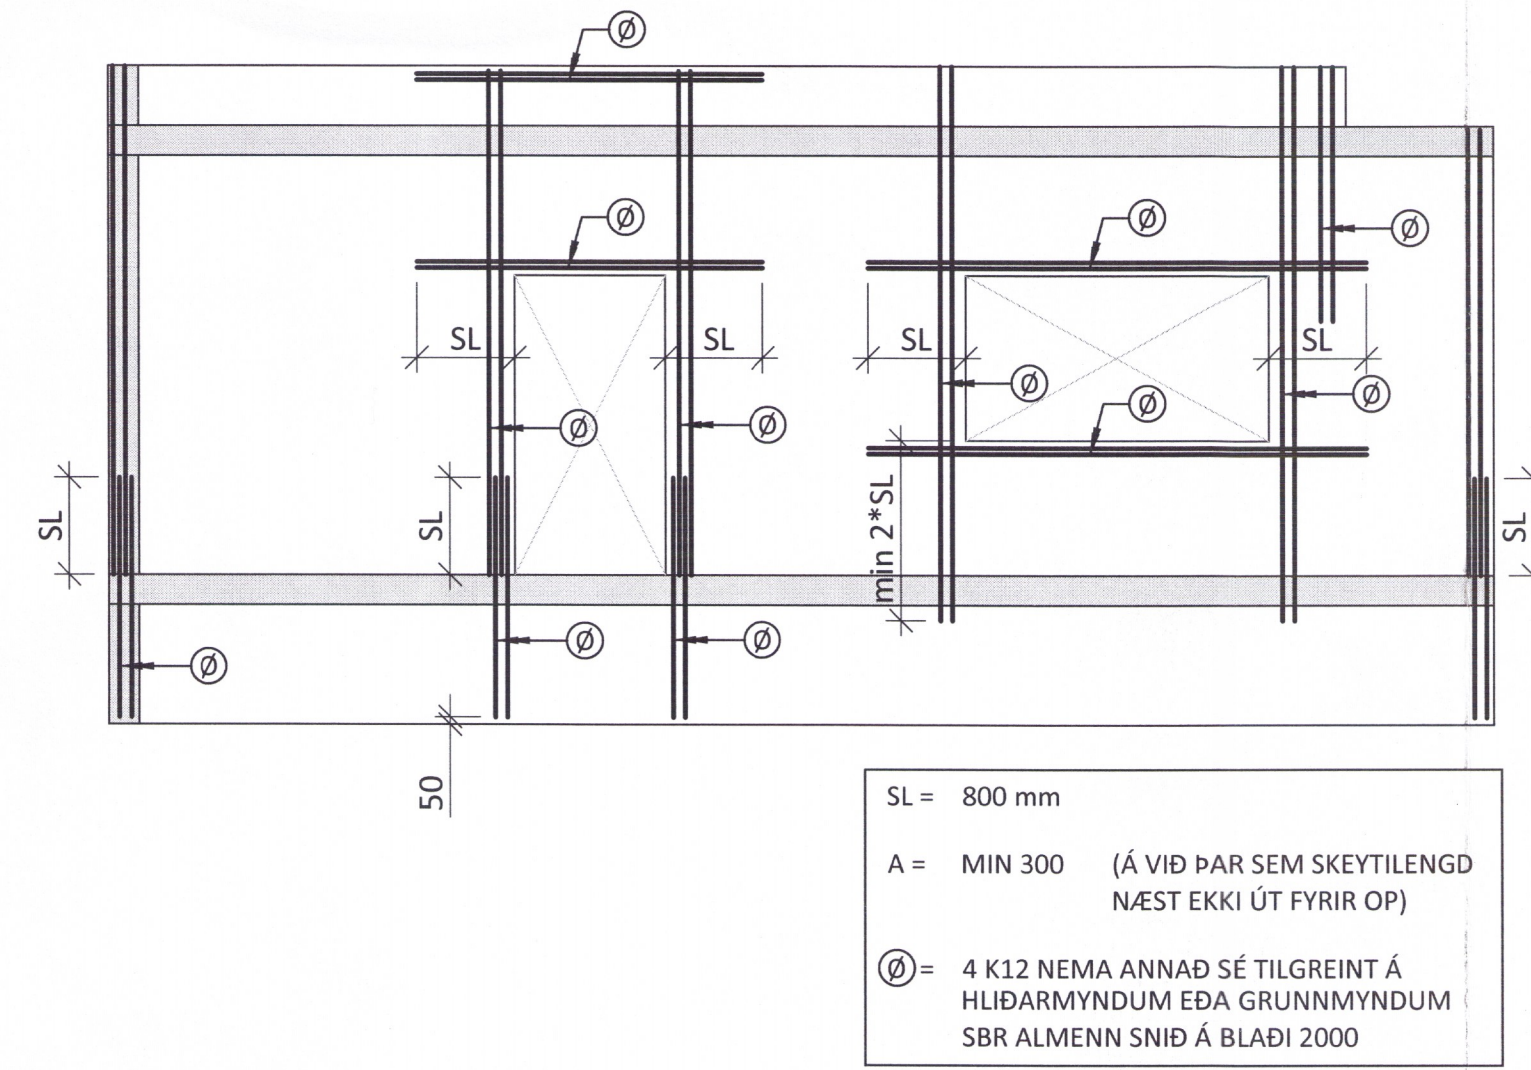


SL = 800 mm  
A = MIN 300 (Á VIÐ ÞAR SEM SKEYTILENGD NÆST EKKI ÚT FYRIR OP)  
Ø = 4 K12 NEMA ANNAD SÉ TILGREINT Á HLIÐARMYNDUM EÐA GRUNNMYNDUM SBR ALMENN SNÍÐ Á BLADI 2000


FRÁGANGUR BENDINGAR Á HORNUM M1:10  
LÁRÉTT SNÍÐ

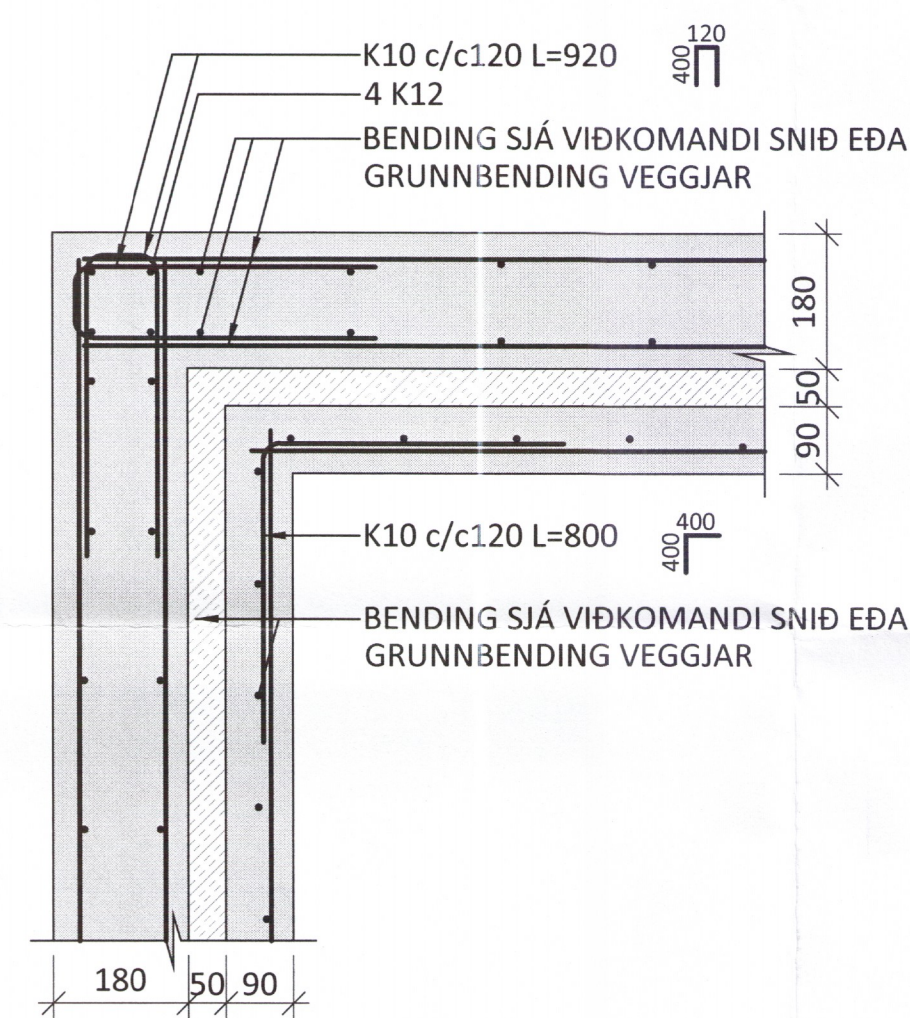


FRÁGANGUR BENDINGAR VIÐ VEGGENDA M1:10  
LÁRÉTT SNÍÐ

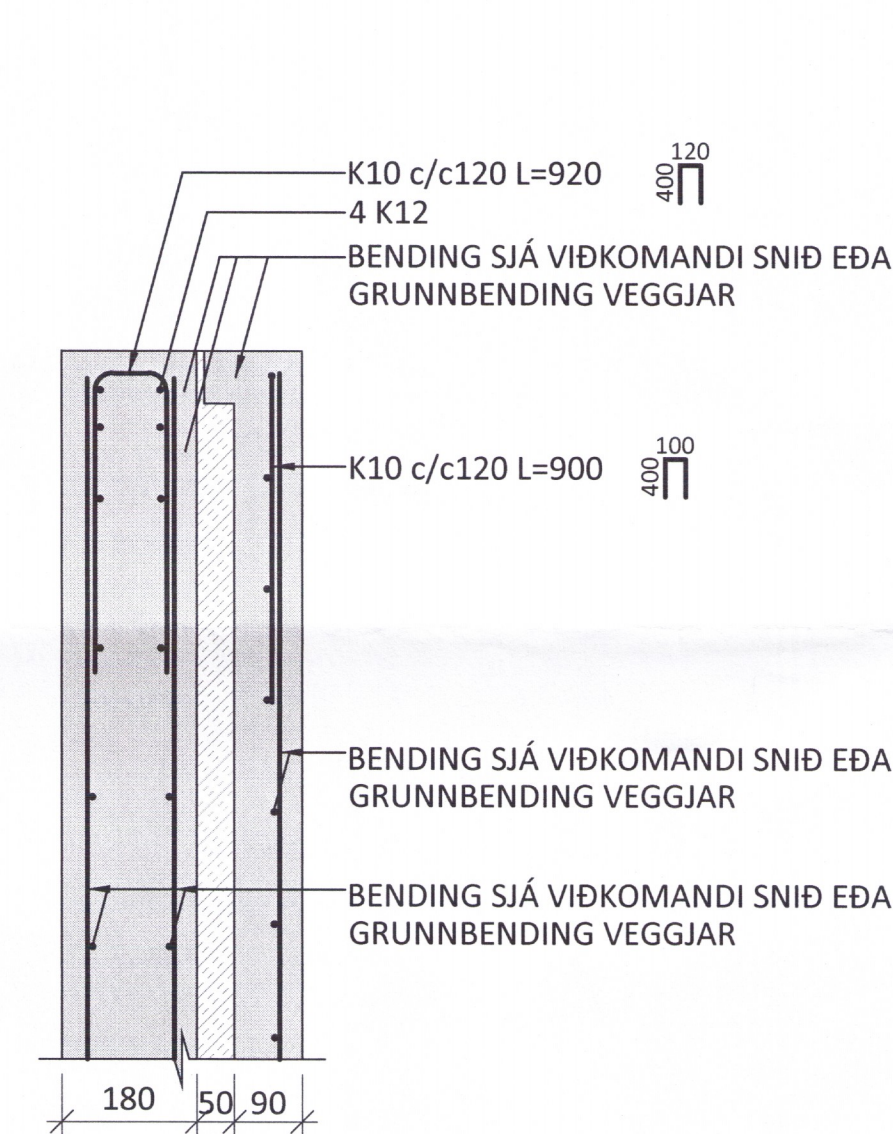


FRÁGANGUR BENDINGAR VIÐ VEGGENDA M1:10  
LÁRÉTT SNÍÐ

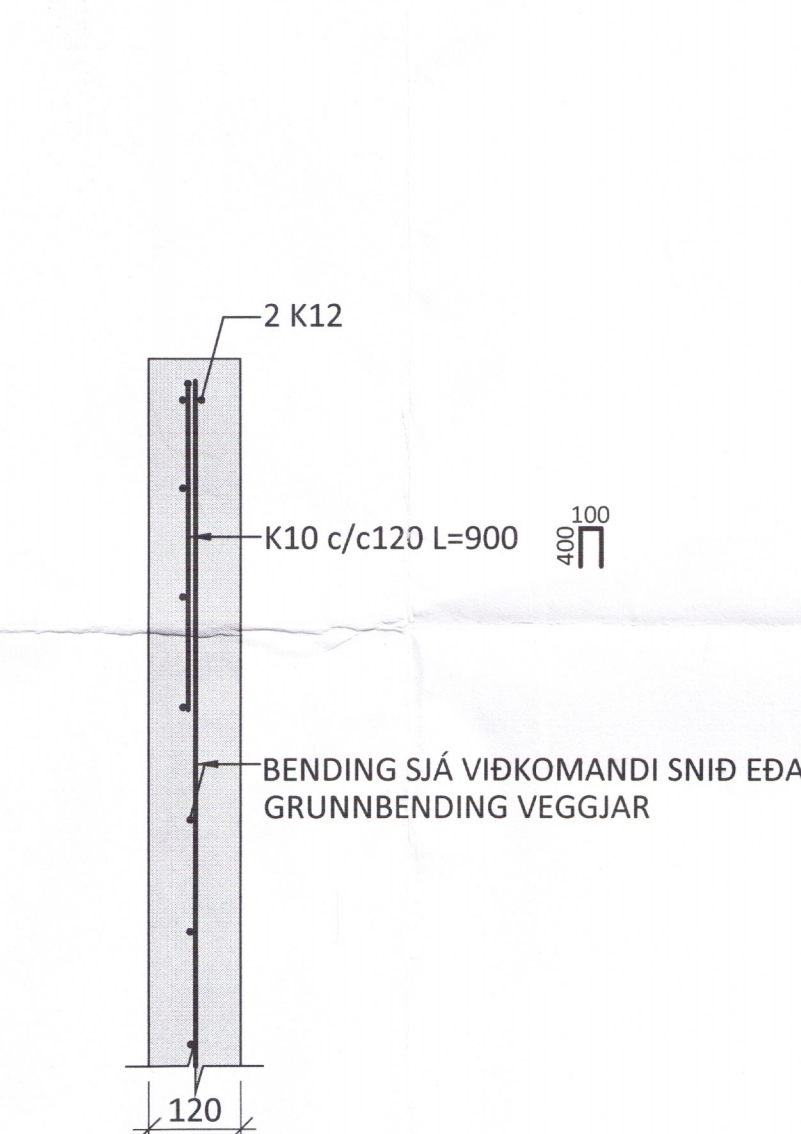

FRÁGANGUR YFIR 90mm VEGGJUM M1:5  
LÖÐRÉTT SNÍÐ

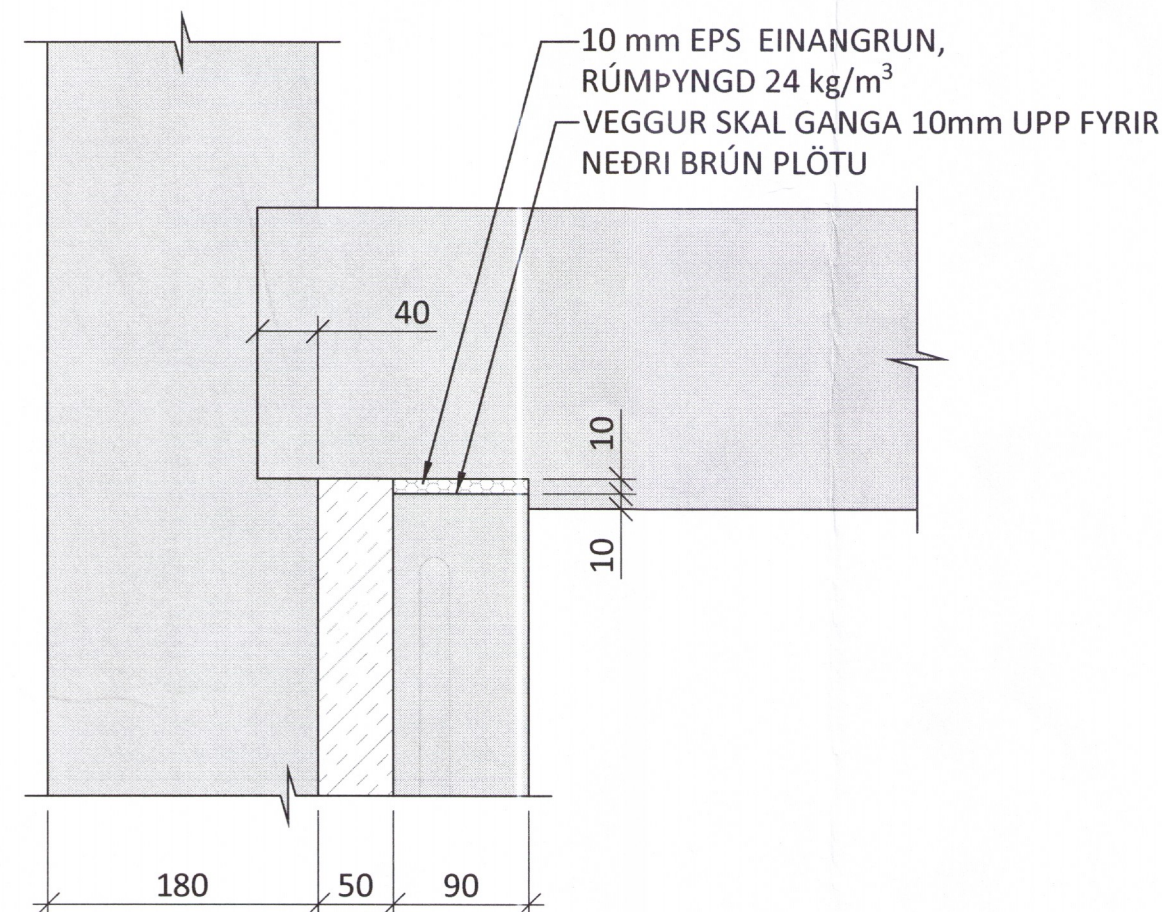

ÞAKHALLAPLAN 3D

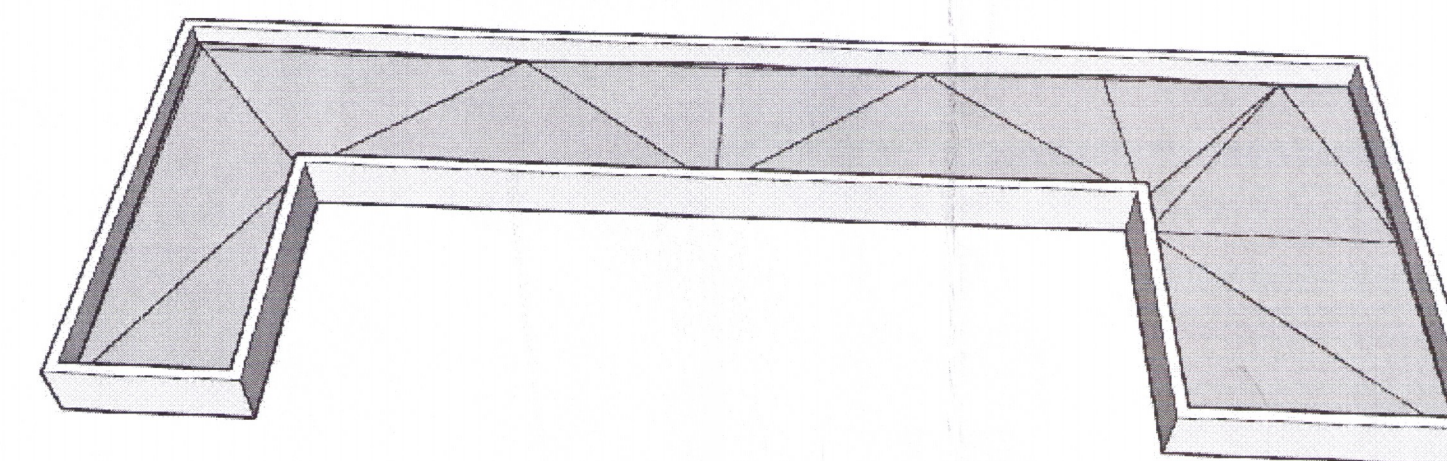

Umhverfis- og tæknisvið Uppsveita  
Yfirfarið  
- 9 SEP 2019  
S. Li. Stal  
F. Byggingarfulltrúi

ÁRITUN HÖNNUNARSTJÓRA: KT. KL. 220564-4369

SÉRUPPRÁTTUR ER Í SAMRÆMI VIÐ ADALUPPRÆTTI.  
VERKNR: 17-10 DAGS.ÚTG.: 03.04.2018

SKÝRINGAR:

- SJÁ TEIKNINGU 1-000 FYRIR ALMENNAR SKÝRINGAR
- ÖLL MÁL ERU Í MILLIMETNUM OG ALLIR KÓTAR OG HNIT ERU Í METRUM
- ÖLL STEYPU MÁL SKULU VERA TEKIN AF TEIKNINGUM ARKITEKTA
- UPPGEFNIR KÓTAR Á PLÖTU ERU GEFNIR Á ENDANLEGT YFIRBORÐ, SEM BÚID ER AD SLÍPA
- SÖKKULSKAUT ERU SÝND Á SÖKKULSKAUTSTEIKNINGUM RAFHÖNNUÐAR
- ÖLL GÖT OG RAUFAR ERU SÝNDAR Á GATAPLANI
- HITAPANILAR Í VEGGJUM OG GÓLFHITI / SNJÓBRÆÐSLA Í BOTNPLÖTU, SJÁ LAGNATEIKNINGAR
- BOTNPLATA SKAL STEYPA SÍÐUST, Á EFTIR VEGGJUM OG ÞAKPLÖTU. YFIRBORÐ SKAL VERA MEÐ TERRASSO ÁFERÐ, STEINAGERÐ AÐ VALI VERKKAUP
- EFRI BRÚN ÞAKPLÖTU HALLAR AD NIÐURFÖLLUM SJÁ ARKITEKATEIKNINGAR. LÁGMARKSPYKKT PLÖTU ER 200mm

TÁKN:

- ÞAKPLATA OG VEGGIR
- 50 mm KINGSPAN EINANGRUN, THERMAWALL TW50
- 10 mm EPS EINANGRUN, RÚMPYNGD 24 kg/m<sup>3</sup>
- +50 PYKKTARUKNING PLÖTU Í EFRIBRÚN FRÁ 200mm (HÉR 50mm)

NR. DAGS. LÝSING

ferill  
VERKFRÆÐISTOFA

MJÓANES 3015-17  
SUMARHÚS (L170759) BLÁSKÓGABYGGÐ

BURÐARVIRKI  
ÞAKPLÖTUR  
GRUNNMYND OG SNÍÐ

SAMPYKKT: 260172-3879  
HÖNNUÐUR YFIRFARIÐ DAGS. ÚTG. DAGS. BREYTT.  
SF sf@ferill.is ÞÓ 23.08.19  
MKV. (A1) VERKNR. TEIKN. NR. BREYTT.  
1:50 1:10 1:5 18063 1 - 100  
Ferill ehf. Mörkin 1 108 Reykjavík Sími: 575 1600 www.ferill.is