

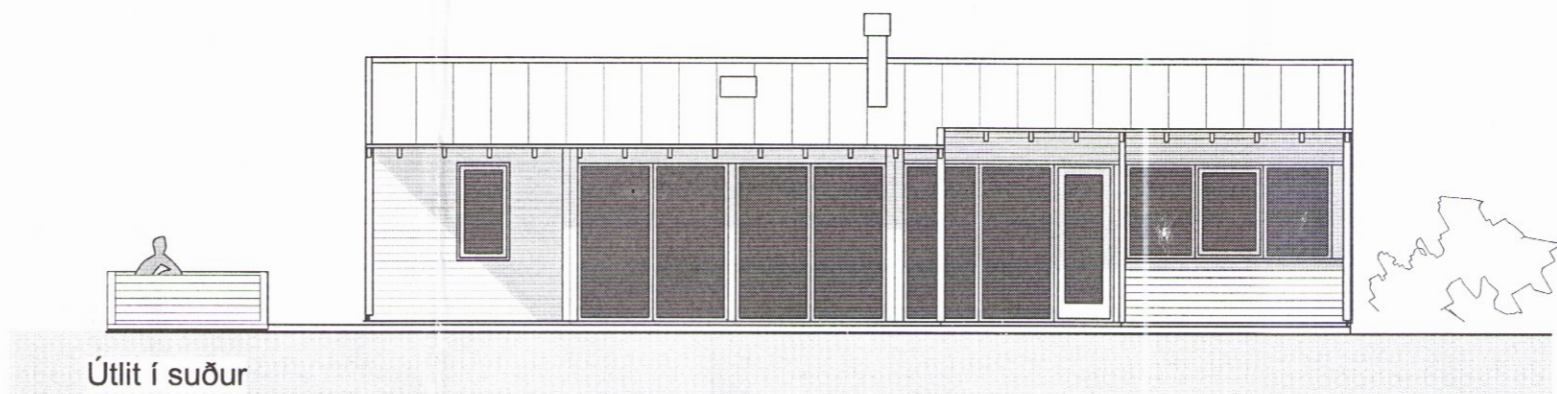



Breytingar frá samþykktum aðalteikningum. Gestahús og yfirbyggt glerpak.

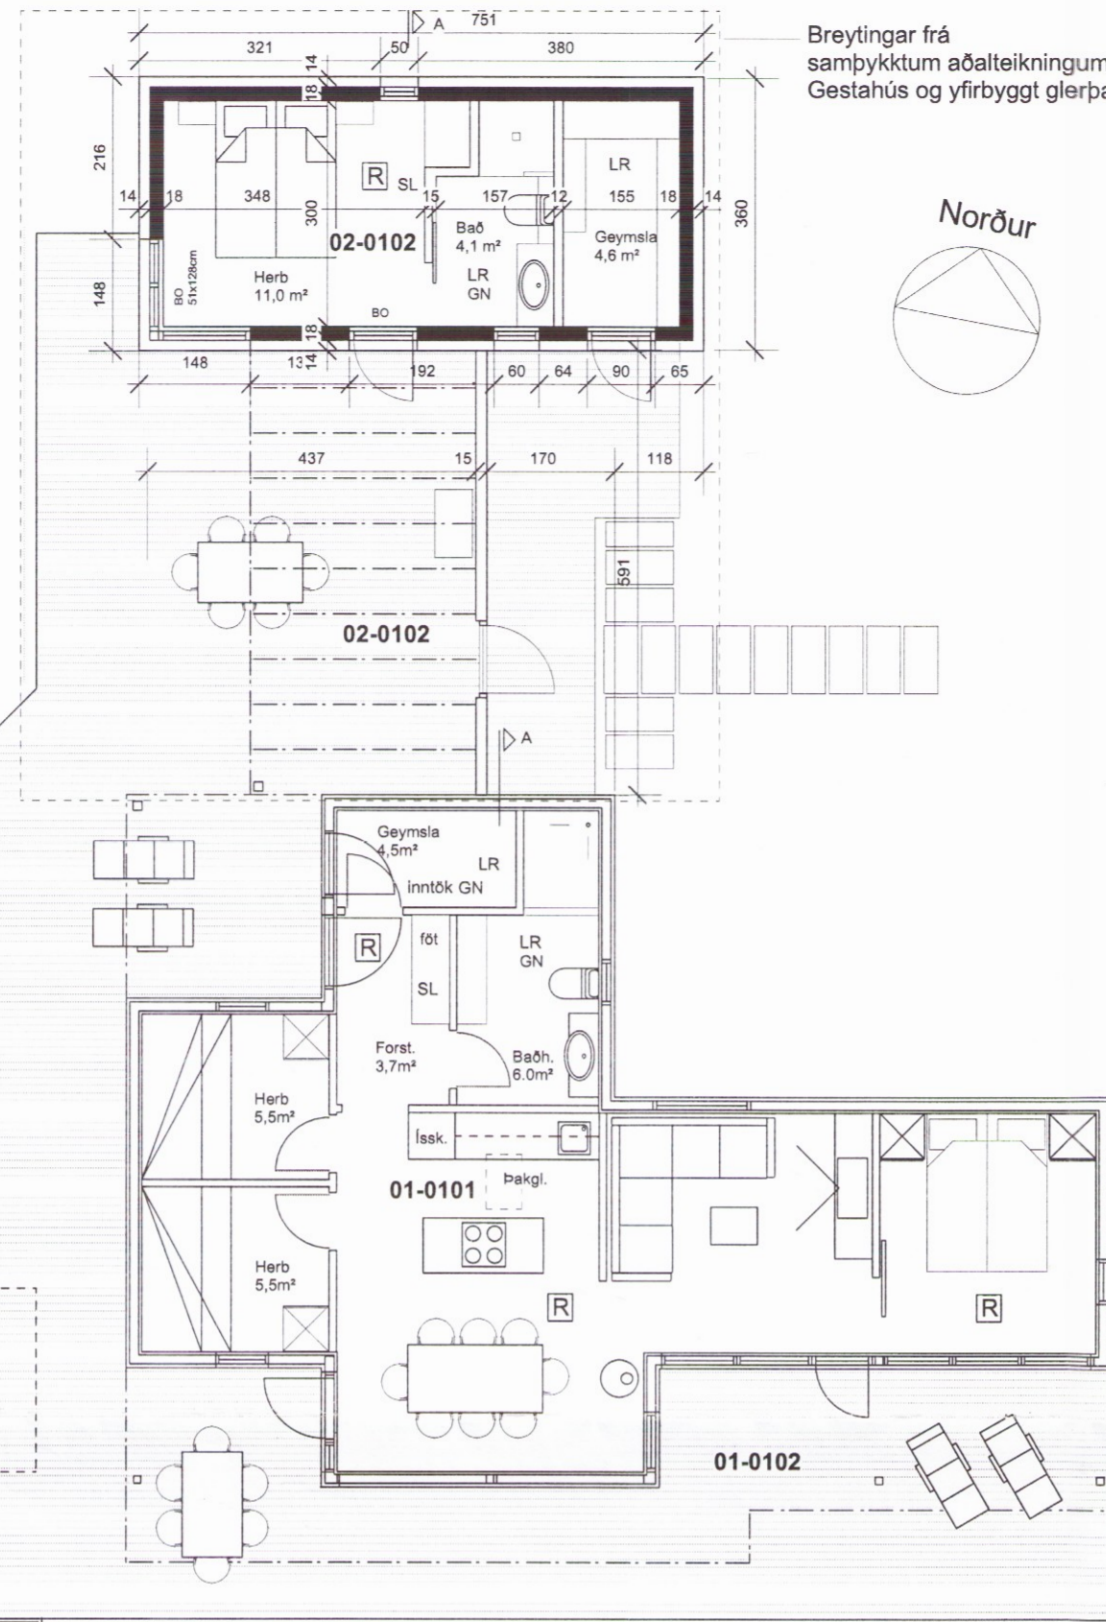

Útlit í suður

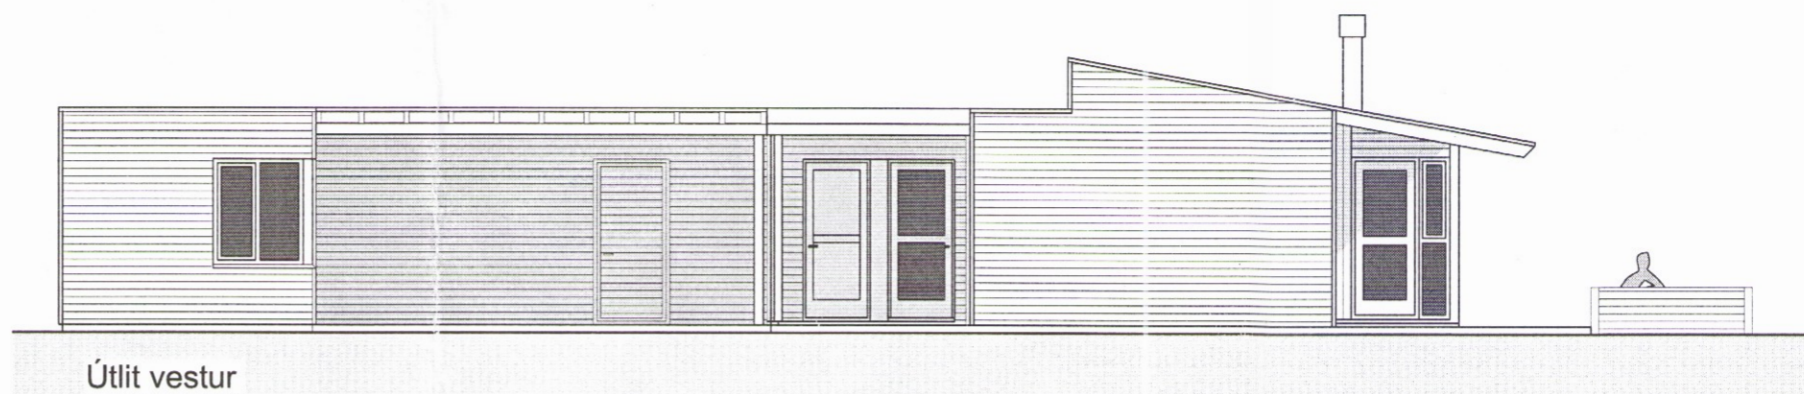


Útlit vestur

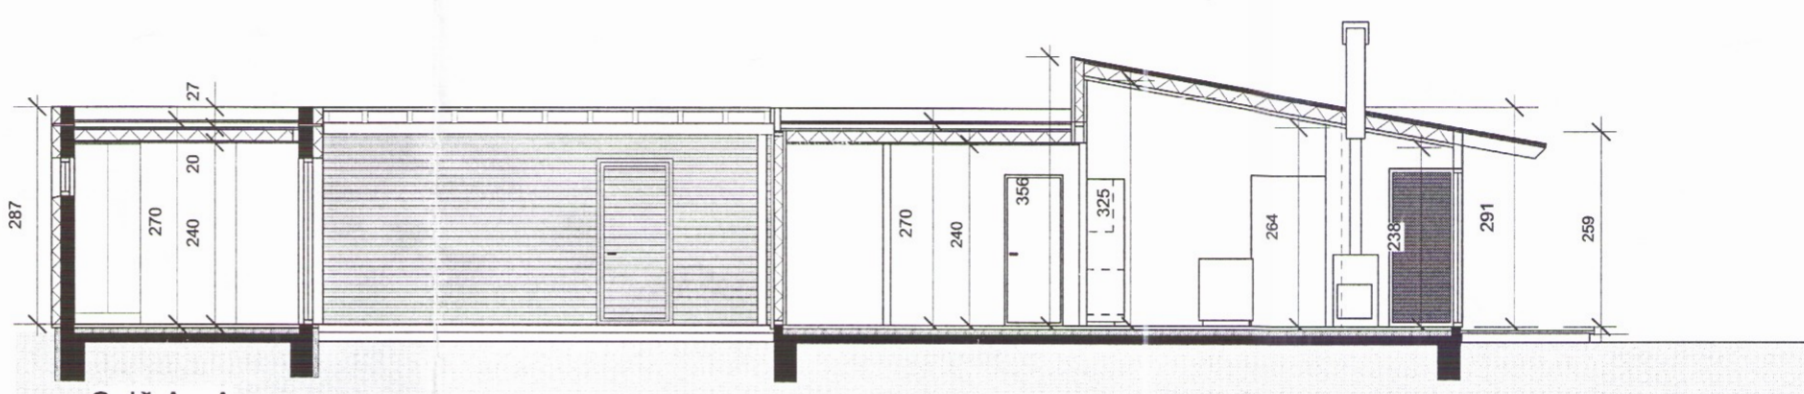


Snið A - A

Staðsetning gestahús samkvæmt samþykktum aðalteikningum


Grunnmynd

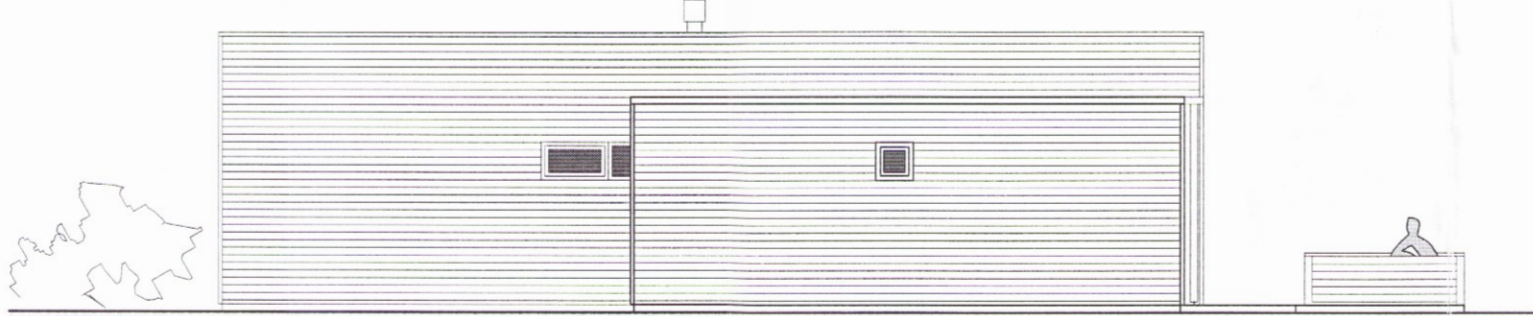

Útlit í norður

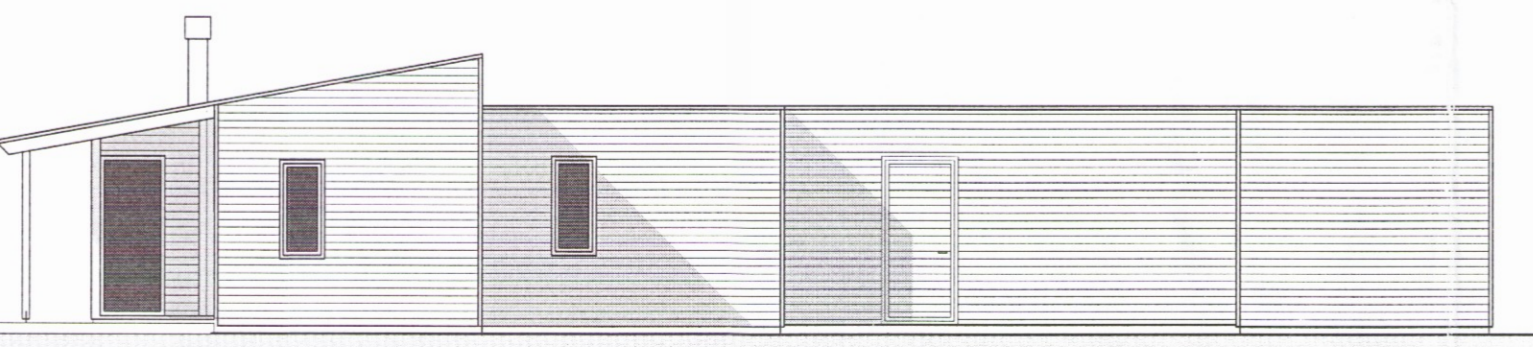

Útlit í austur

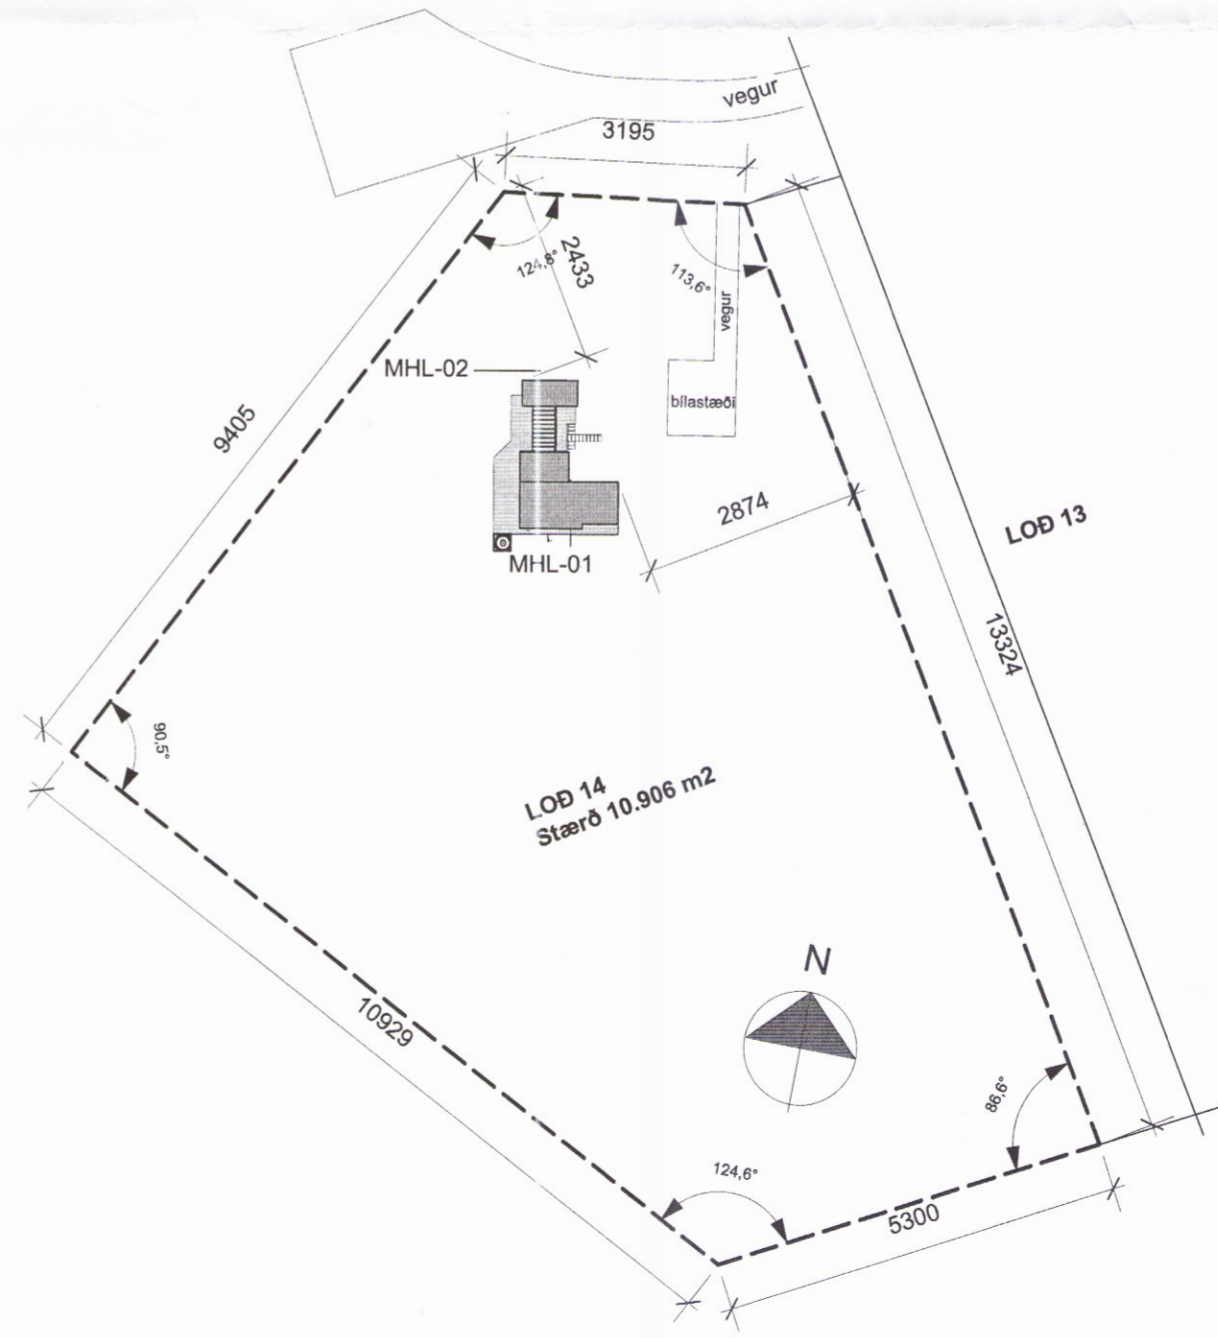

Viðbygging byggingarlýsing:

Útveggir eru steinsteyptir, með lóðréttri grind að utan verðu 45x125mm sem fest er við steinvegg með vinklum. Einangrað er á milli stóða með 125mm steinullar einangrun. Ysta klæðning er úr liggjandi bandsögðu timbri. Þak er úr 45x200mm þaksperrum á cc 60sm sem klætt er ofan á með 16mm vatnspólum krossviði. Loftunarbíl er myndað með lantum sem mynda vatnshalla 2cm/m. Ofaná það er klætt með 22mm vatnspólum krossviði. Asfalt dúkur (10 kg/m²) er lagður á þakið og niðurföll mynduð í hornum í gegnum vegg og felld inn í einangrun útveggi. Ofan á þak er síðan lagt torf í 2 lögum. Einangrað er á milli sperra að inna verðu með 200mm þakull, rakavarnarlag úr polplasti lagt þétt að sperrum og rafmagnsgrind sett upp. Loftið er klætt grenipanil. Skyggni er byggt yfir hluta verandar úr timbri með öryggisgleri. Gólfplata er steinsteypt og einangrað undir. Verönd er úr gagnvörðu timbri. Að innan eru veggir þússaðir og málaðir. Lofti er grenipanil. Gluggar eru með tvöföldu einangrunargleri, K-gleri. Heitt og kalt vatn að húsinu er tekið úr veitum fyrir svæðið. Hitagagnir eru með varmaskipti. Hitagagnir eru í gólf. Rafagagnir eru í húsinu og lagðar samkvæmt reglugerð og teikningum. Rotþró er lögð samkvæmt reglugerð. Í húsinu eru reykskynjarar og slökkvitæki. Björgunarop eru úr öllum svefnherbergjum. Burðarþóls-, lagna- og rafteikningar verða lagðar inn til samþykktar.

Stærðir:

MHL 01 72,8m² 239.9 m³

MHL 02 26.9m² 78.0 m³

Stærðir samkvæmt fyrri teikningu:

MHL 01 82.6 m² 270.2 m³

ÚTGÁFA	TEIKNAD	SAMÞYKKT	DAGS
BREYTINGAR			

ASK Arkitektar
 Geirsgötu 9
 101 Reykjavík
 Sími 515 0300
 Fax 515 0319
 www.ask.is

Áritun aðalfönnuðar:
 Valdimar Harðarson
 Arkitekt F.A.I. Kl. 050151-2559
 valdimar@ask.is



Frístundahús Reykjanesi - Lóð 14
 Grímsnes og Grafningshreppi

VERK NR	NÚMÉR TEIKNINGAR	ÚTGÁFA
0468	10-01	
HEITI TEIKNINGAR	MKV. Í A2	TEIKNAD
Grunnmynd - útlit - snið Afstöðumynd	1:100@AX	VH
		DAGS
		22.08.2012