



Samb. 29.06.2004

BYGGINGARFULLTRÚI  
HRUNAMANNAREPPS


*Árni Einarsson*

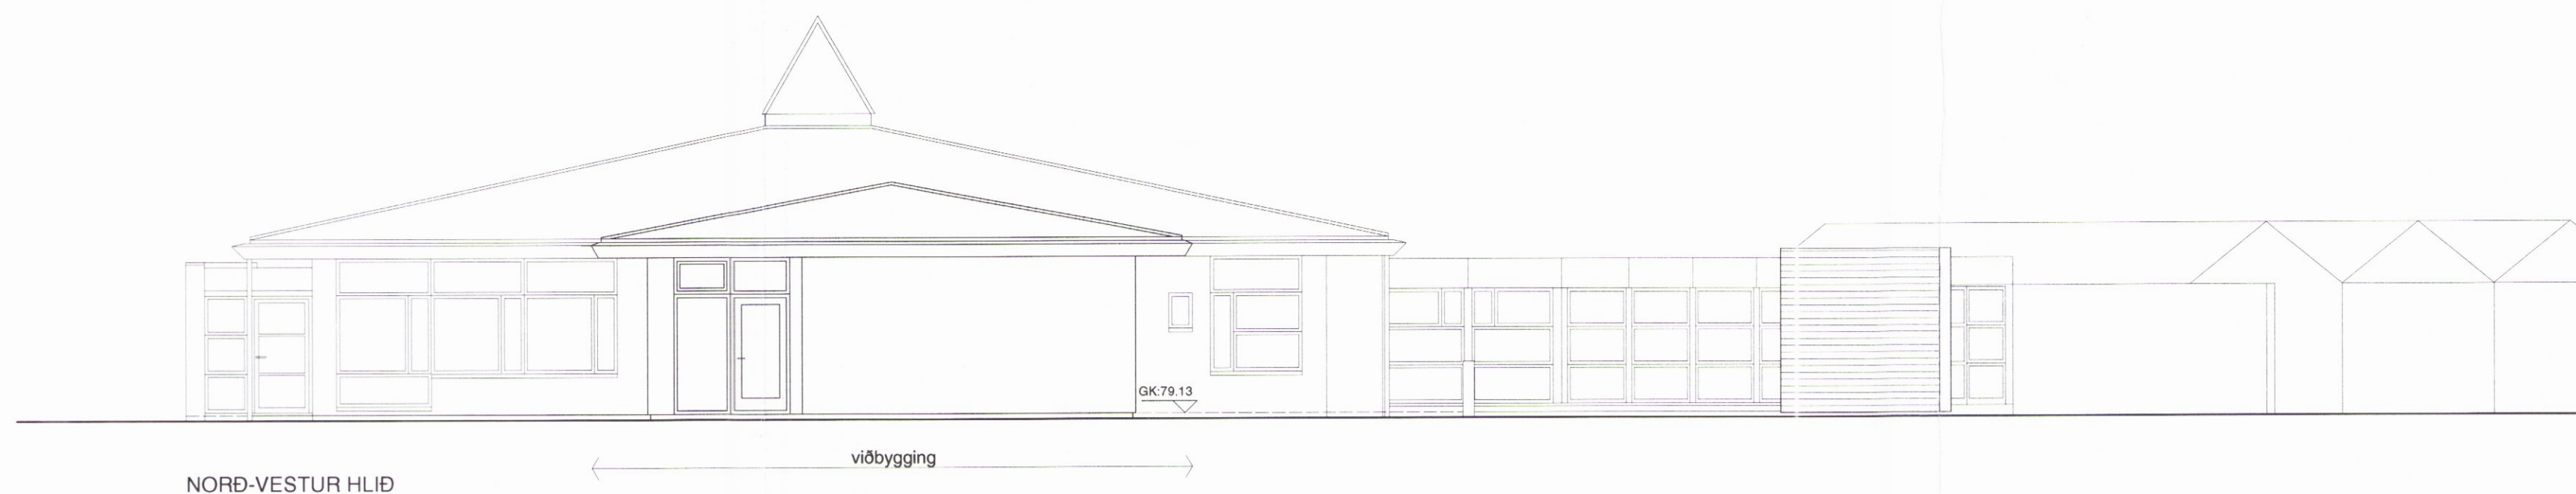


NORD-VESTUR HLIÐ

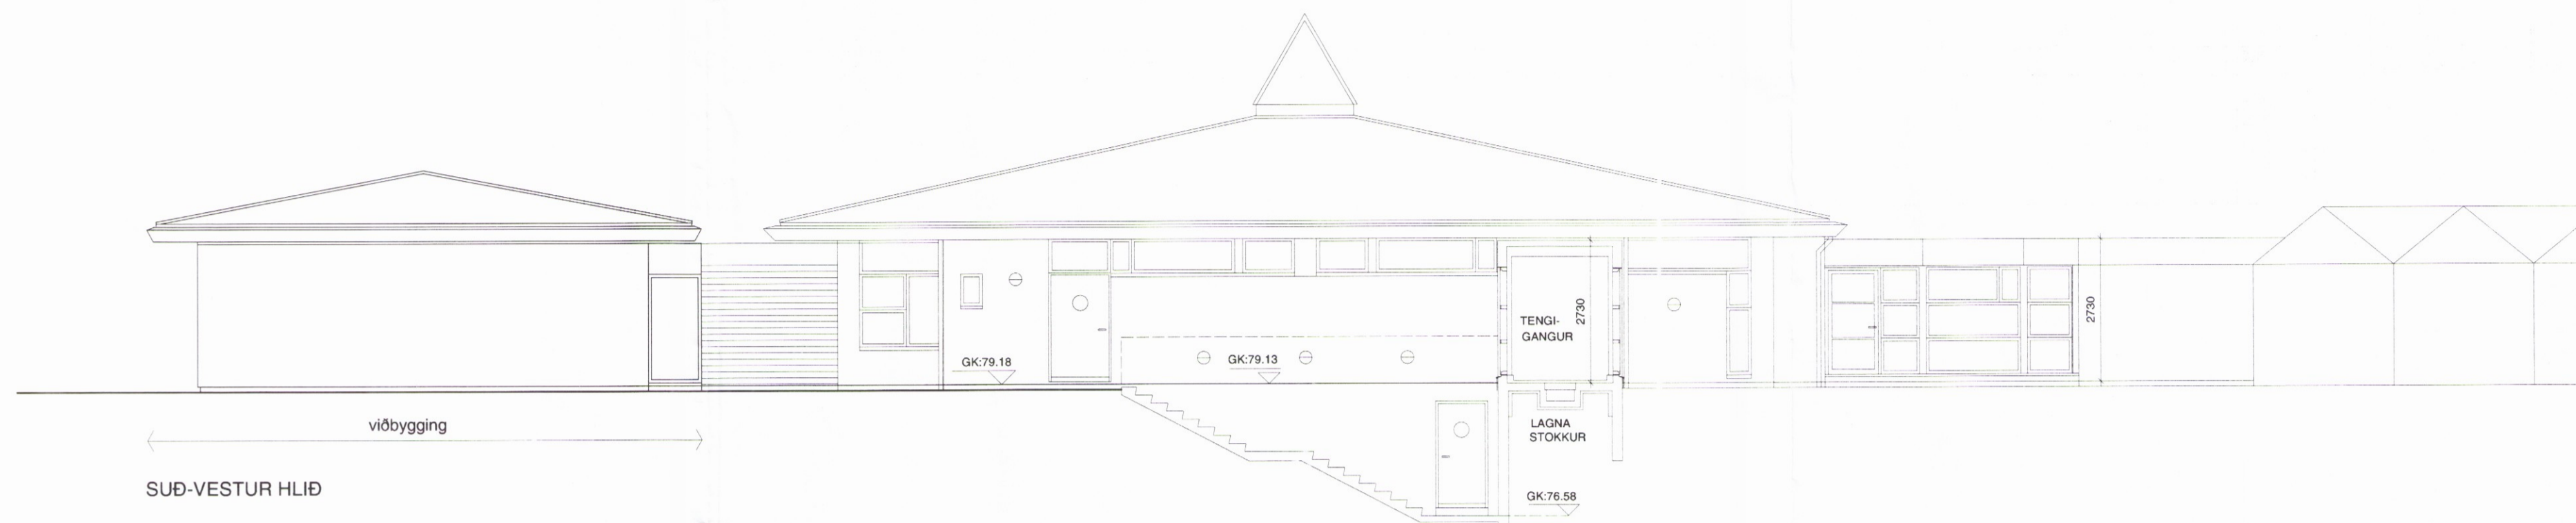


SUÐ-VESTUR HLIÐ

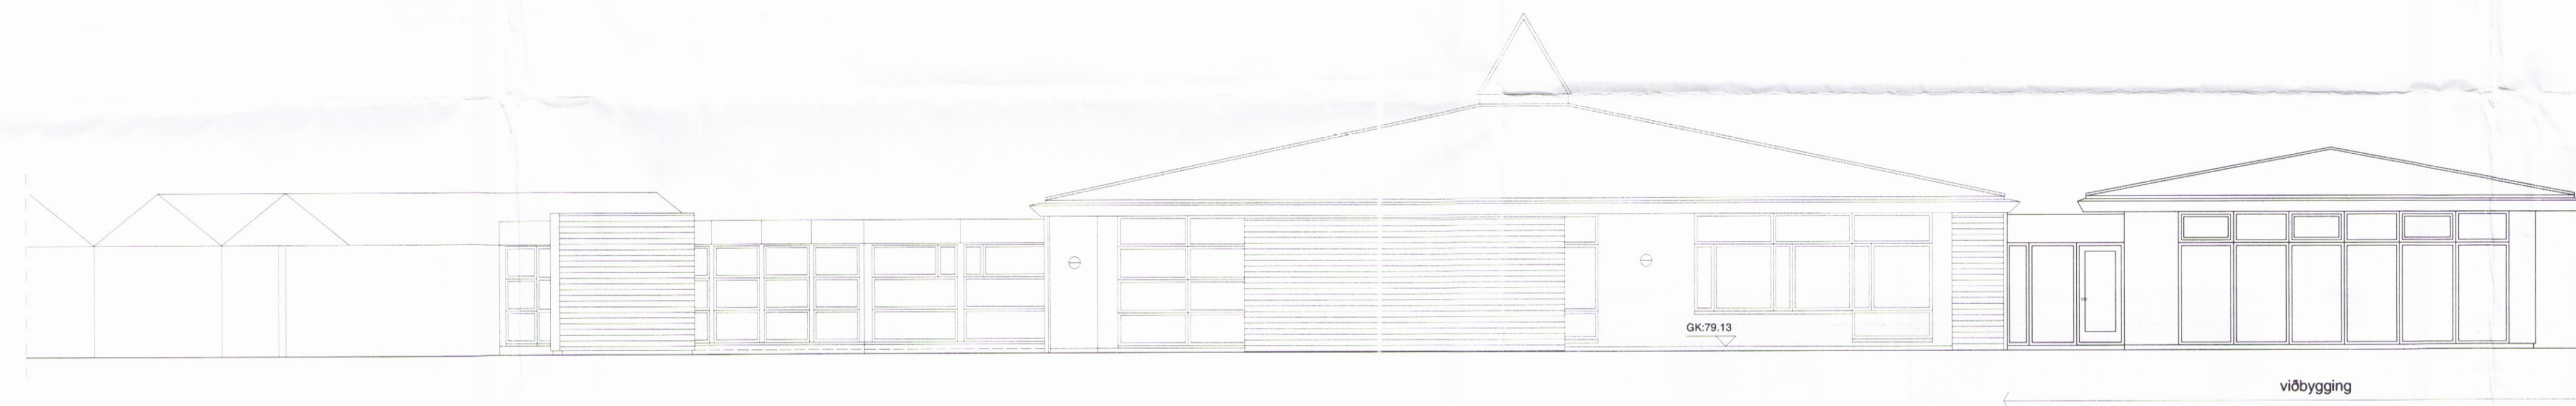

NORÐAUSTUR HLIÐ MKV.1:100

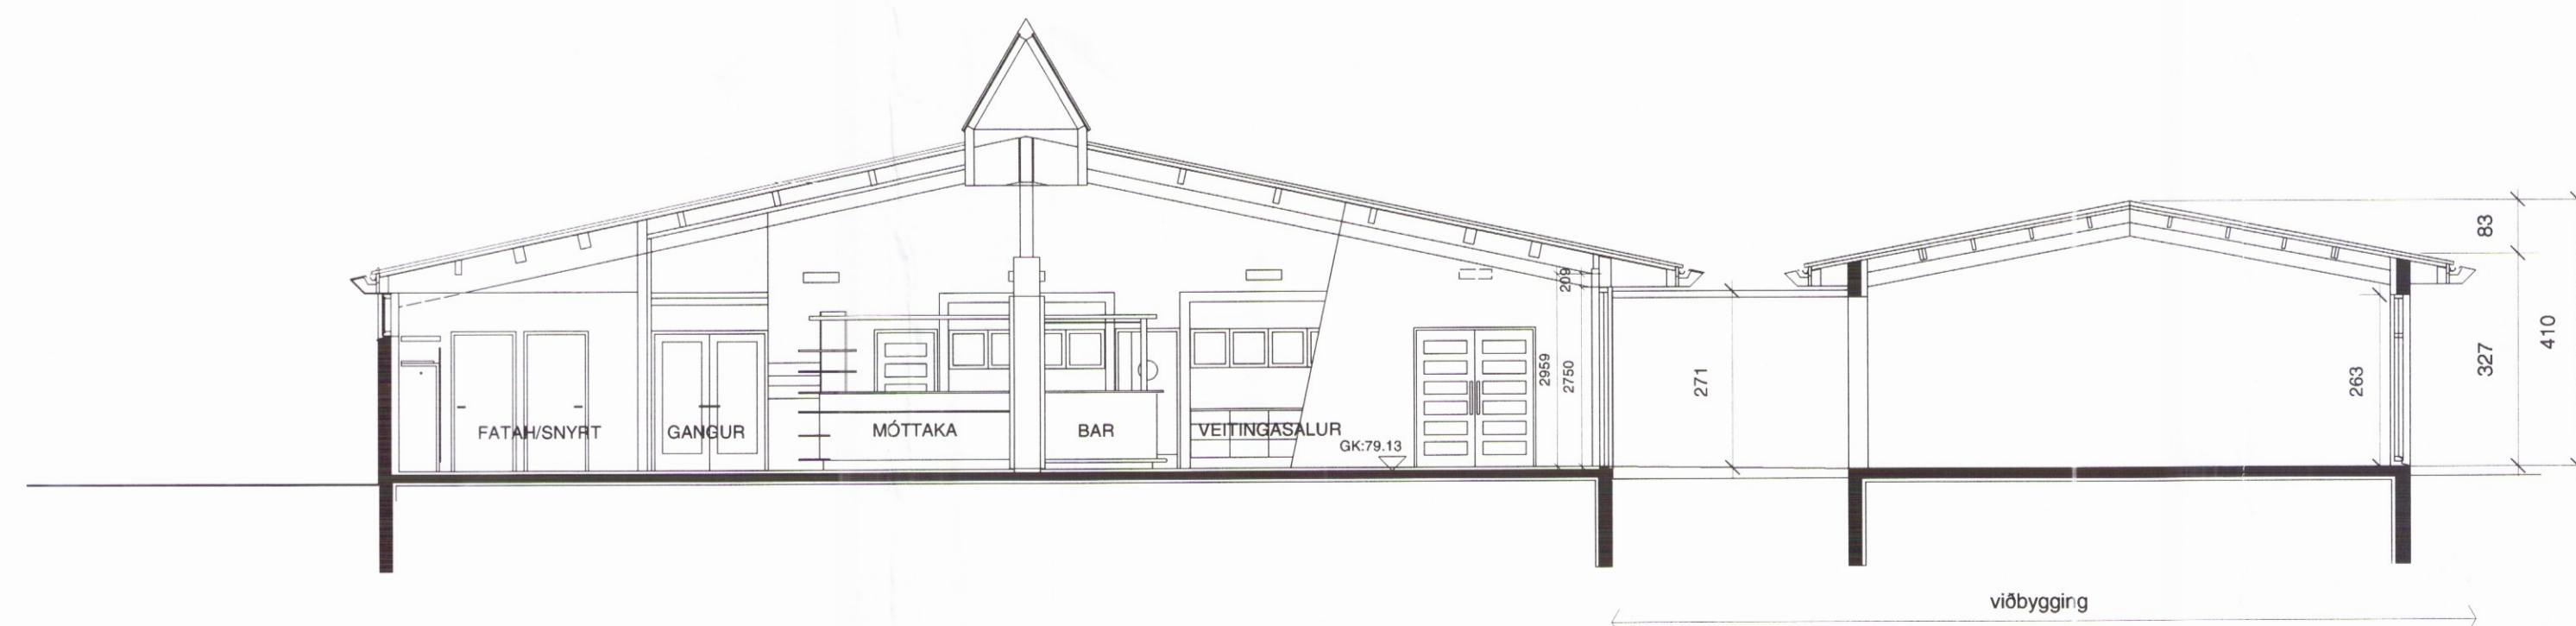

SNÍÐ A - A

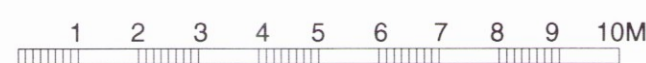

1:100

Dags.	Breyting	Teikn.	Utgáfa.



Verkefni: **HÓTEL FLÚÐIR viðbygging**  
 Útlit, snið  
 Arkitekti: *Valdimar Harðarson*  
 Valdimar Harðarson kt. 050151-2559

Verk. nr.	Máv.
0451	1:100
Teikn.	Dags.
VH/KT	23.06.04
Teikn. nr.	Utgáfa.
03/4	

3025