



Umhverfis- og tæknisvið Uppsveita
Yfirfarið
 4. okt. 2017
Sigbjörn
 Fl. Byggingarfulltrú


211
40/45
1:10

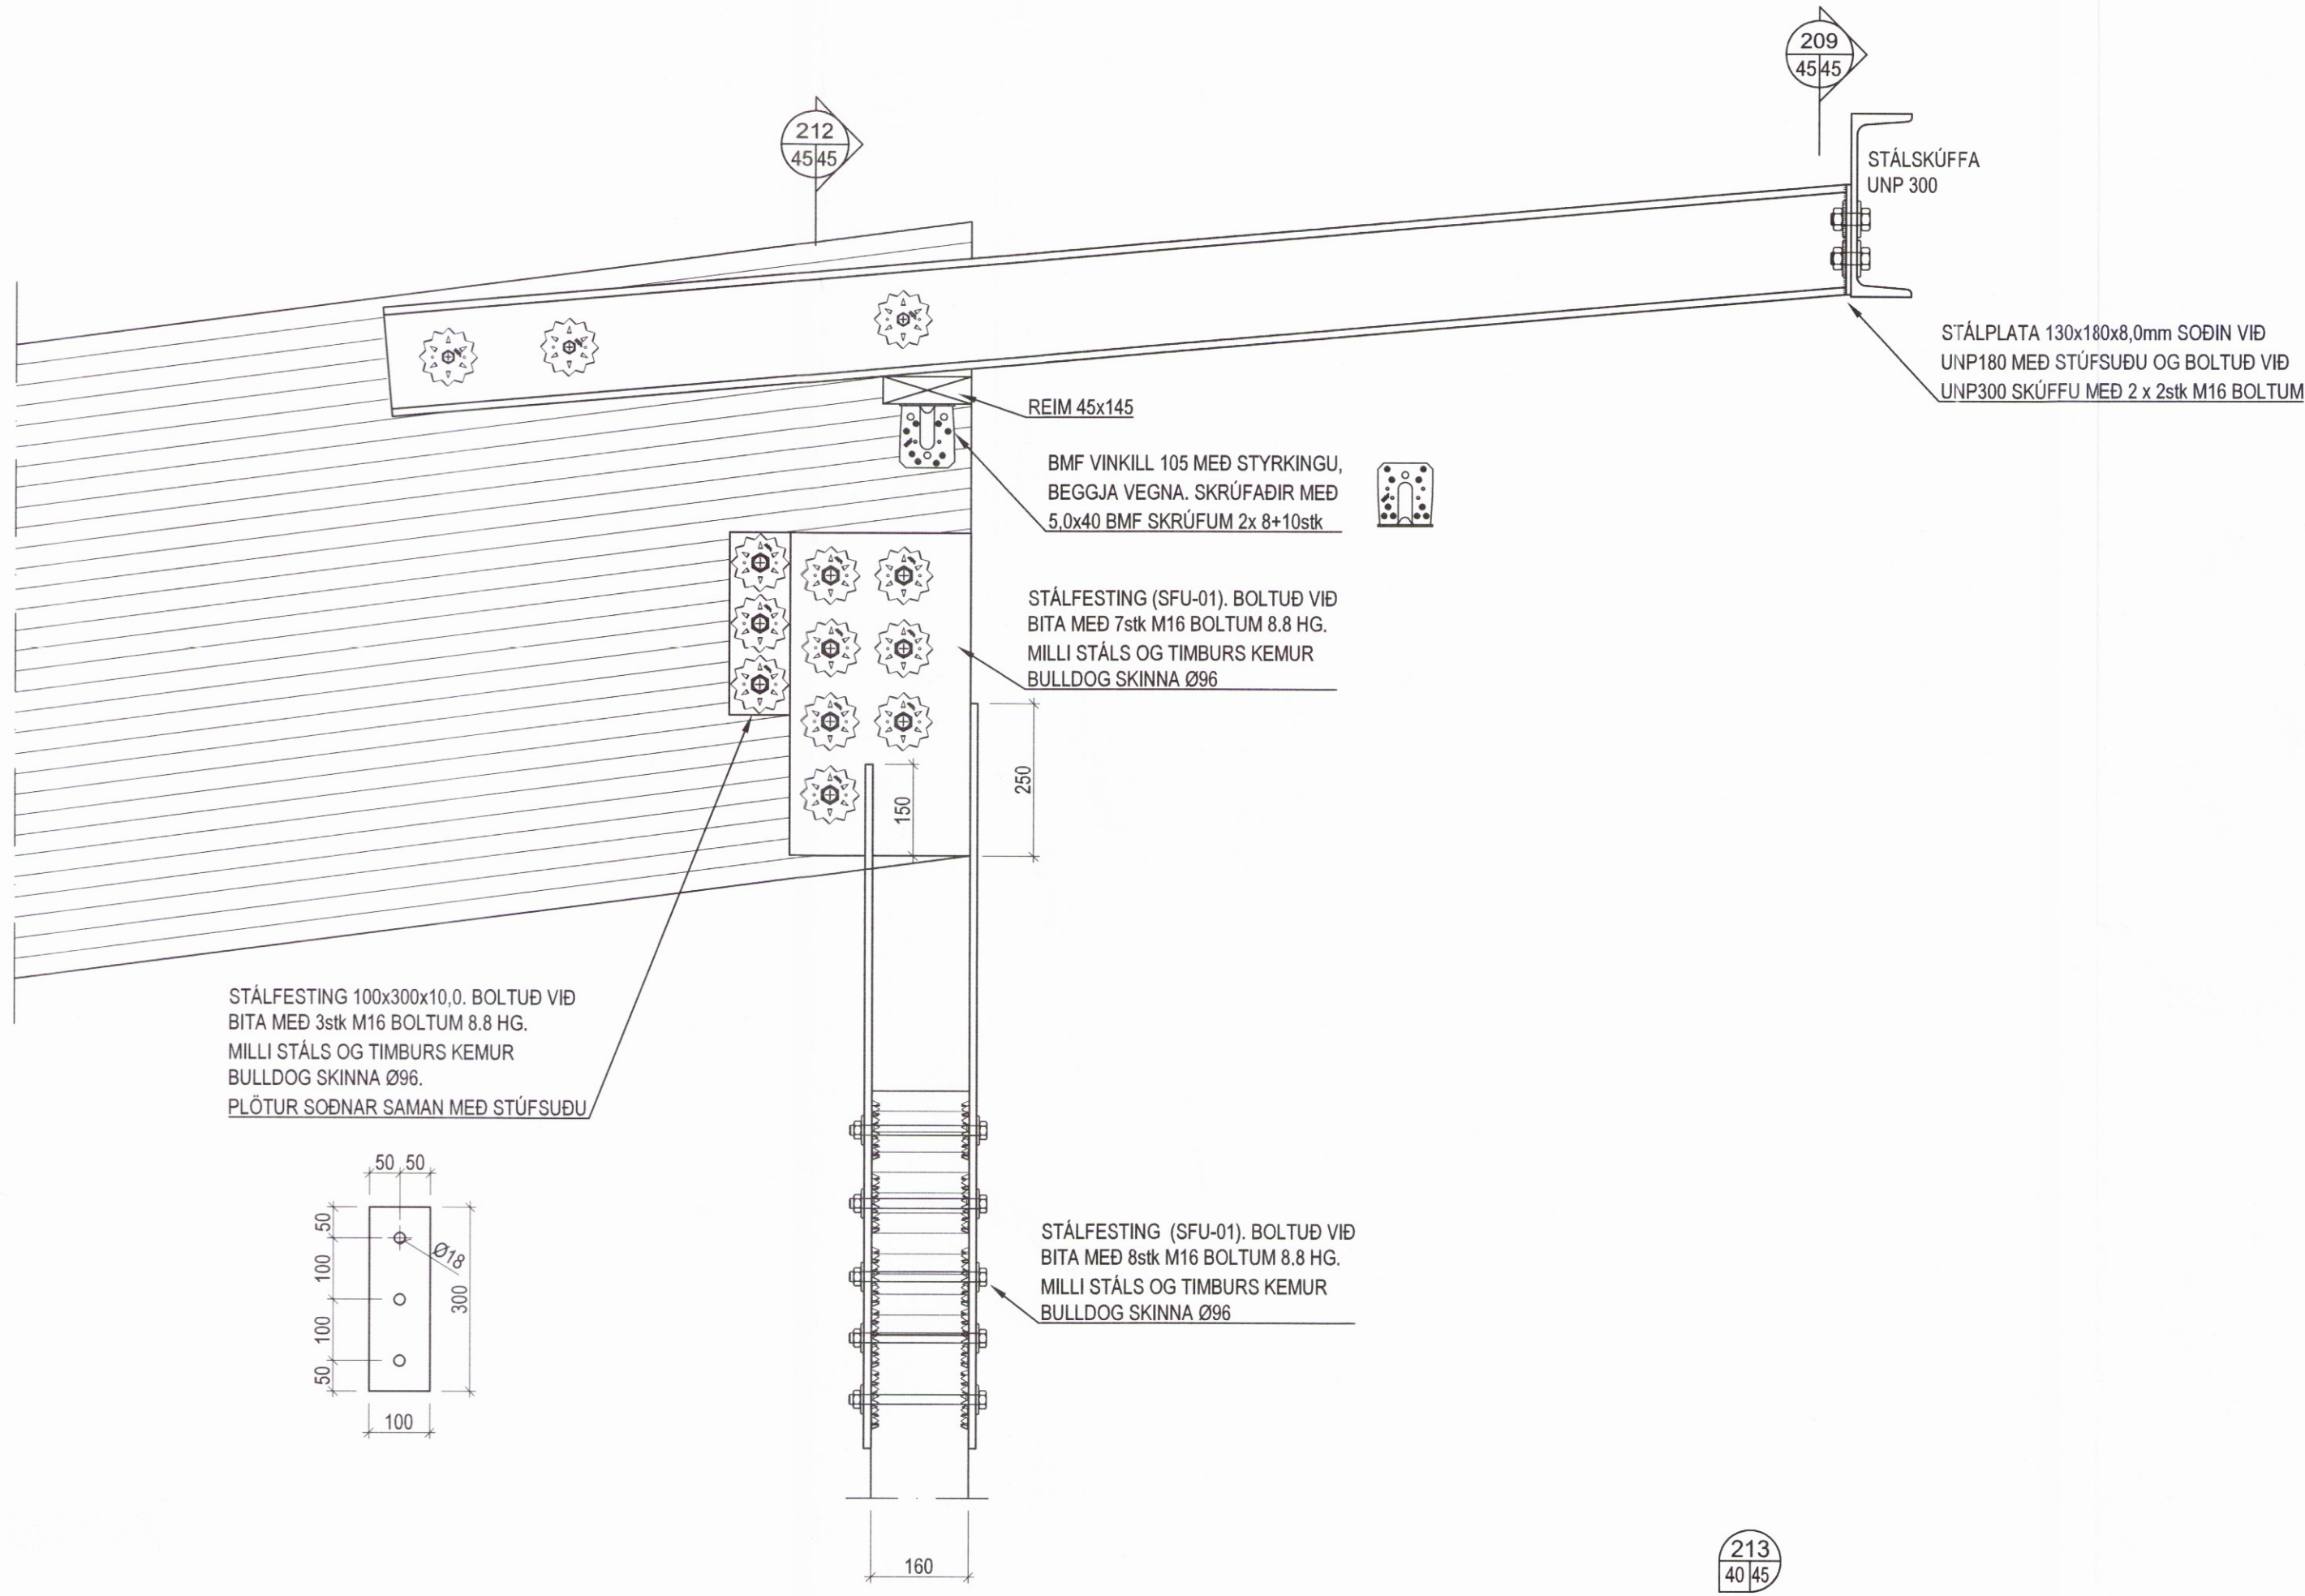


212
45/45
1:10

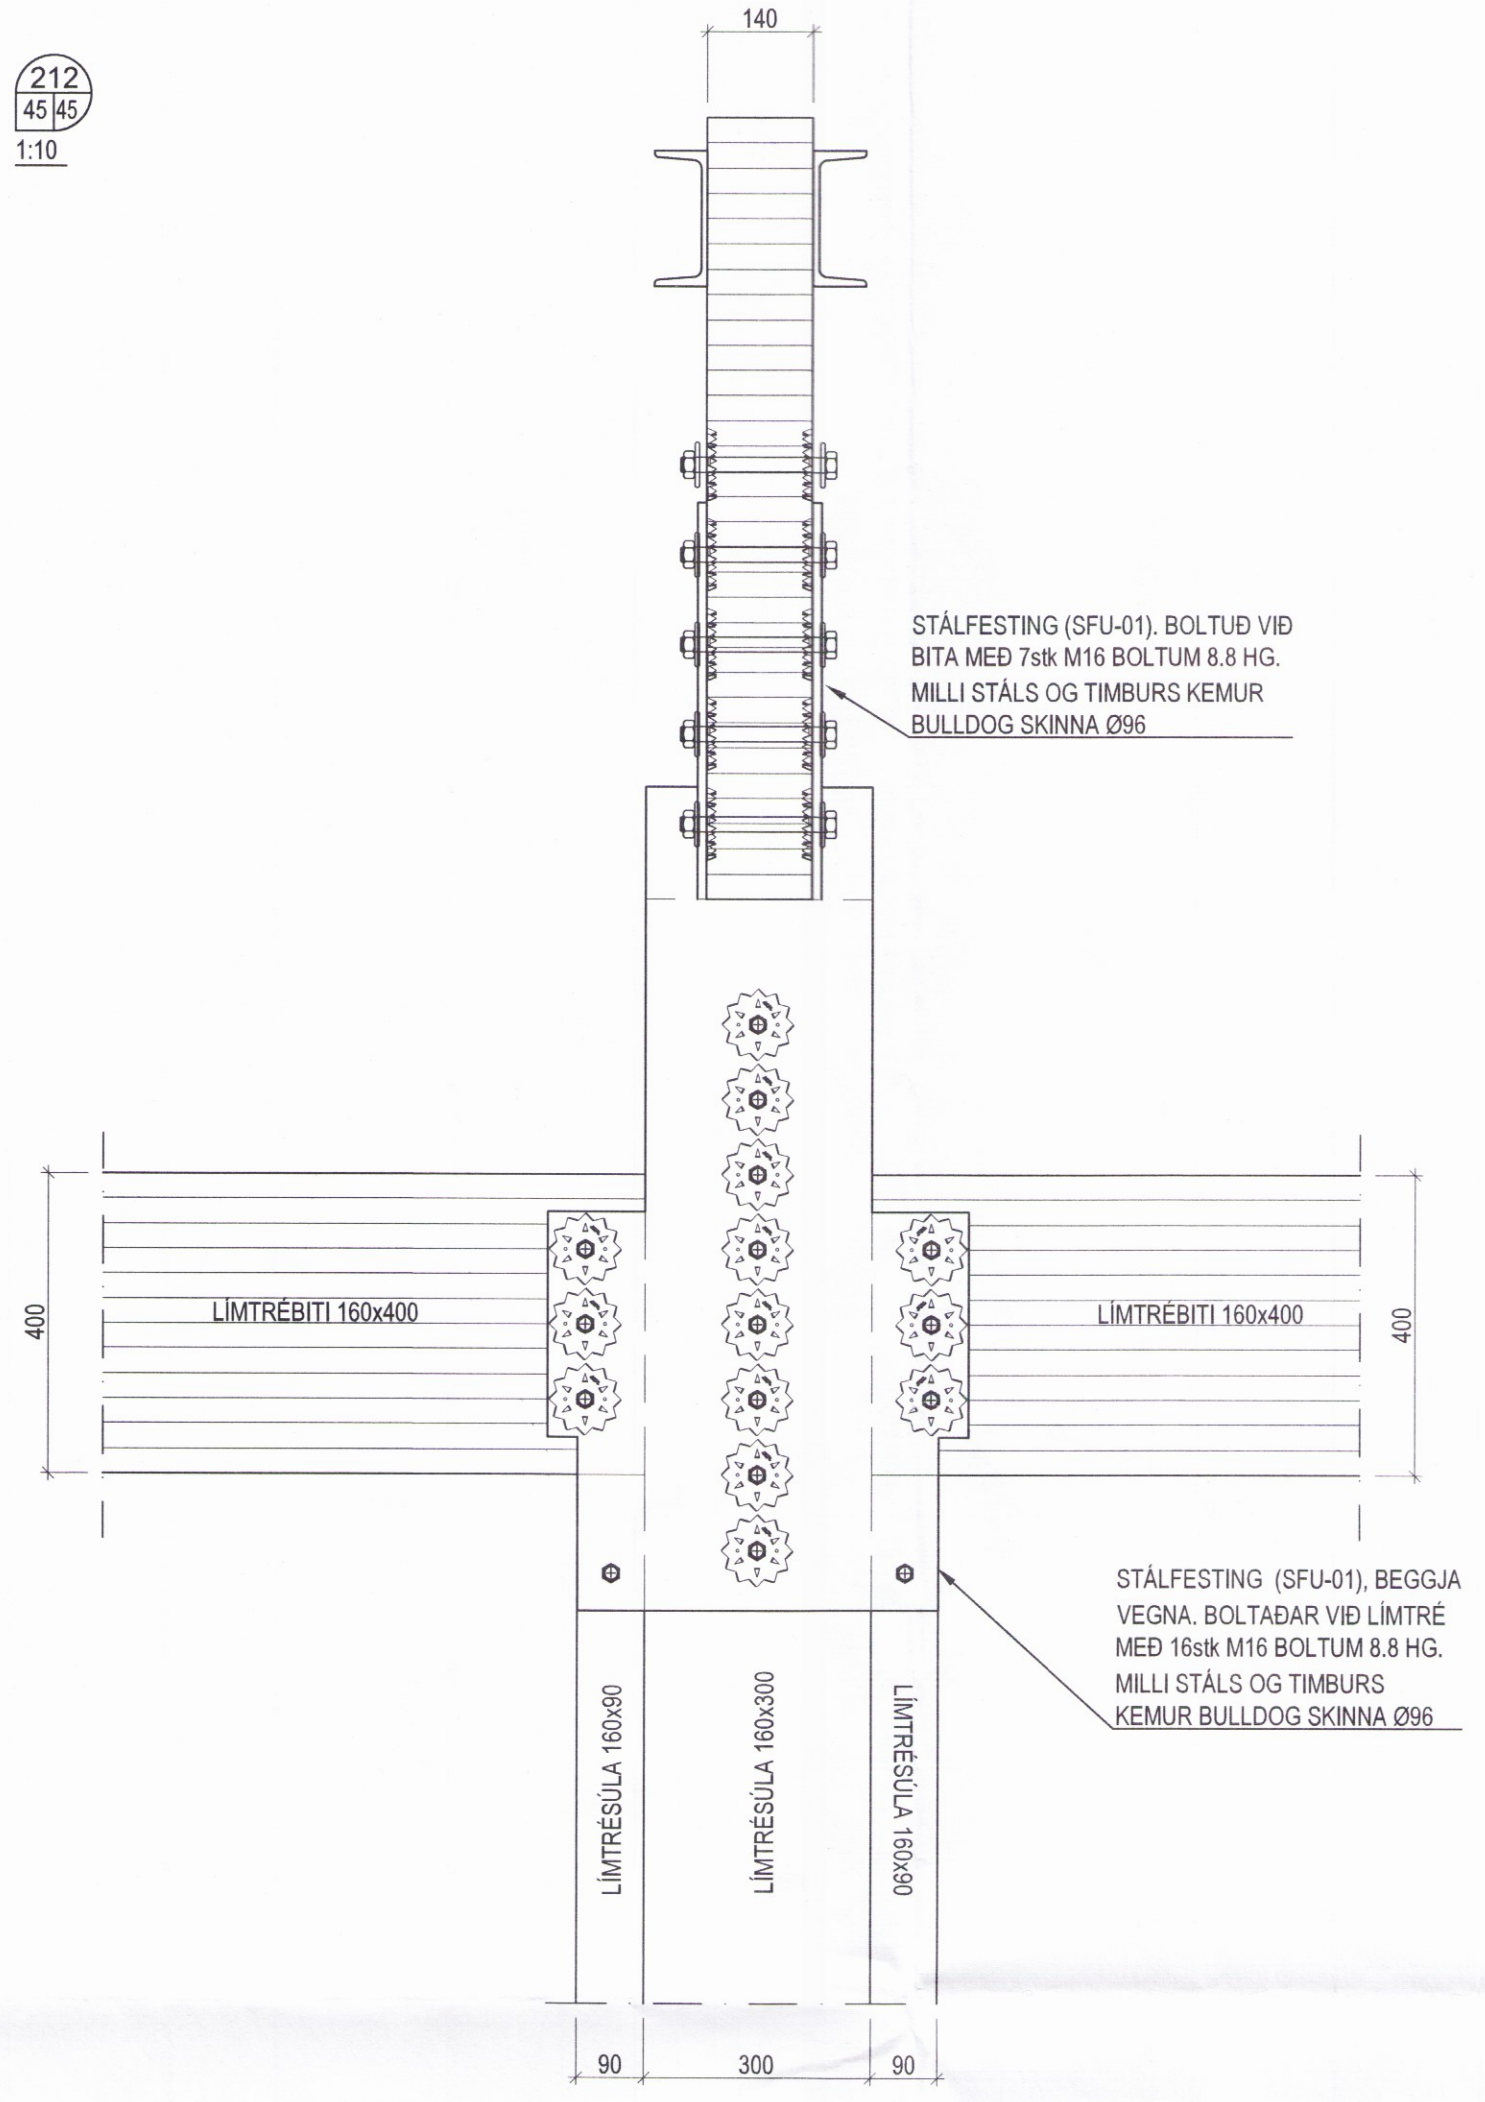


213
40/45
1:10

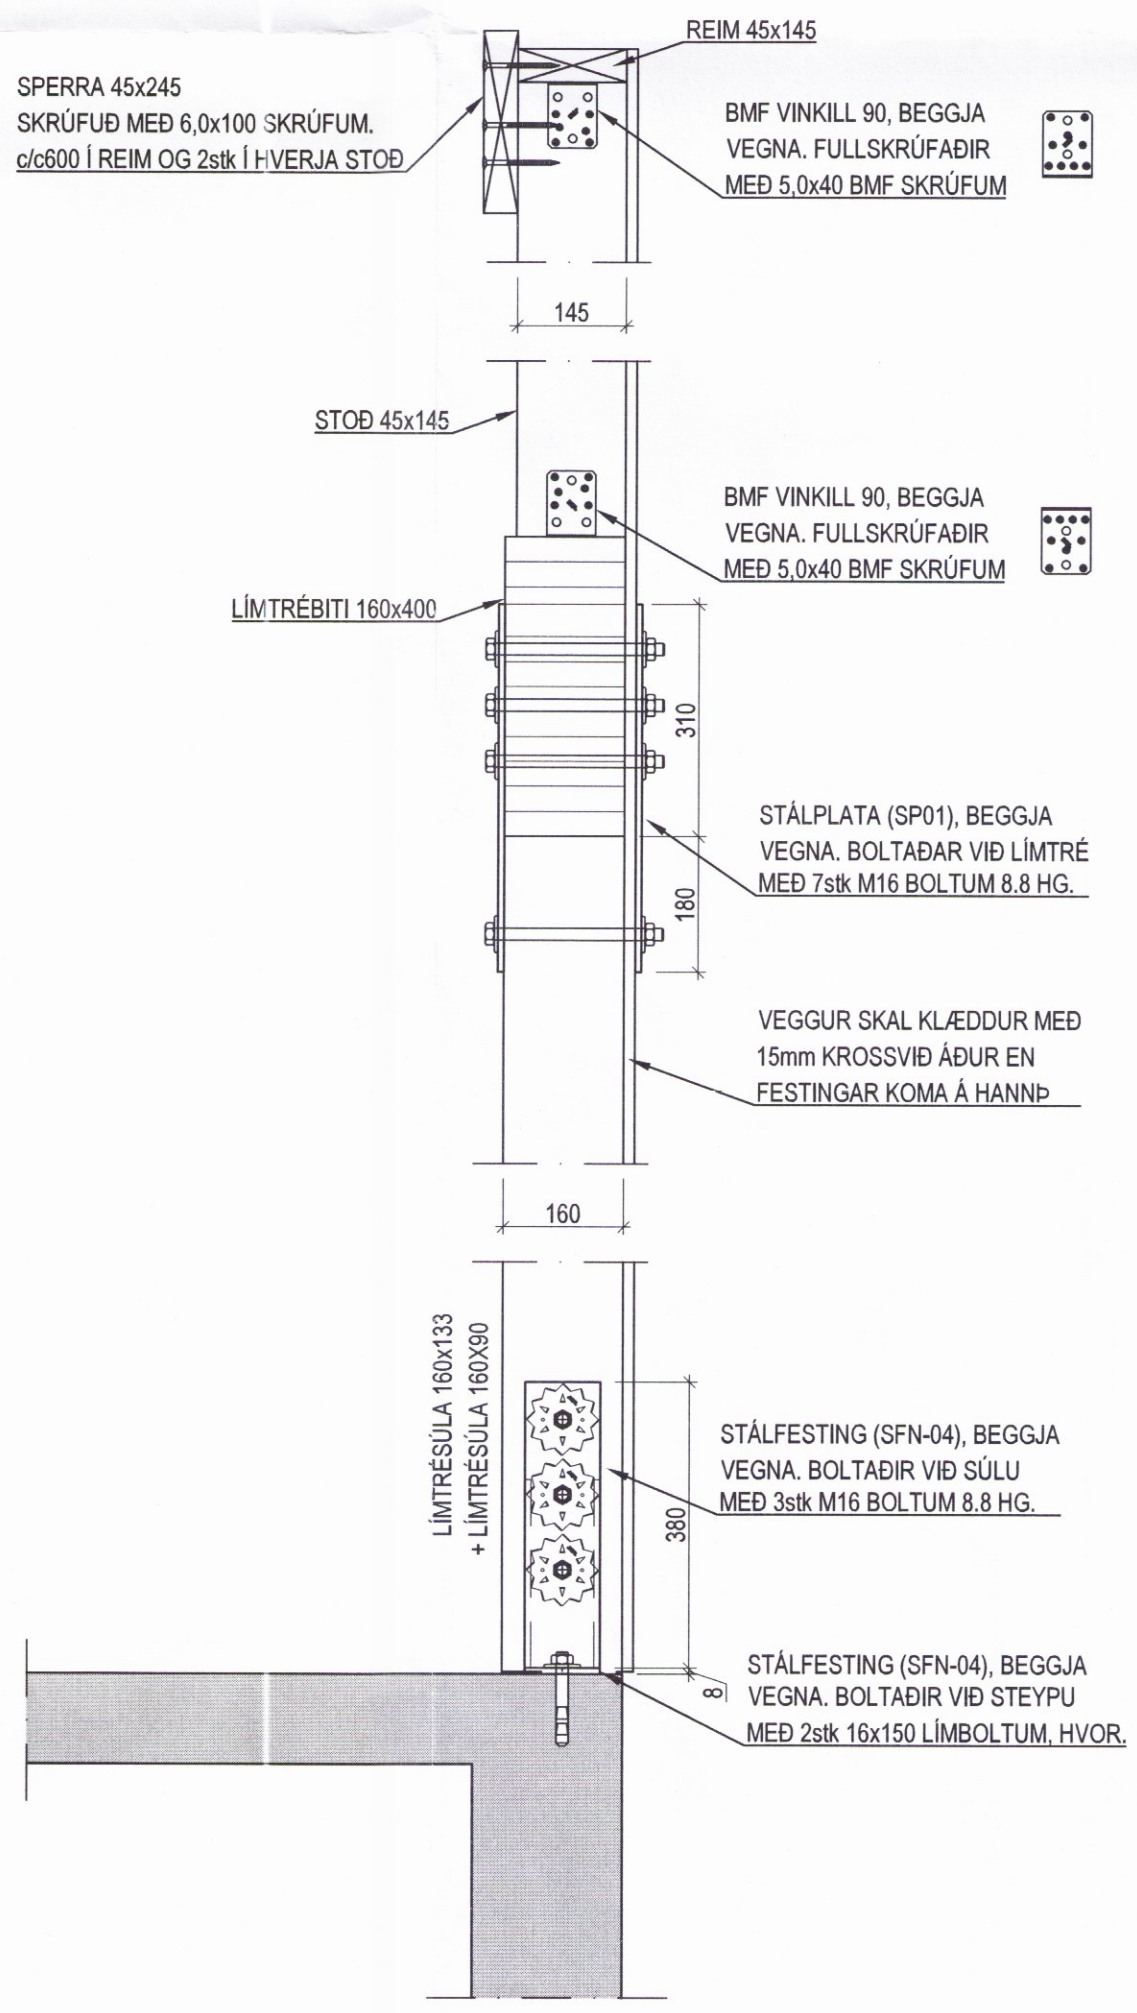

214
40/45
1:10

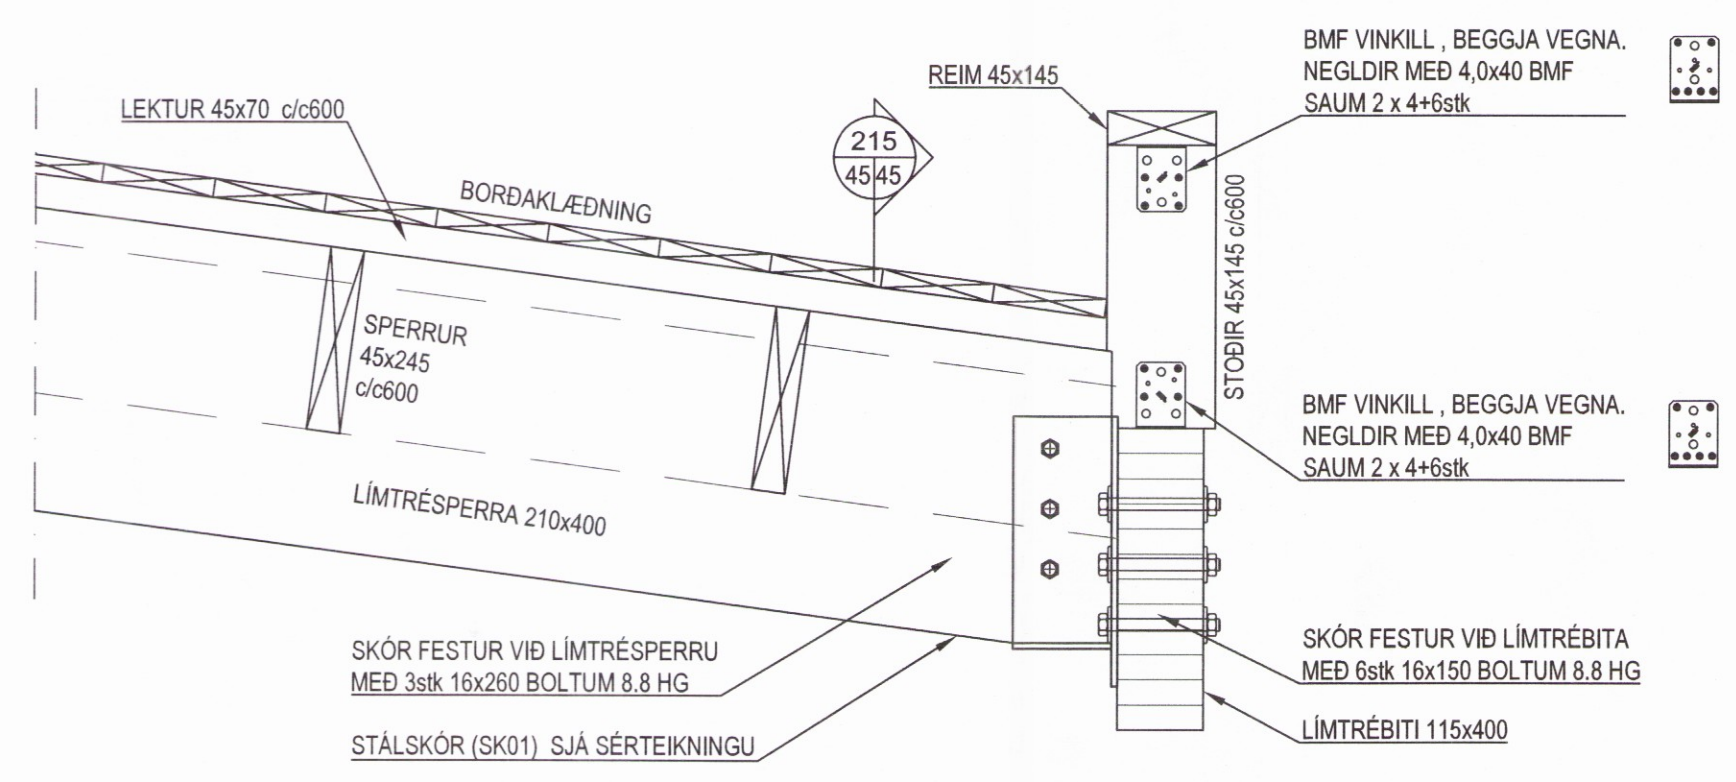

215
45/45
1:10

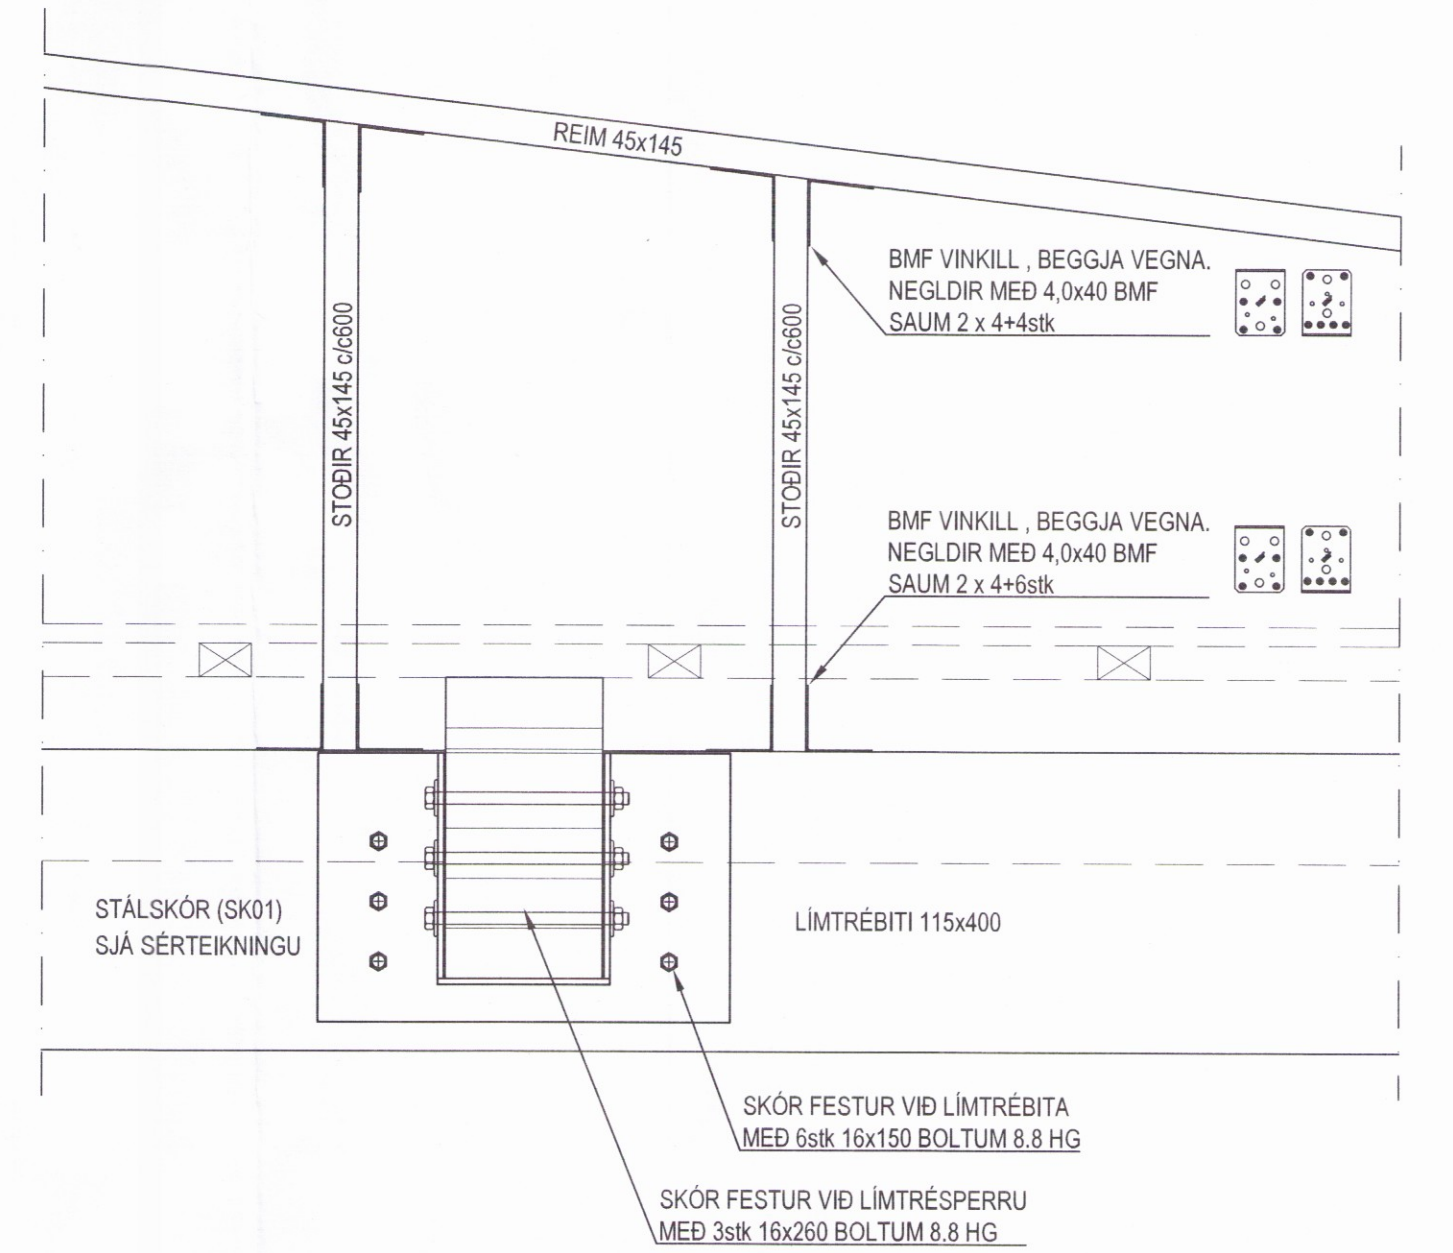

Gullfosskaffi, 801 Selfoss
 Áfangi 2 í stækkun
 Burðarvirki
 Trévirkir
 Snið og deili

VÍÐSJA
 VERKFRÆÐISTOFA FRV
 TRYGGVAGATA 11, 101 REYKJAVÍK
 Sími: 561 9040, Netfang: víðsja@víðsja.is
 www.vidsja.is

3032

HAUNAD	SG	TEKNAÐ	SG	MKV	1:10	VERKNR.	V.17-007
DRÖGFA		DRÖG.		SKRÁ	Burður	TEKNA.NR.	B.45-3
		NAFN	JOHN L. SIGURDÓTTIR	DRÖG.	13.03.2017		