


1 Máls burðareiningar veggeiningar  
1 : 20

EFNISLISTIÍ GRINDARRAMMA				
Framing Member	FM SortMark	Count	Cut Length	Framing Member Mass

Veggrind 2

Botnstykki	BS-1	1	3250	7,13 kg
Endastoð	ES-1	1	2287	5,14 kg
Gat í stoð		1	3205	0,00 kg
L Tengistoð	LS-2	1	2567	5,76 kg
Stoð	St-1	1	2307	5,16 kg
Stoð	St-2	1	2359	5,28 kg
Stoð	St-3	1	2412	5,40 kg
Stoð	St-4	1	2464	5,52 kg
Stoð	St-5	1	2517	5,64 kg

9 45,05 kg

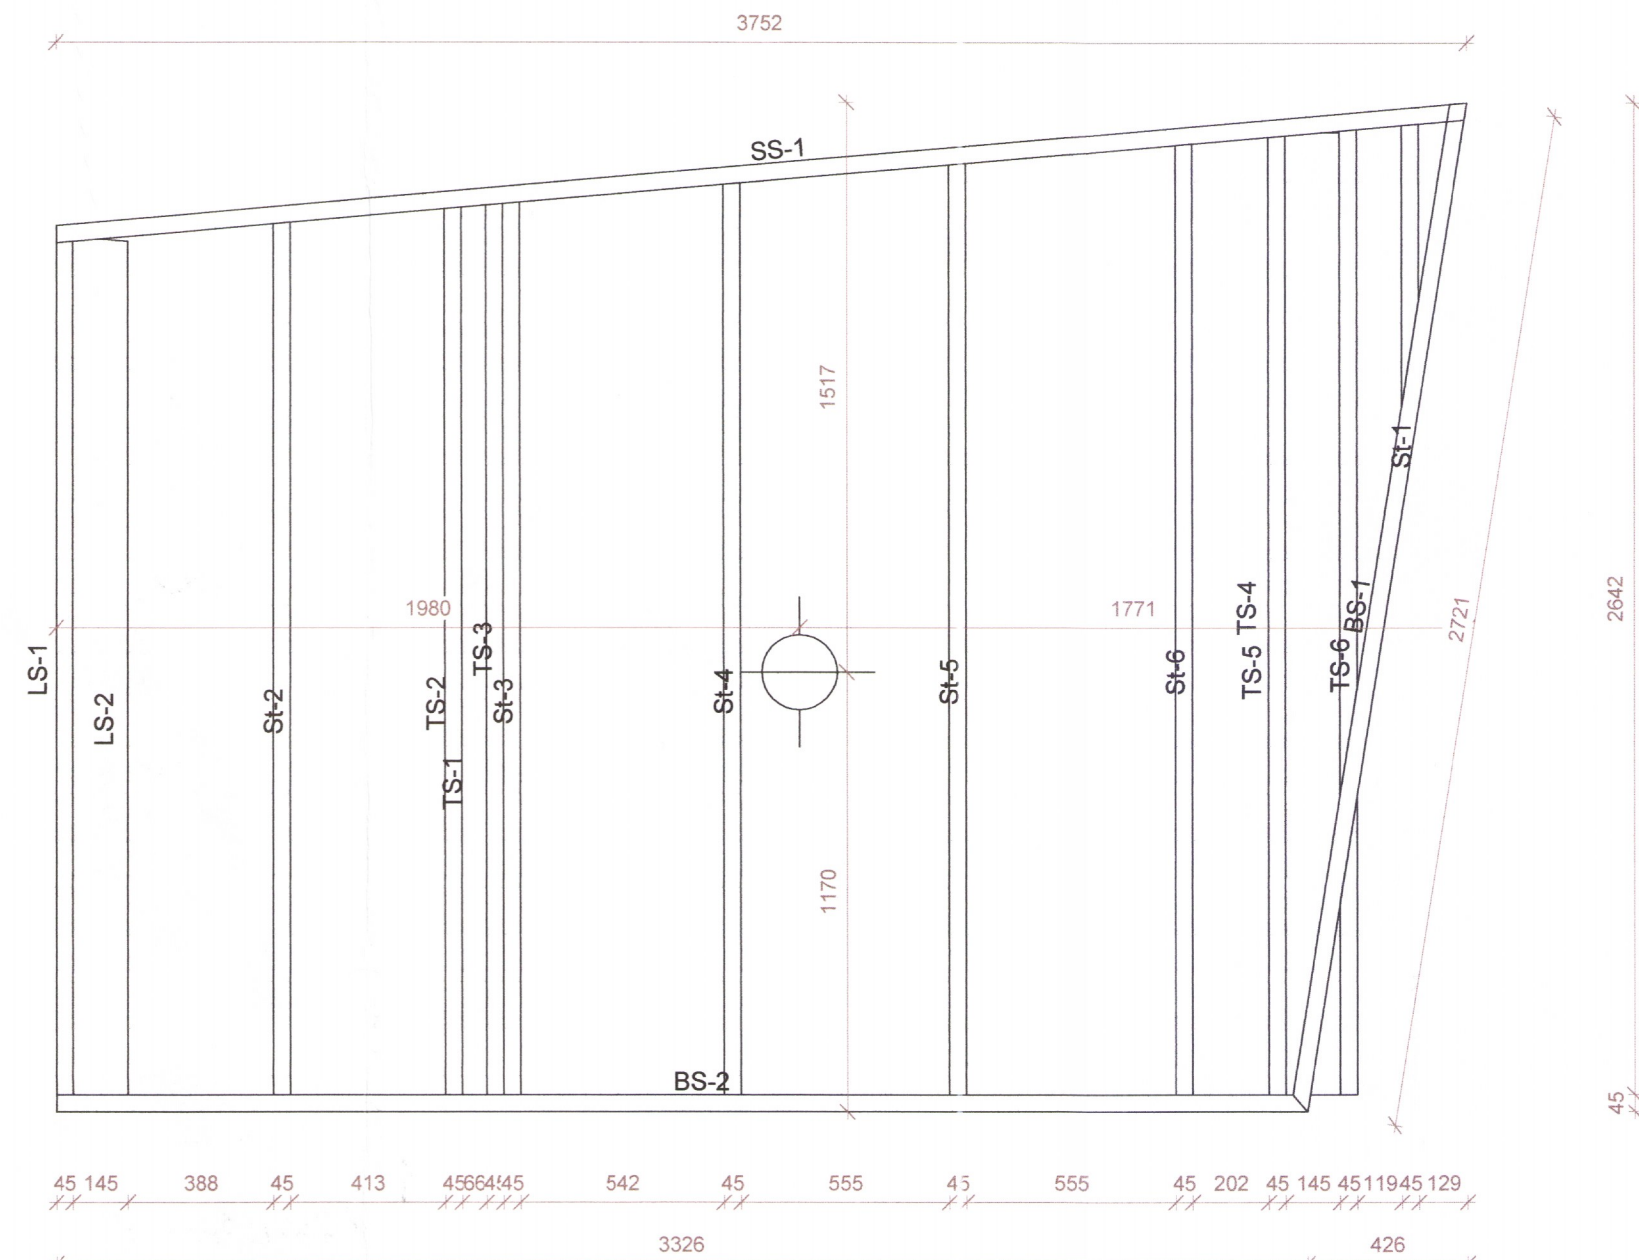


2 Máls burðareiningar veggeiningar  
1 : 20

EFNISLISTIÍ GRINDARRAMMA				
Framing Member	FM SortMark	Count	Cut Length	Framing Member Mass

Veggrind 4

Botnstykki	BS-1	1	2721	6,11 kg
Botnstykki	BS-2	1	3326	7,30 kg
L Tengistoð	LS-1	1	2273	5,11 kg
L Tengistoð	LS-2	1	2279	5,14 kg
Sillustykki	SS-1	1	3770	8,83 kg
Stoð	St-1	1	756	2,93 kg
Stoð	St-2	1	2323	5,23 kg
Stoð	St-3	1	2377	5,35 kg
Stoð	St-4	1	2428	5,47 kg
Stoð	St-5	1	2481	5,59 kg
Stoð	St-6	1	2533	5,71 kg
T Tengistoð	TS-1	1	2363	5,32 kg
T Tengistoð	TS-2	1	2368	2,43 kg
T Tengistoð	TS-3	1	2373	5,34 kg
T Tengistoð	TS-4	1	2555	5,76 kg
T Tengistoð	TS-5	1	2563	5,78 kg
T Tengistoð	TS-6	1	2571	5,29 kg

17 93,22 kg

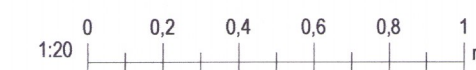

Bláðastærð: A2

Útg.	Dags.	Skýring	Br.af.
<b>Al-Hönnun ehf</b>			
Stílholt 16-18 - 300 - Akranes GSM: 862-9933 - H: 431-3445 Kt: 650700-2440 runolfursig@simnet.is -			
Verkheiti: <b>FÆRANL. AÐSTÖÐUHÚS</b>			
Heimilisfang: SUÐURBRÚN 12A FLÚÐUM			
Verktægund: NÝBYGGING			
Landnúmer:	L167042	Staðgreinir:	8710-1-84670121
<b>BURDARPOL</b>			
<b>VEGGRINDUR 2 OG 4</b>			
Hannað af:	RbS	Matshluti:	
Teiknað af:	RbS	Mælikvarði:	1 : 20
Yfirfarið af:		Dagsetning:	12.12.2018
Samþykkt:	<i>Rovilge Jp. S.</i>	Kt:	090157-2489
<b>18-191</b>	-	-	<b>205</b>
Verknúmer	Svæði	Áfangi	Ábyrgð
Númer	Útgáf		
HÖNNUNUR ÁSKILUR SÉR ALLAN RÉTT A TEIKNINGUM - FJÓLFÓLDUN ER HÁÐ SKRIFLEGU SAMÞYKKI			