




**1 Austur**  
1 : 100

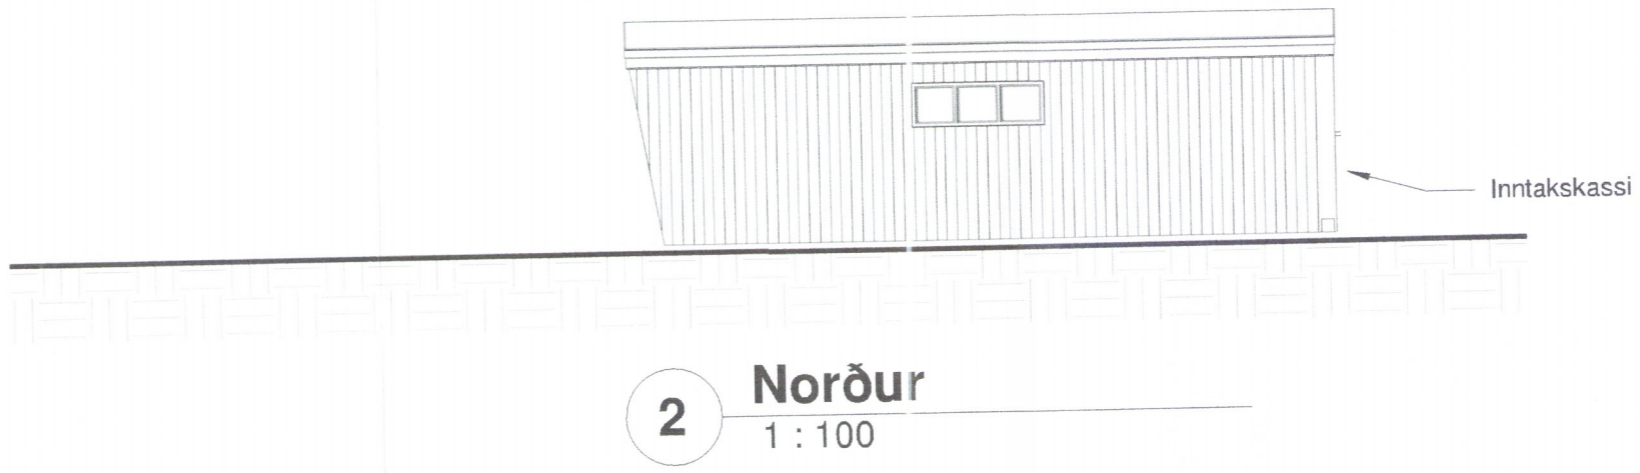

**2 Norður**  
1 : 100

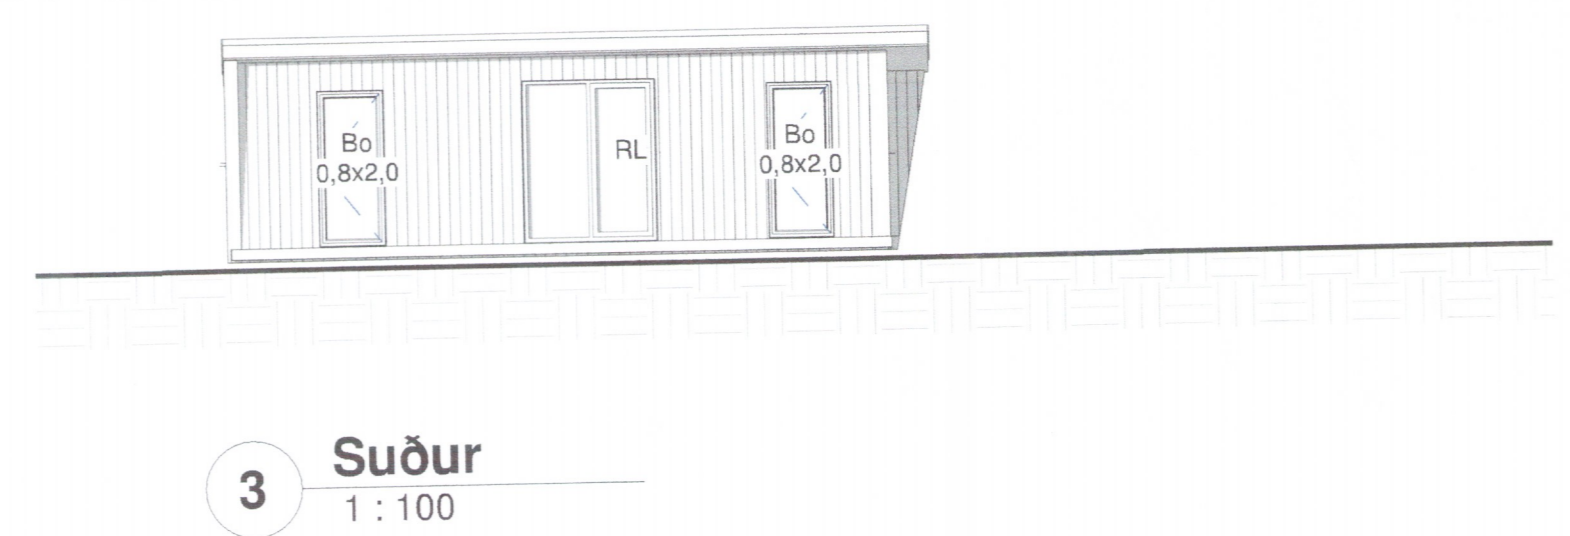


**3 Suður**  
1 : 100

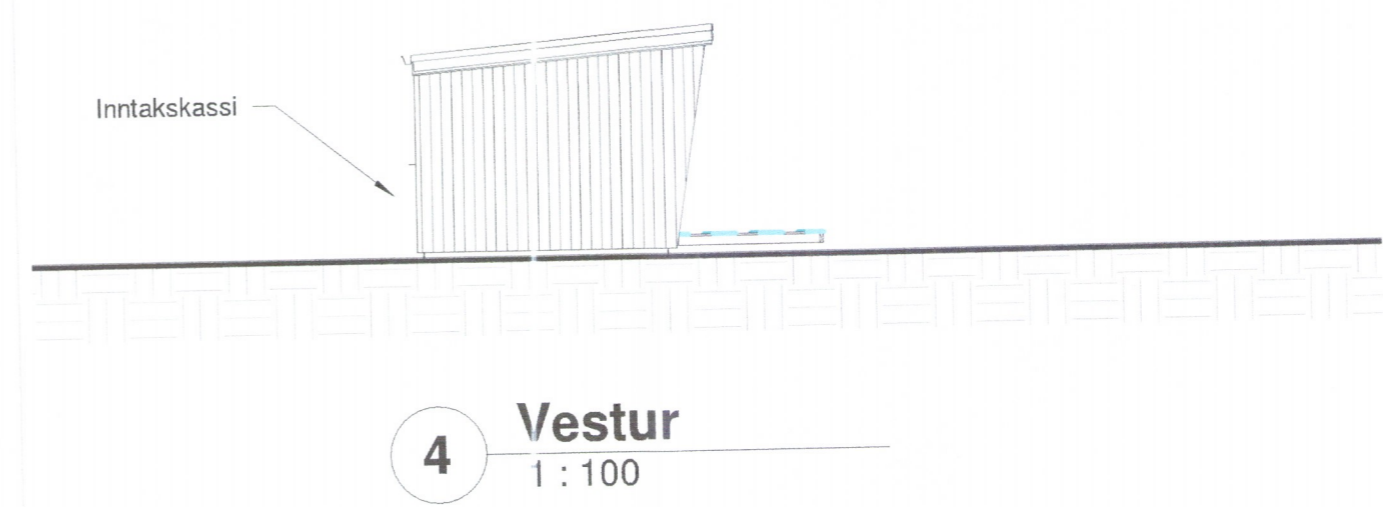


**4 Vestur**  
1 : 100



**6 ÁSÝND FRÁ BAKHLÍÐ**

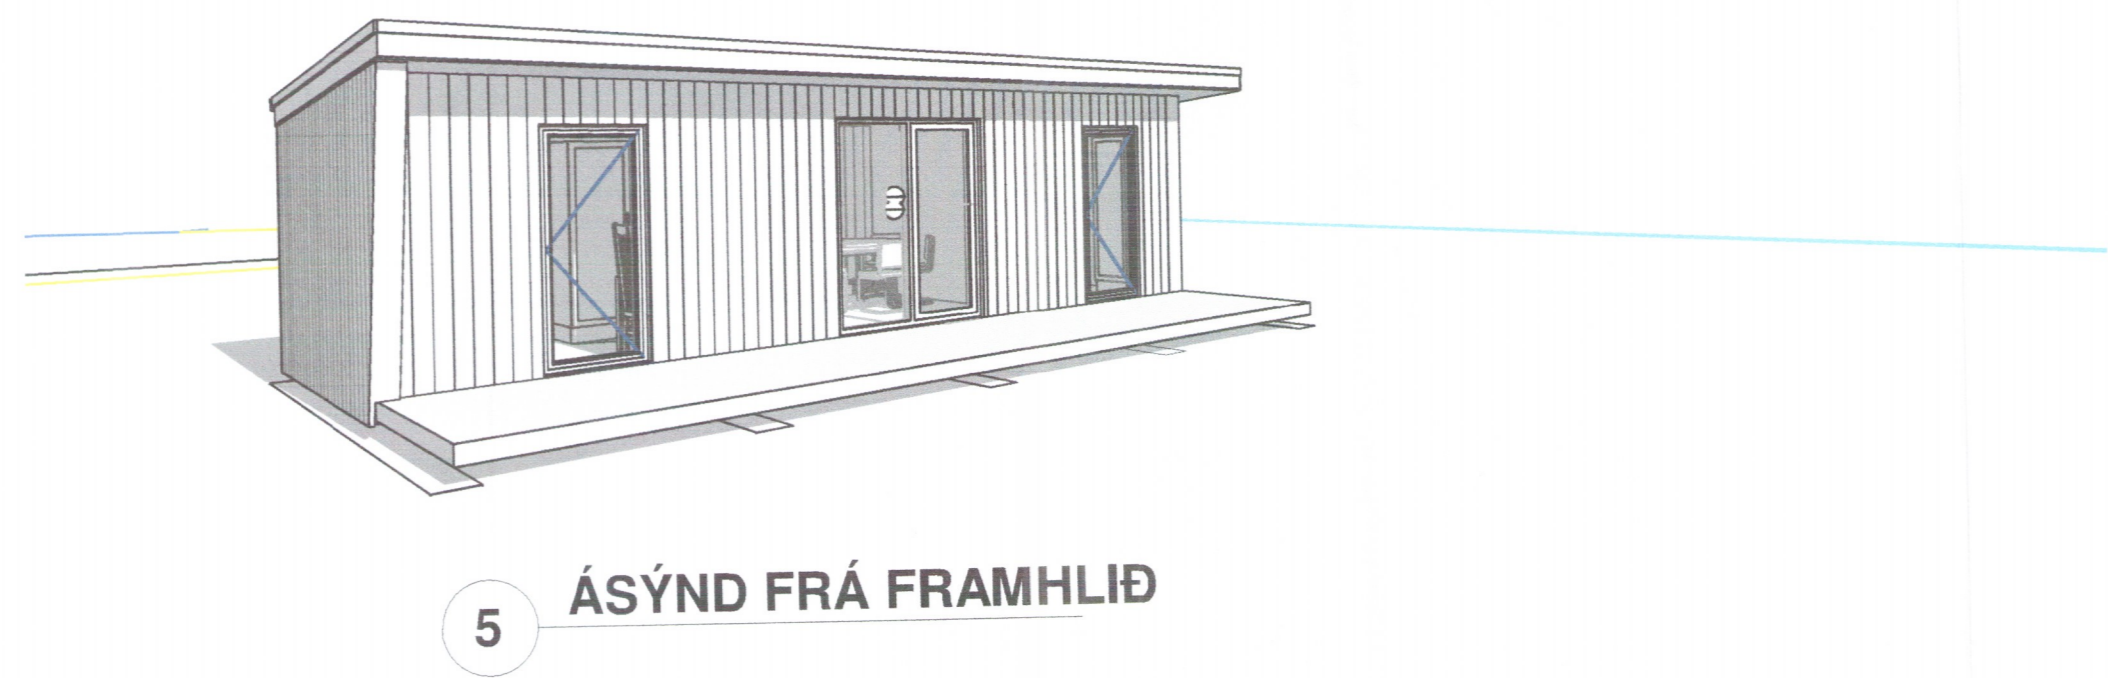

**5 ÁSÝND FRÁ FRAMHLÍÐ**

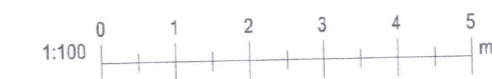

Blaðastærð: A2

3035-19

Útg.	Dags.	Skýring	Br.af.
<b>Al-Hönnun ehf</b>			
Stíllholt 16-18 - 300 - Akranes GSM: 862-9933 - H: 431-3445 Kt: 650700-2440 runolfursig@simnet.is			
Verkefni: <b>FÆRANL. AÐSTÖÐUHÚS</b>			
Heimilisfang: SUÐURBRÚN 12A FLÚÐUM			
Verkefngund: NYBYGGING			
Landnúmer:	L167042	Staðgreinir:	8710-1-84670121
<b>ADALUPPDRÁTTUR</b>			
<b>ÚTLITSMYNDIR</b>			
Hannað af:	RÞS	Matshlúti:	
Teiknað af:	RÞS	Mælikvarði:	1 : 100
Yfirfarið af:		Dagsetning:	22.07.2019
Samþykkt:	<i>Rinnaldur Þó</i>	Kt:	090157-2489
<b>18-191</b>		<b>A</b>	<b>103</b>
Verknúmer	Svæði	Áfangi	Ábyrgð
Númer	Útgáf		
<small>HÖNNUÐUR ÁSKILUR SÉR ALLAN RÉTT A TEIKNINGUM - FJÓLFOLDUN ER HAD SKRIFLEGU SAMÞYKKT</small>			