




Austurhlið

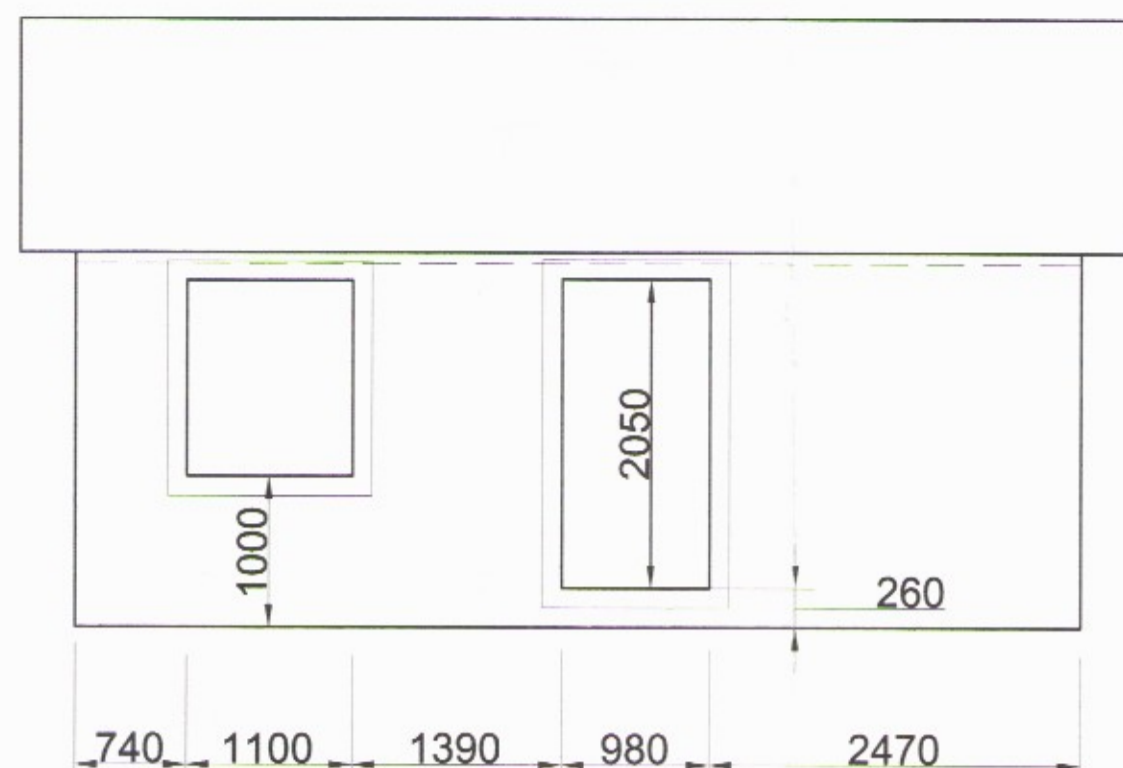


Suðurhlið

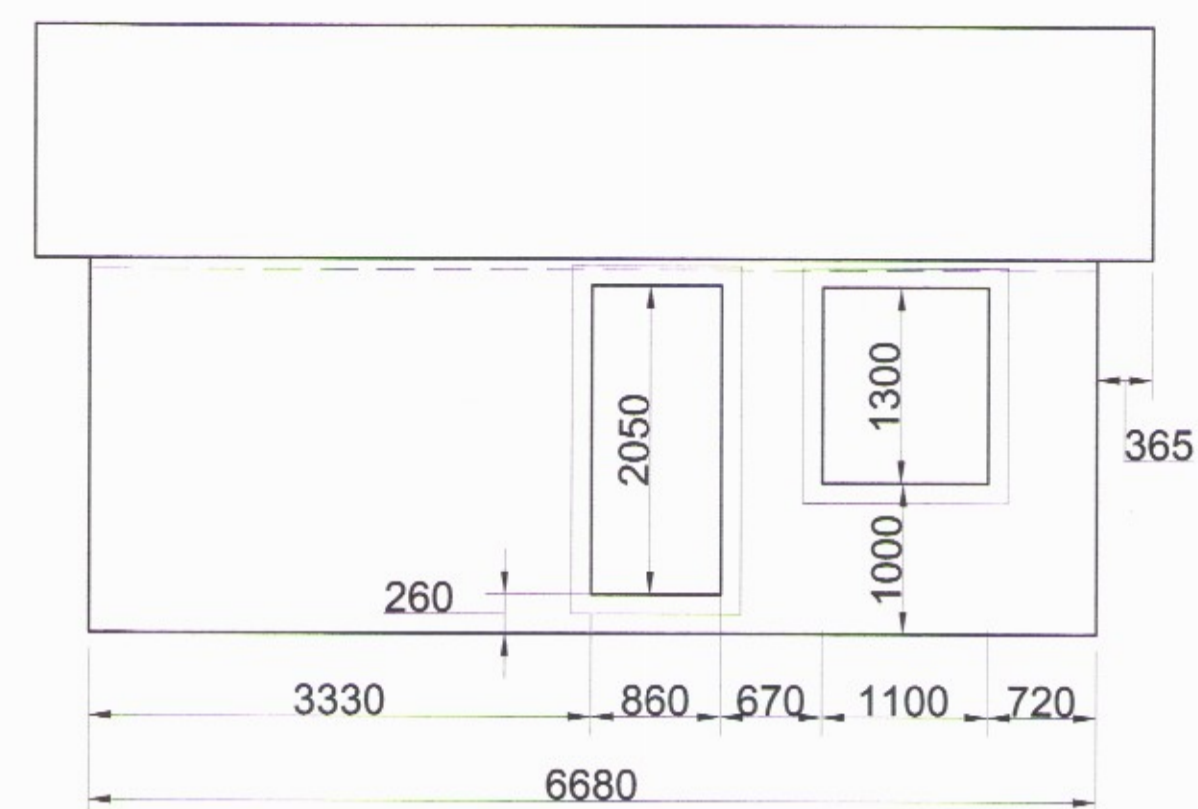

Norðurhlið

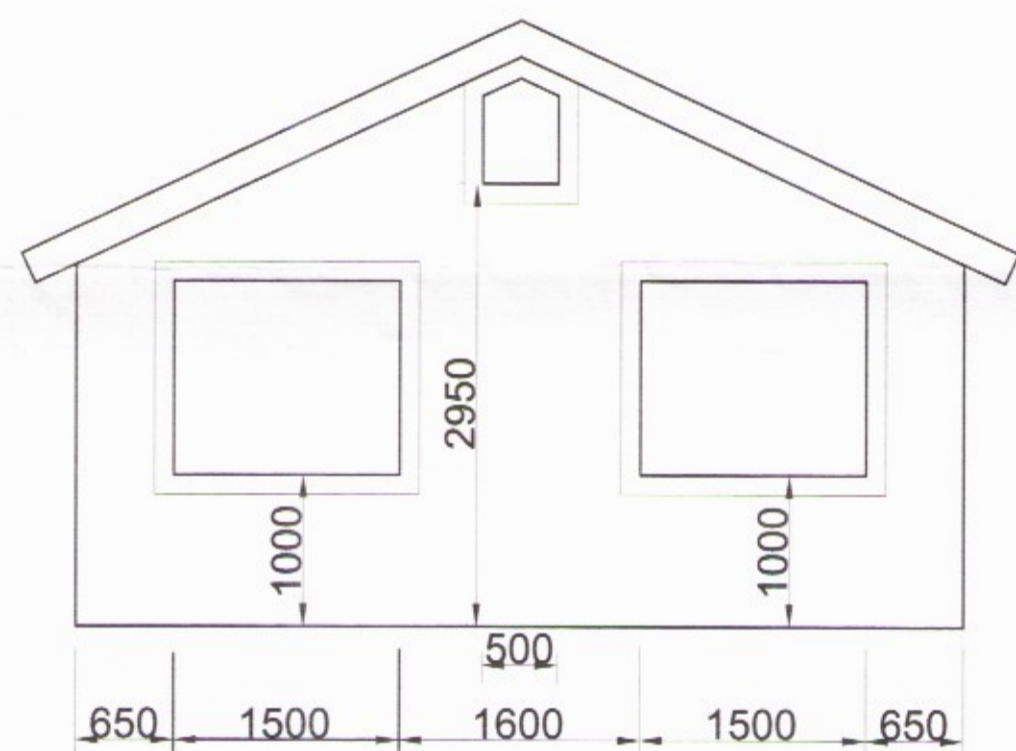

Vesturhlið

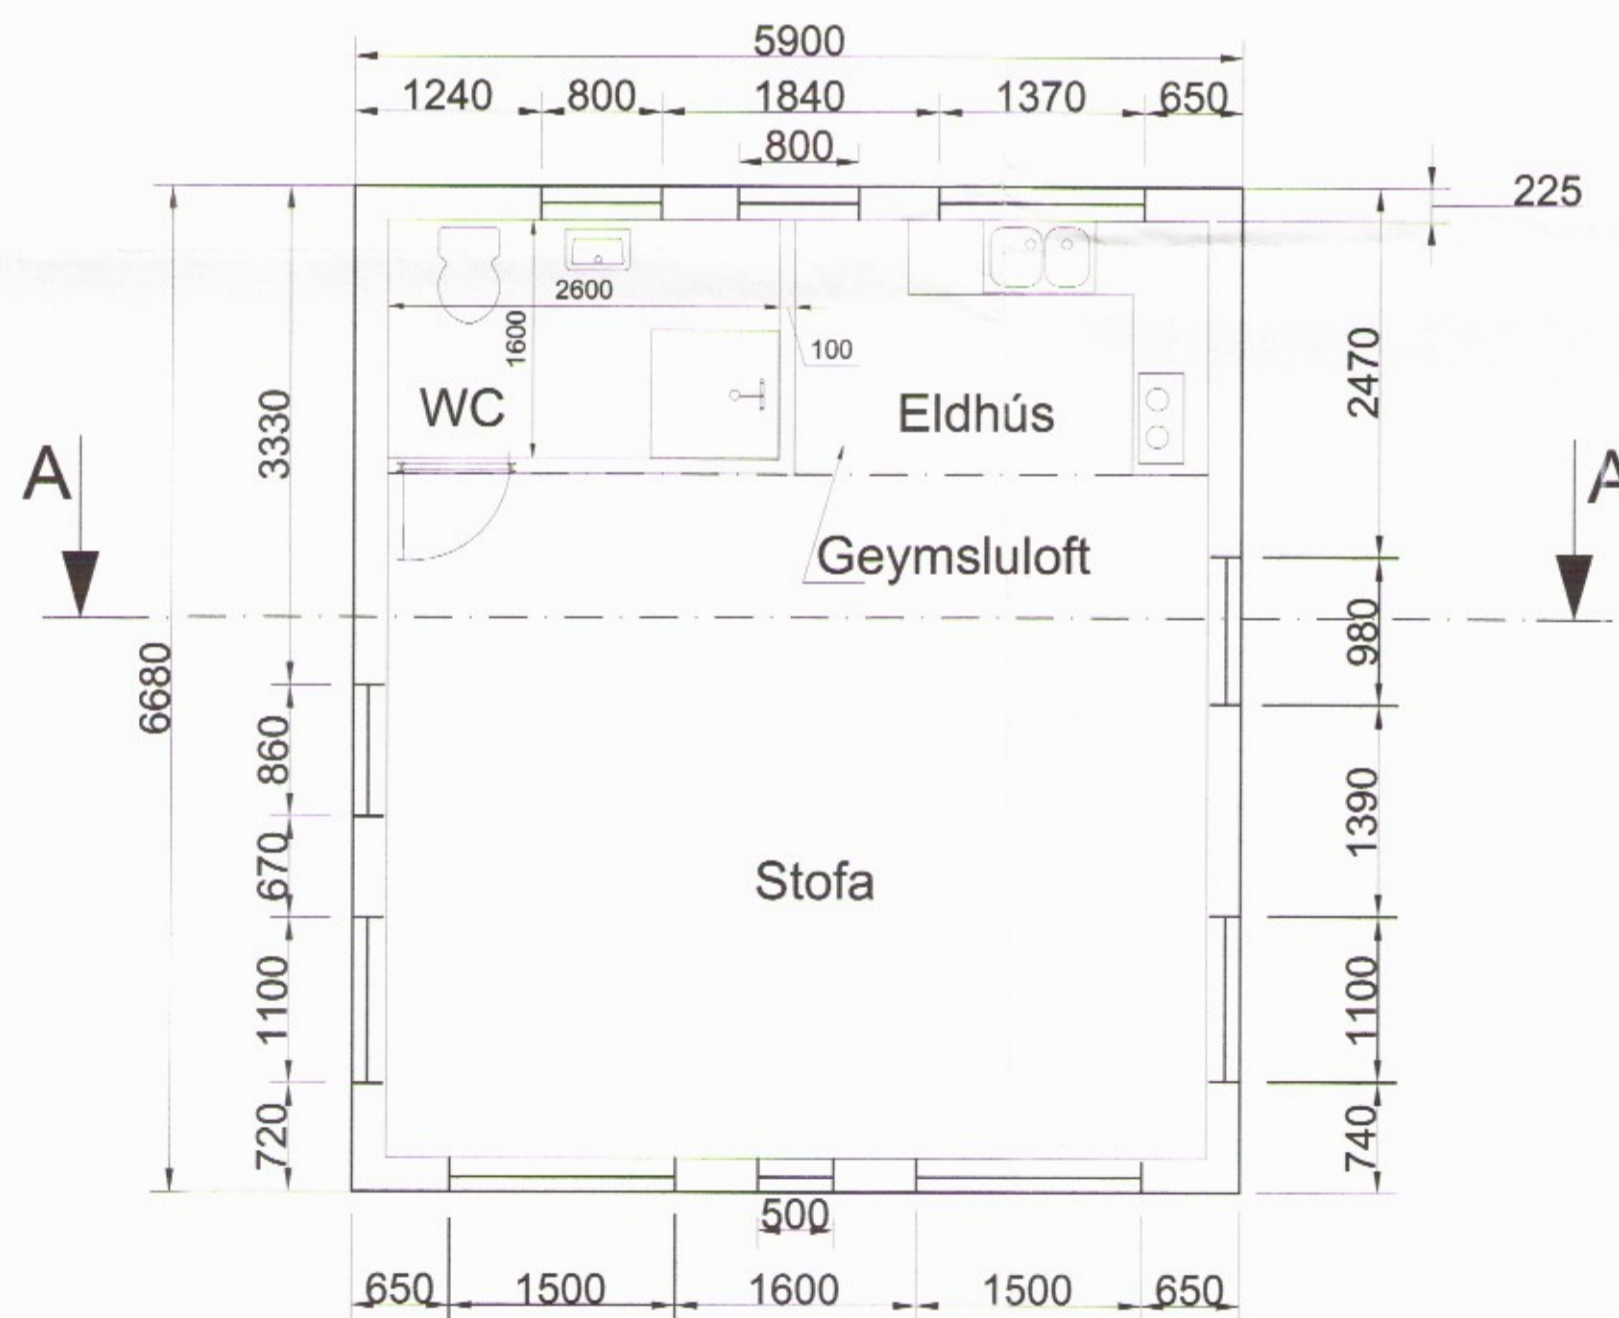

snið A-A

Samþykkt
29 NOV. 2005
Hannas Einarsson
Byggingarfulltrúi uppsveita Árnessvæðu

Útey 2 Lóð 2 í heimatúni		<i>[Signature]</i>	
	MÆLIKVARDI:	HANNAÐ: Einar Einarsson	DAGS: Okt. 2005
	1:50	TEIKNAD: EE	DAGS: Okt. 2005
		NR. 1	