



Samp. 29.06.2004
 BYGGINGARFULLTRÚI
 BLÁSKÓGABYGGÐAR
 Arnar Einarsson

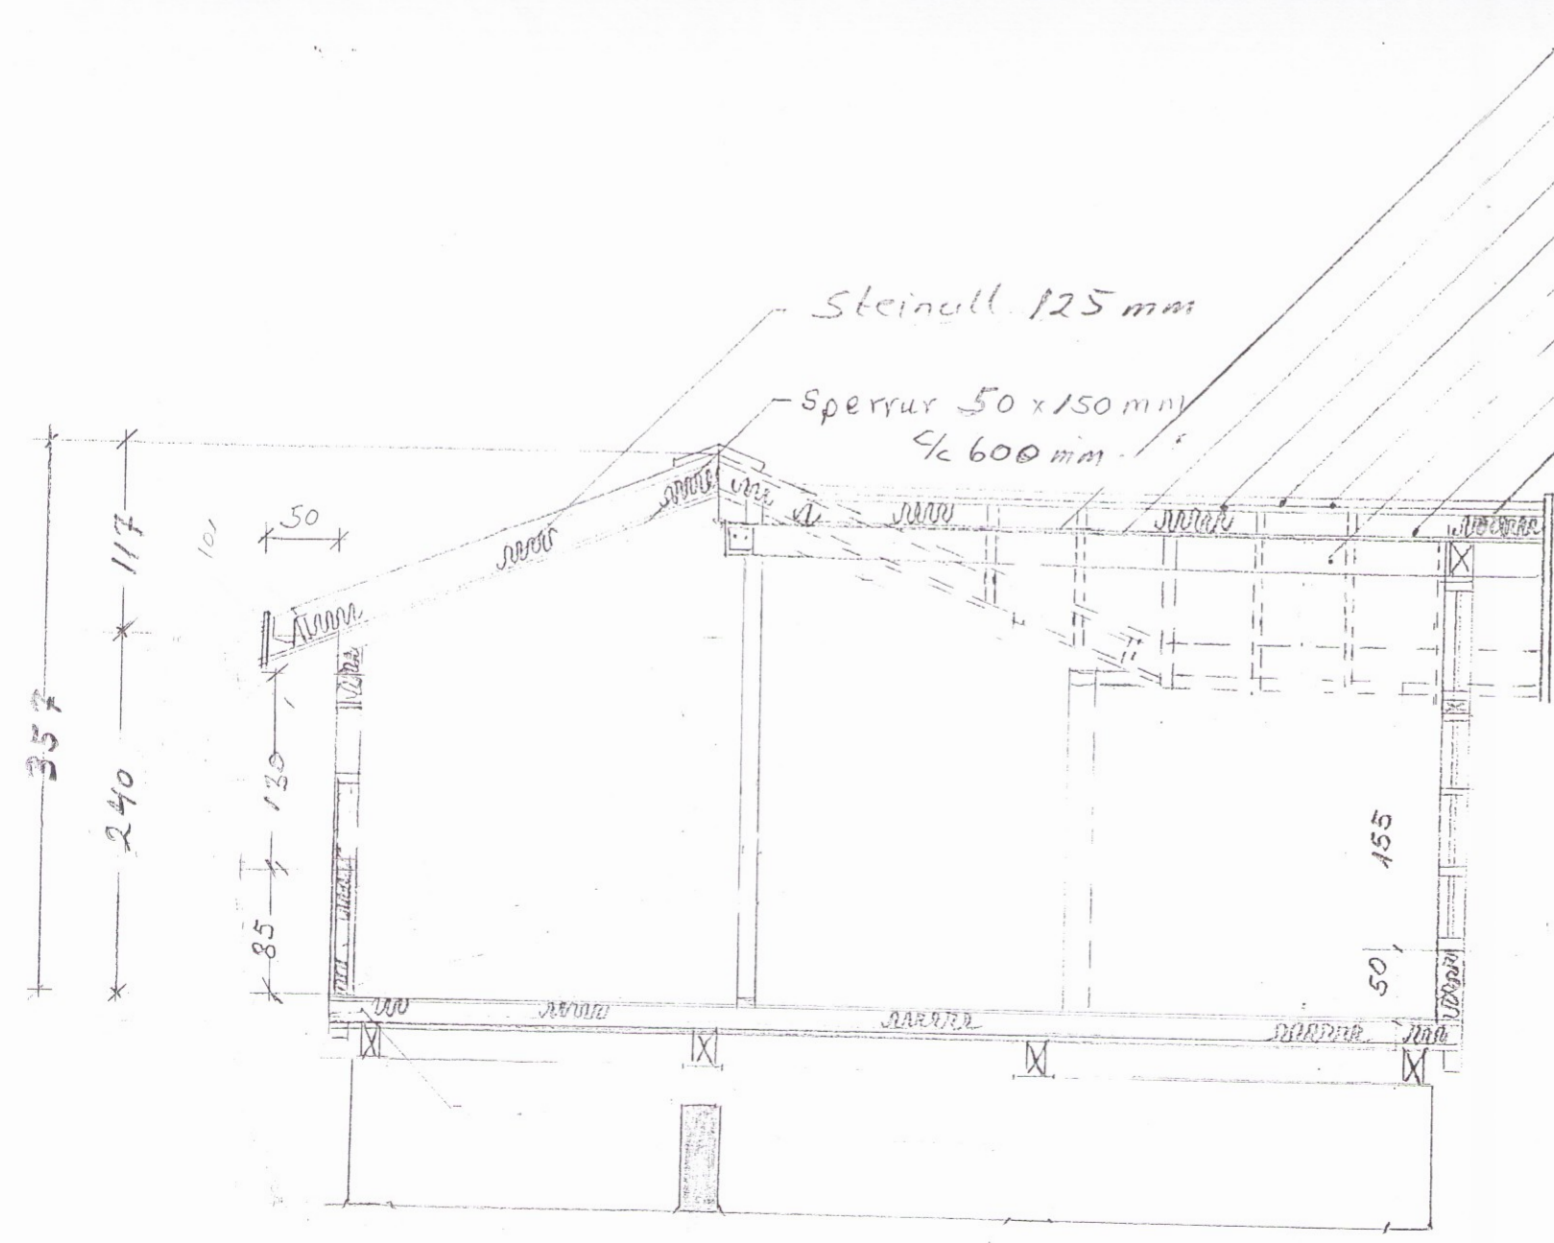

Snið A-A Dregarar 2x50x200 mm
 Gölbítar 50x150 mm c/c 600 mm

- polplast
- Klæðning
- Klæðning
- þakjárn
- þakpappi
- Límtre 90x300 mm
- Sperrur 50x150 mm c/c 600 mm
- Steinull 125 mm

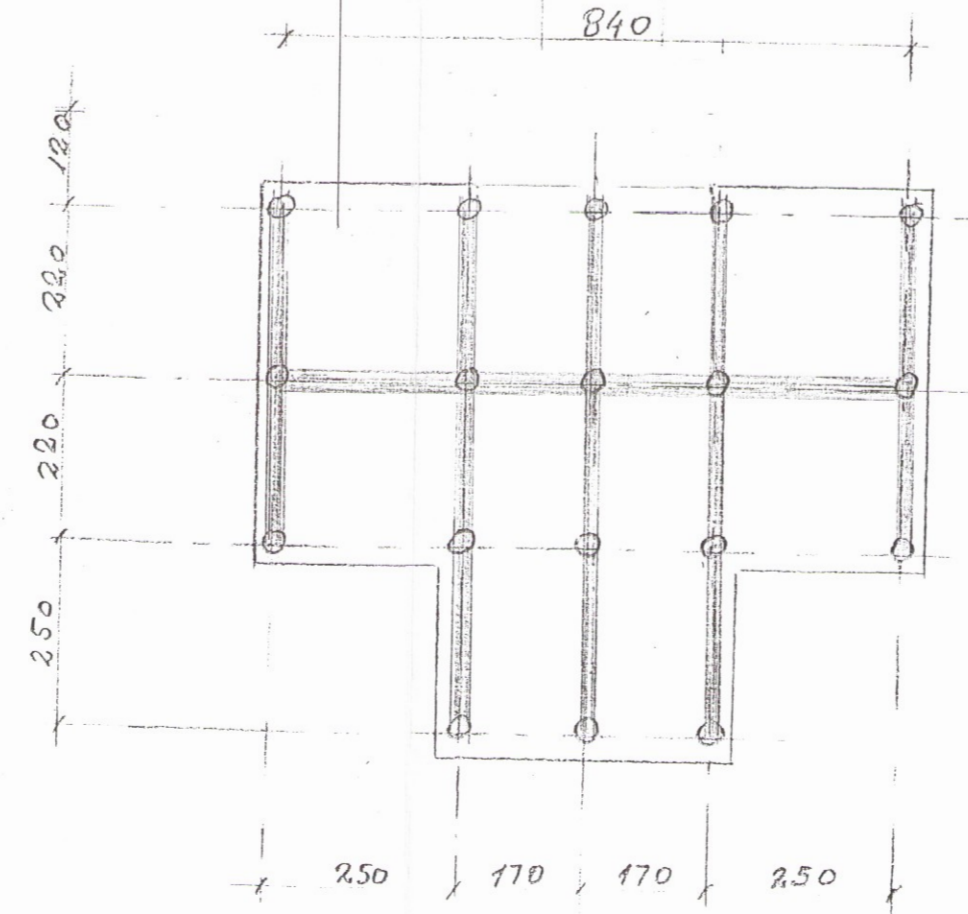

Bjarni R. Þóðsson		BRP. sími 5653585
tæknifræðingur 300750-4009		Dags 16.6.2004
mku	Vordubrunir 8	
Grunnmynd - snið		
3041		