
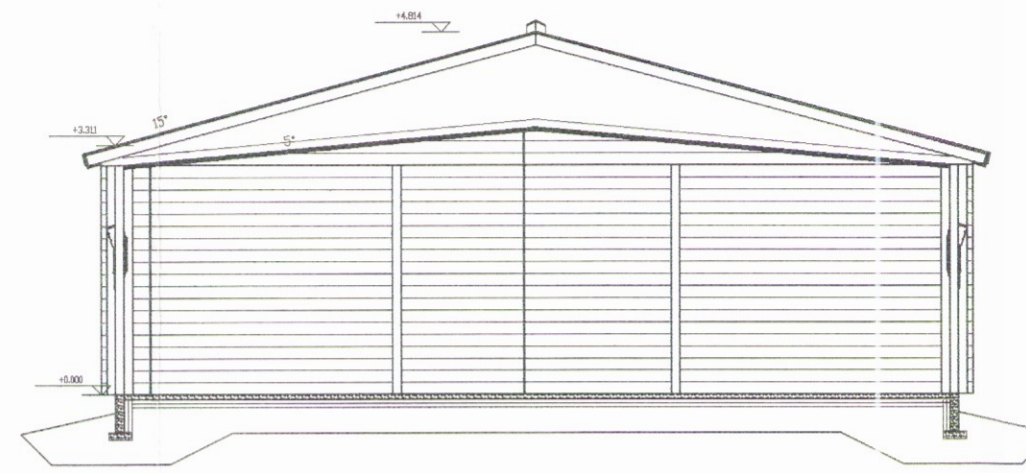


Kjóastaðir II, Skemma


Samþykkt
31 JAN. 2006
Hilmar Ólafsson
Byggingarfulltrúi uppsveita Árnessýslu

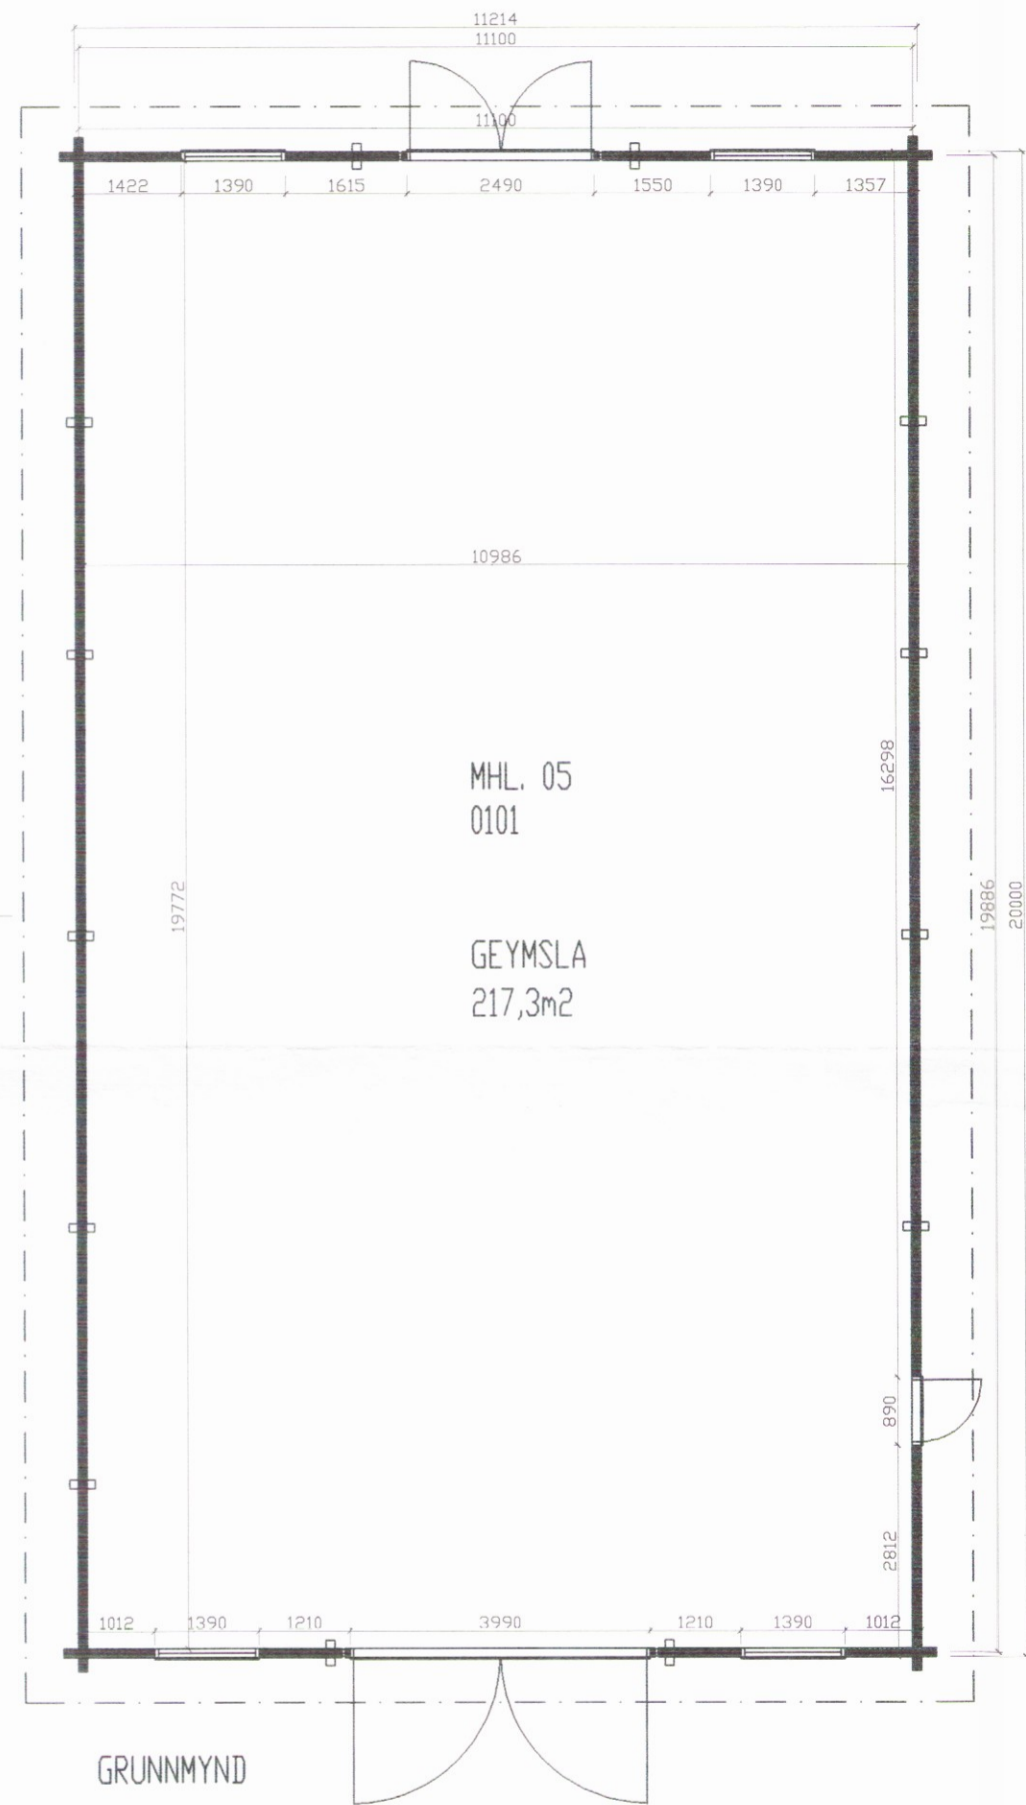

SNID A-A

BYGGINGARLÝSING

BYGGINGIN ER TIMBURHÚS OG ER BYGGÐ Á STEINSTEYPTUM SÓKKLUM. GÓLFPLATA ER STEINSTEYPT.
BYGGINGAREFNI ER TILSNIDÐ Í VERKSMÍÐJU, EN HÚSÍÐ ER BYGGT UPP Á LÖÐINNI.
HÚSÍÐ ER KLÆTT AÐ UTAN MED TIMBURKLÆDNINGU OG ER VINDPÉTT OG EINANGRÁÐ MED GLERULL.
ÞAKÍÐ ER BYGGT UPP MED TIMBURSPERRUM, EINANGRÁÐ MED GLERULL, RAKAVARNARLAGI OG KLÆDNINGU.
ÞAK ER KLÆTT 12 mm. KRÖSSVIÐ MED PAPP.
BYGGINGIN SKAL BYGGÐ SAMKVÆMT ÖLLUM GILDANDI STÖÐLUM OG REGLUGERÐUM.

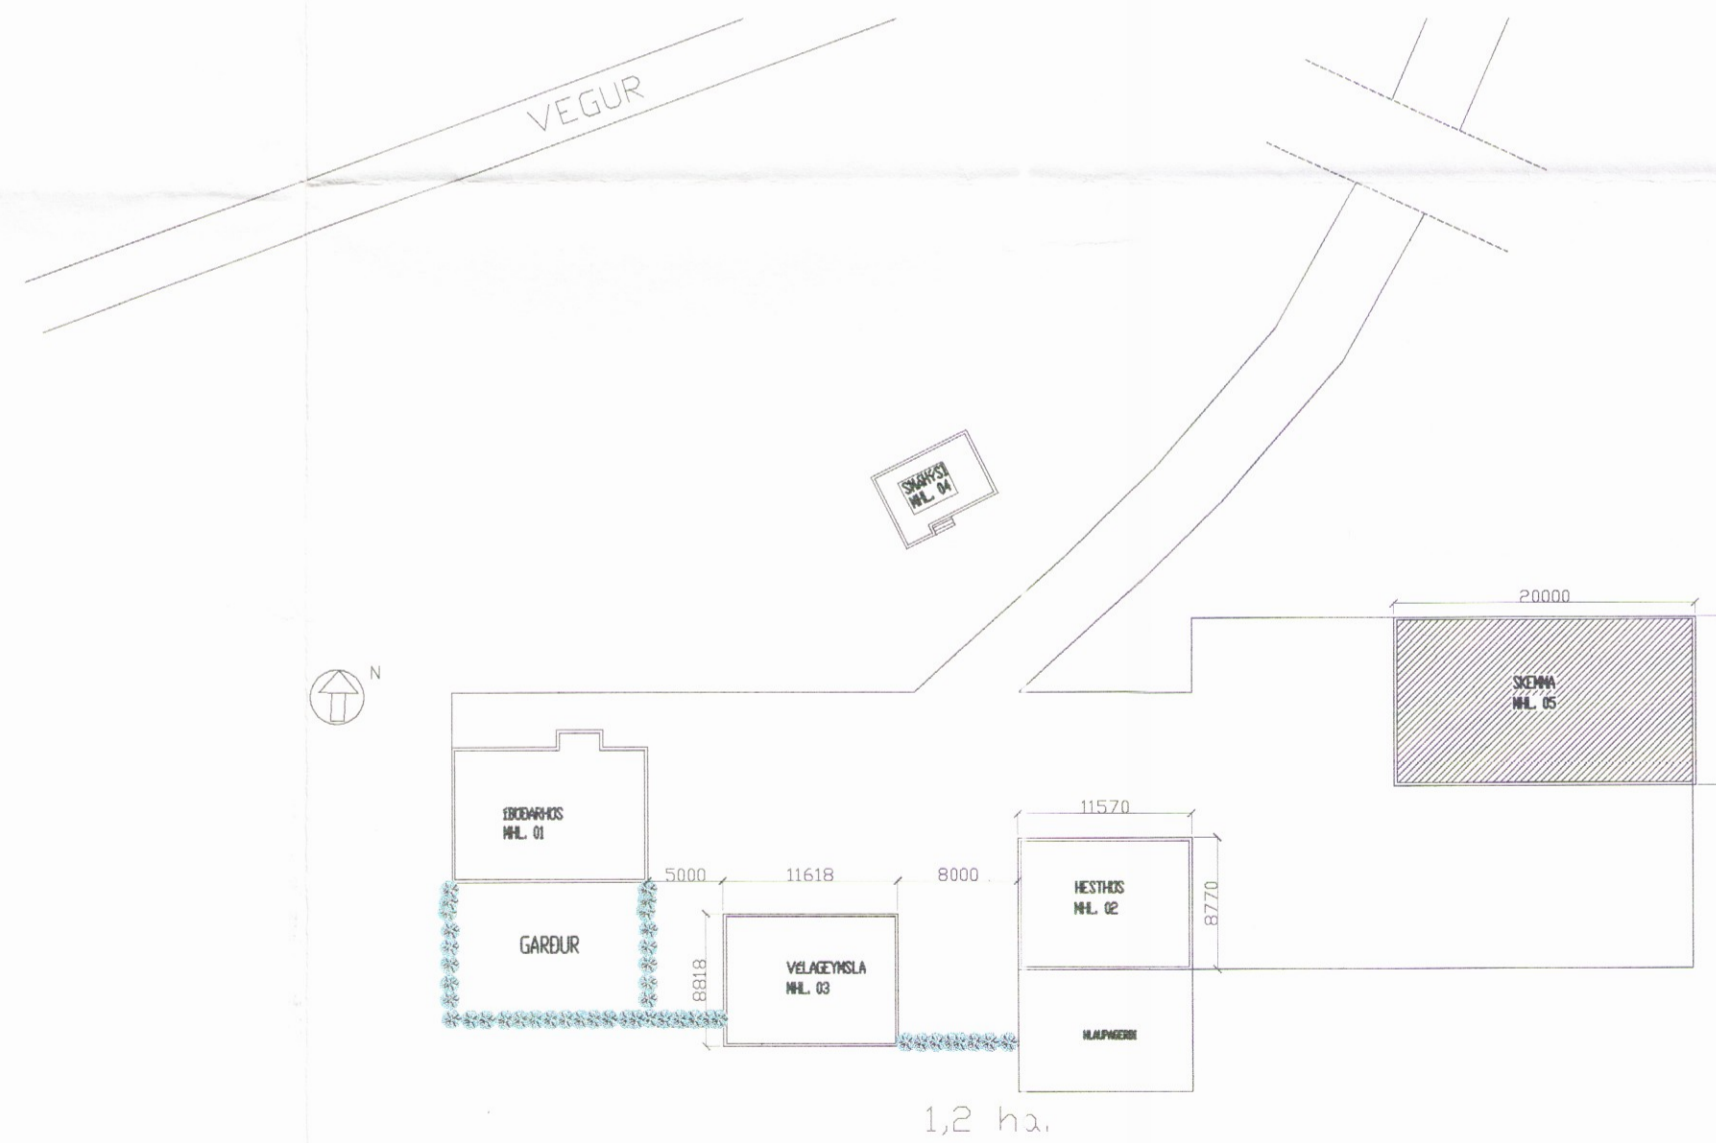

DAGS:	BREYTING:	SAMP:
A		
B		
C		
D		
E		
F		
G		

VERKEFNI: KJÓASTAÐIR II BLÁSKÓGABYGGÐ		ARKITEKTASTOFAN AUSTURVÖLLUR HÁTEIGSVEGUR 3 105 REYKJAVÍK arkaust@mmedia.is FAX: 552 2610	
TEKNIING: GRUNNMYND, SNID, AFSTAÐA		BJARNI MARTEINSSON ARKITEKT FAl s: 552 2565 Kt: 301242-2129	KRISTJÁN BJARNASON BYGG FR. BFI s: 698-6930 Kt: 120369-5479
DAGS/TEIKNAD: 25.1.2006 / KB		KJARTAN JÓNSSON INNANH. ARK. s: 552 8660 Kt: 250146-2133	
SIGN: <i>B. M. A.</i>	BREYTING:	MÆLIKV: 1:100 / 1:500	VERK NR. / TEIKN NR.: A-1

3043