




1 Suður veggjagrind
1:50

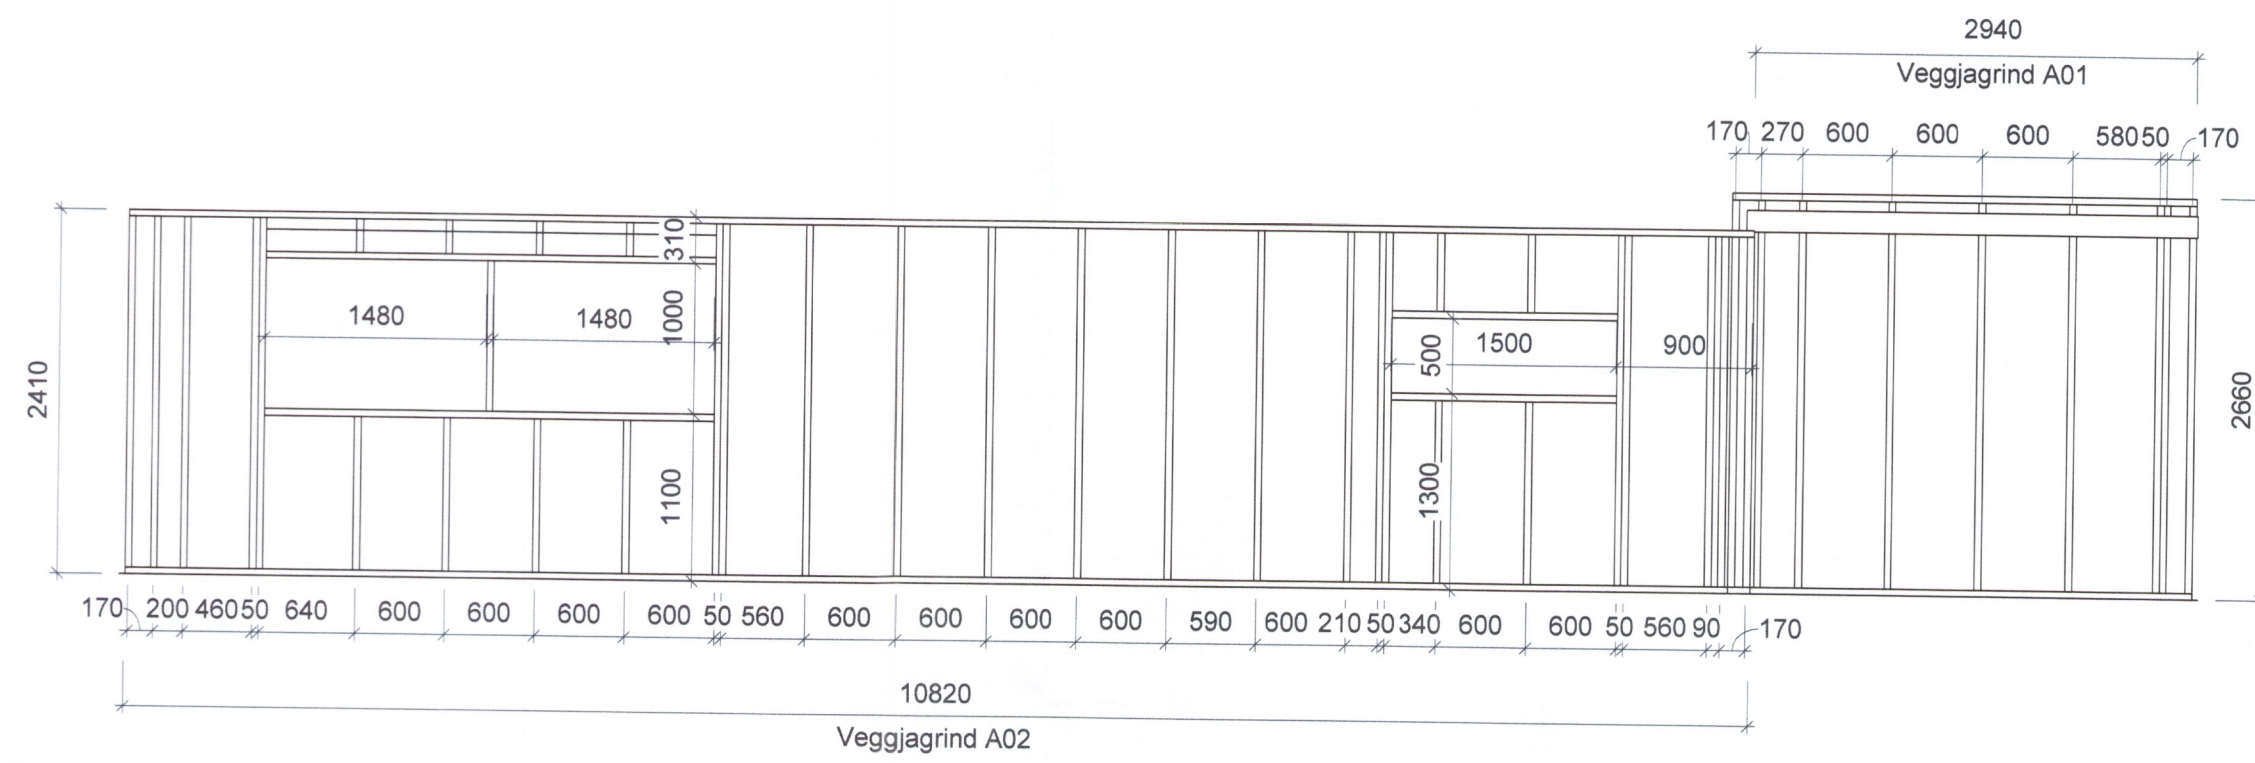


2 Austur veggjagrind
1:50

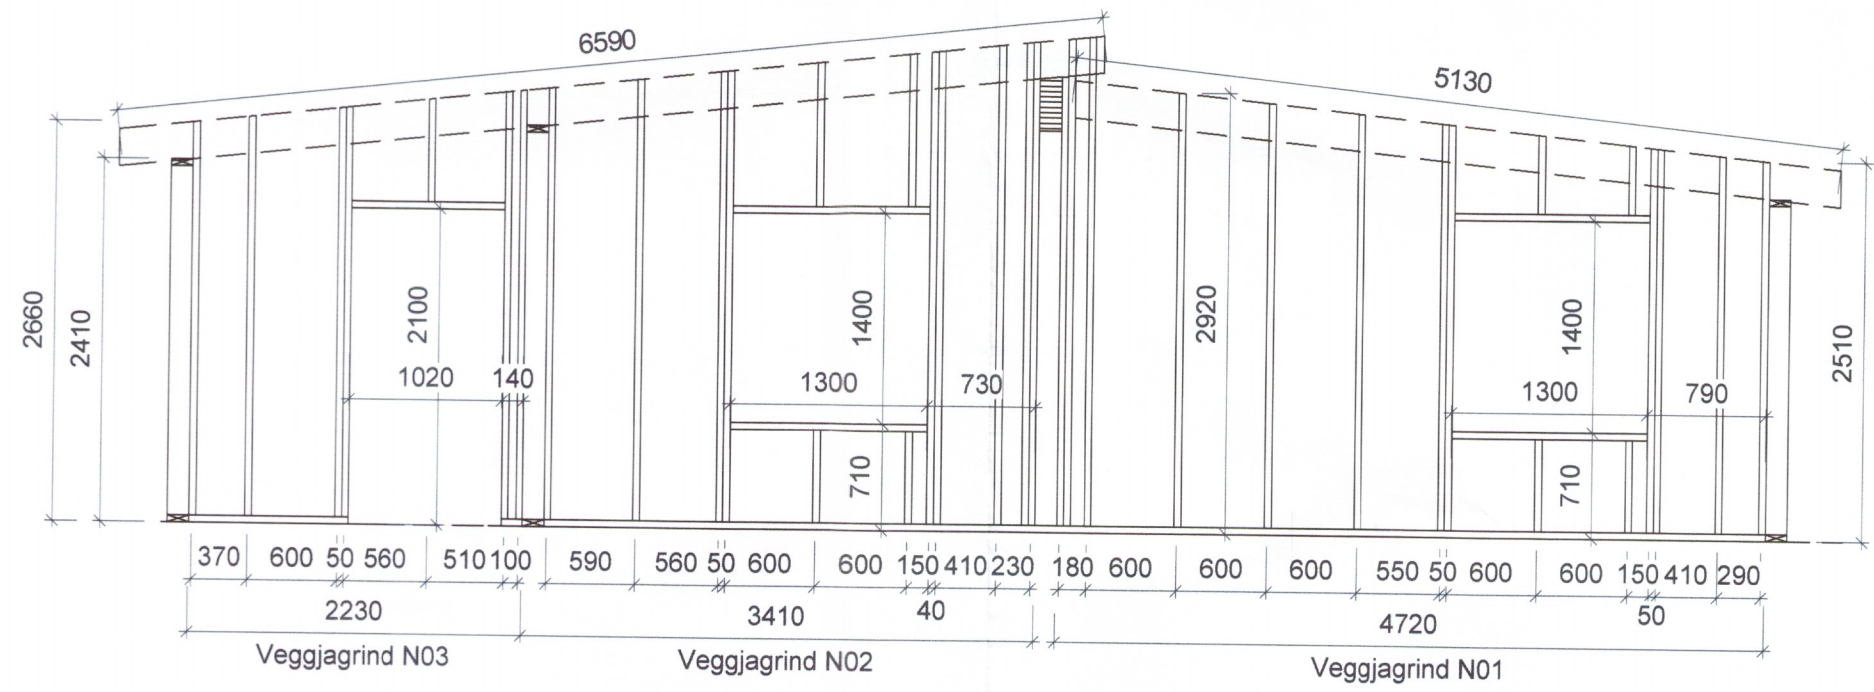

3 Norður veggjagrind
1:50

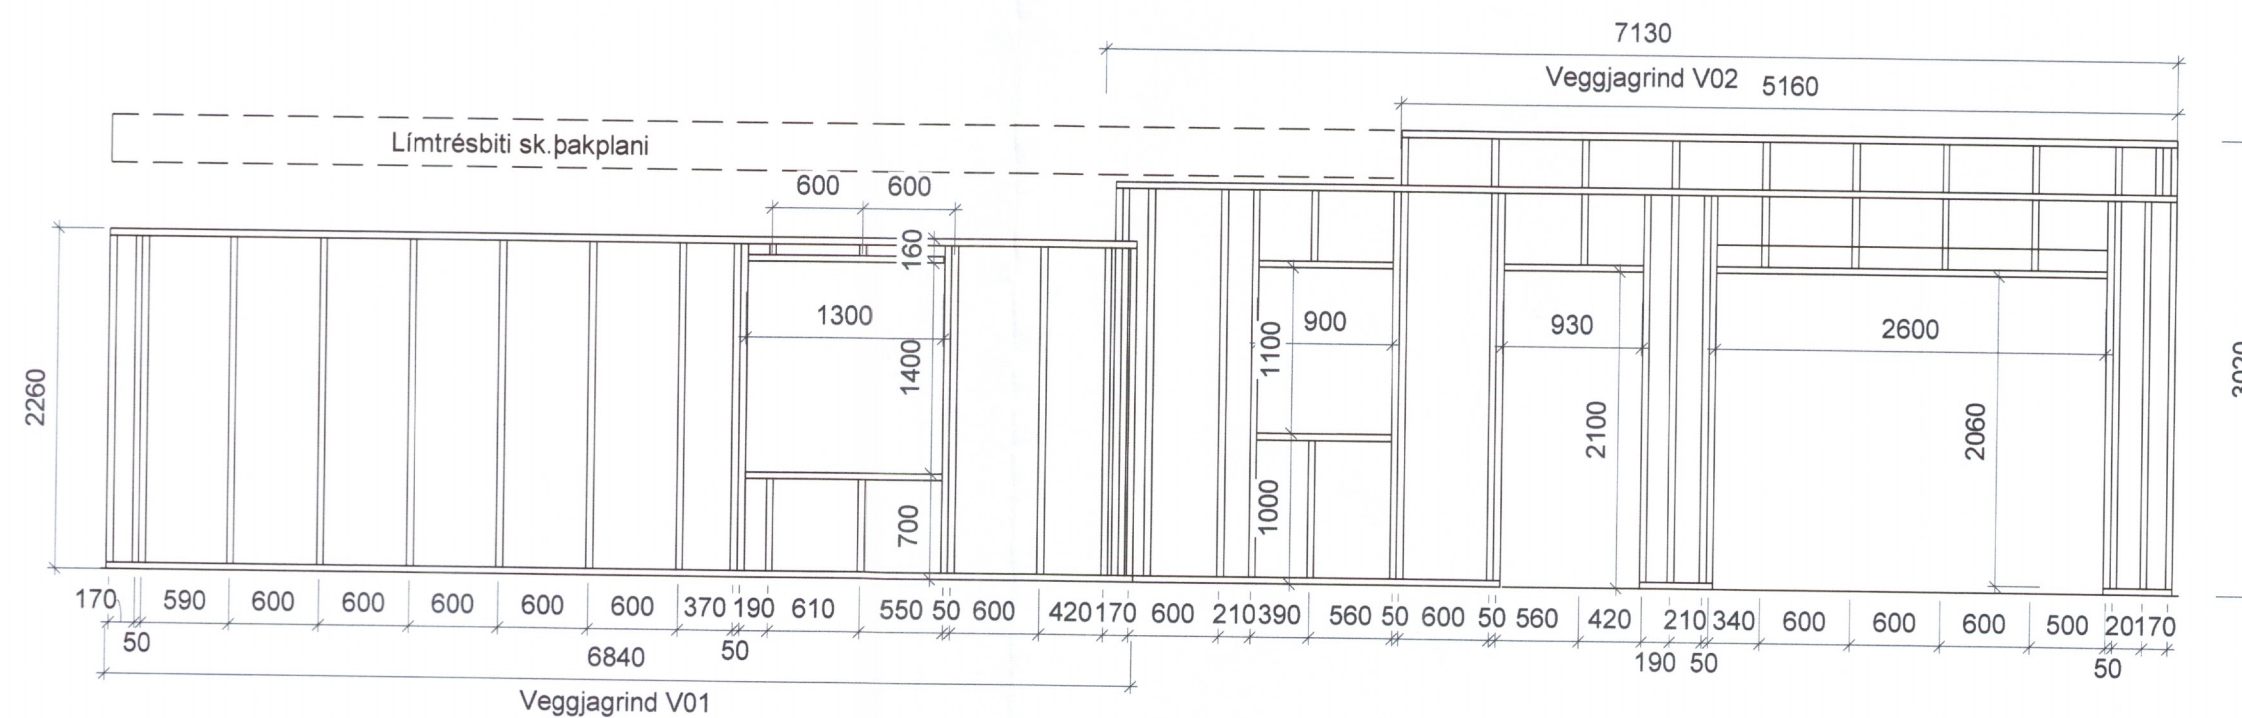


4 Vestur veggjagrind
1:50

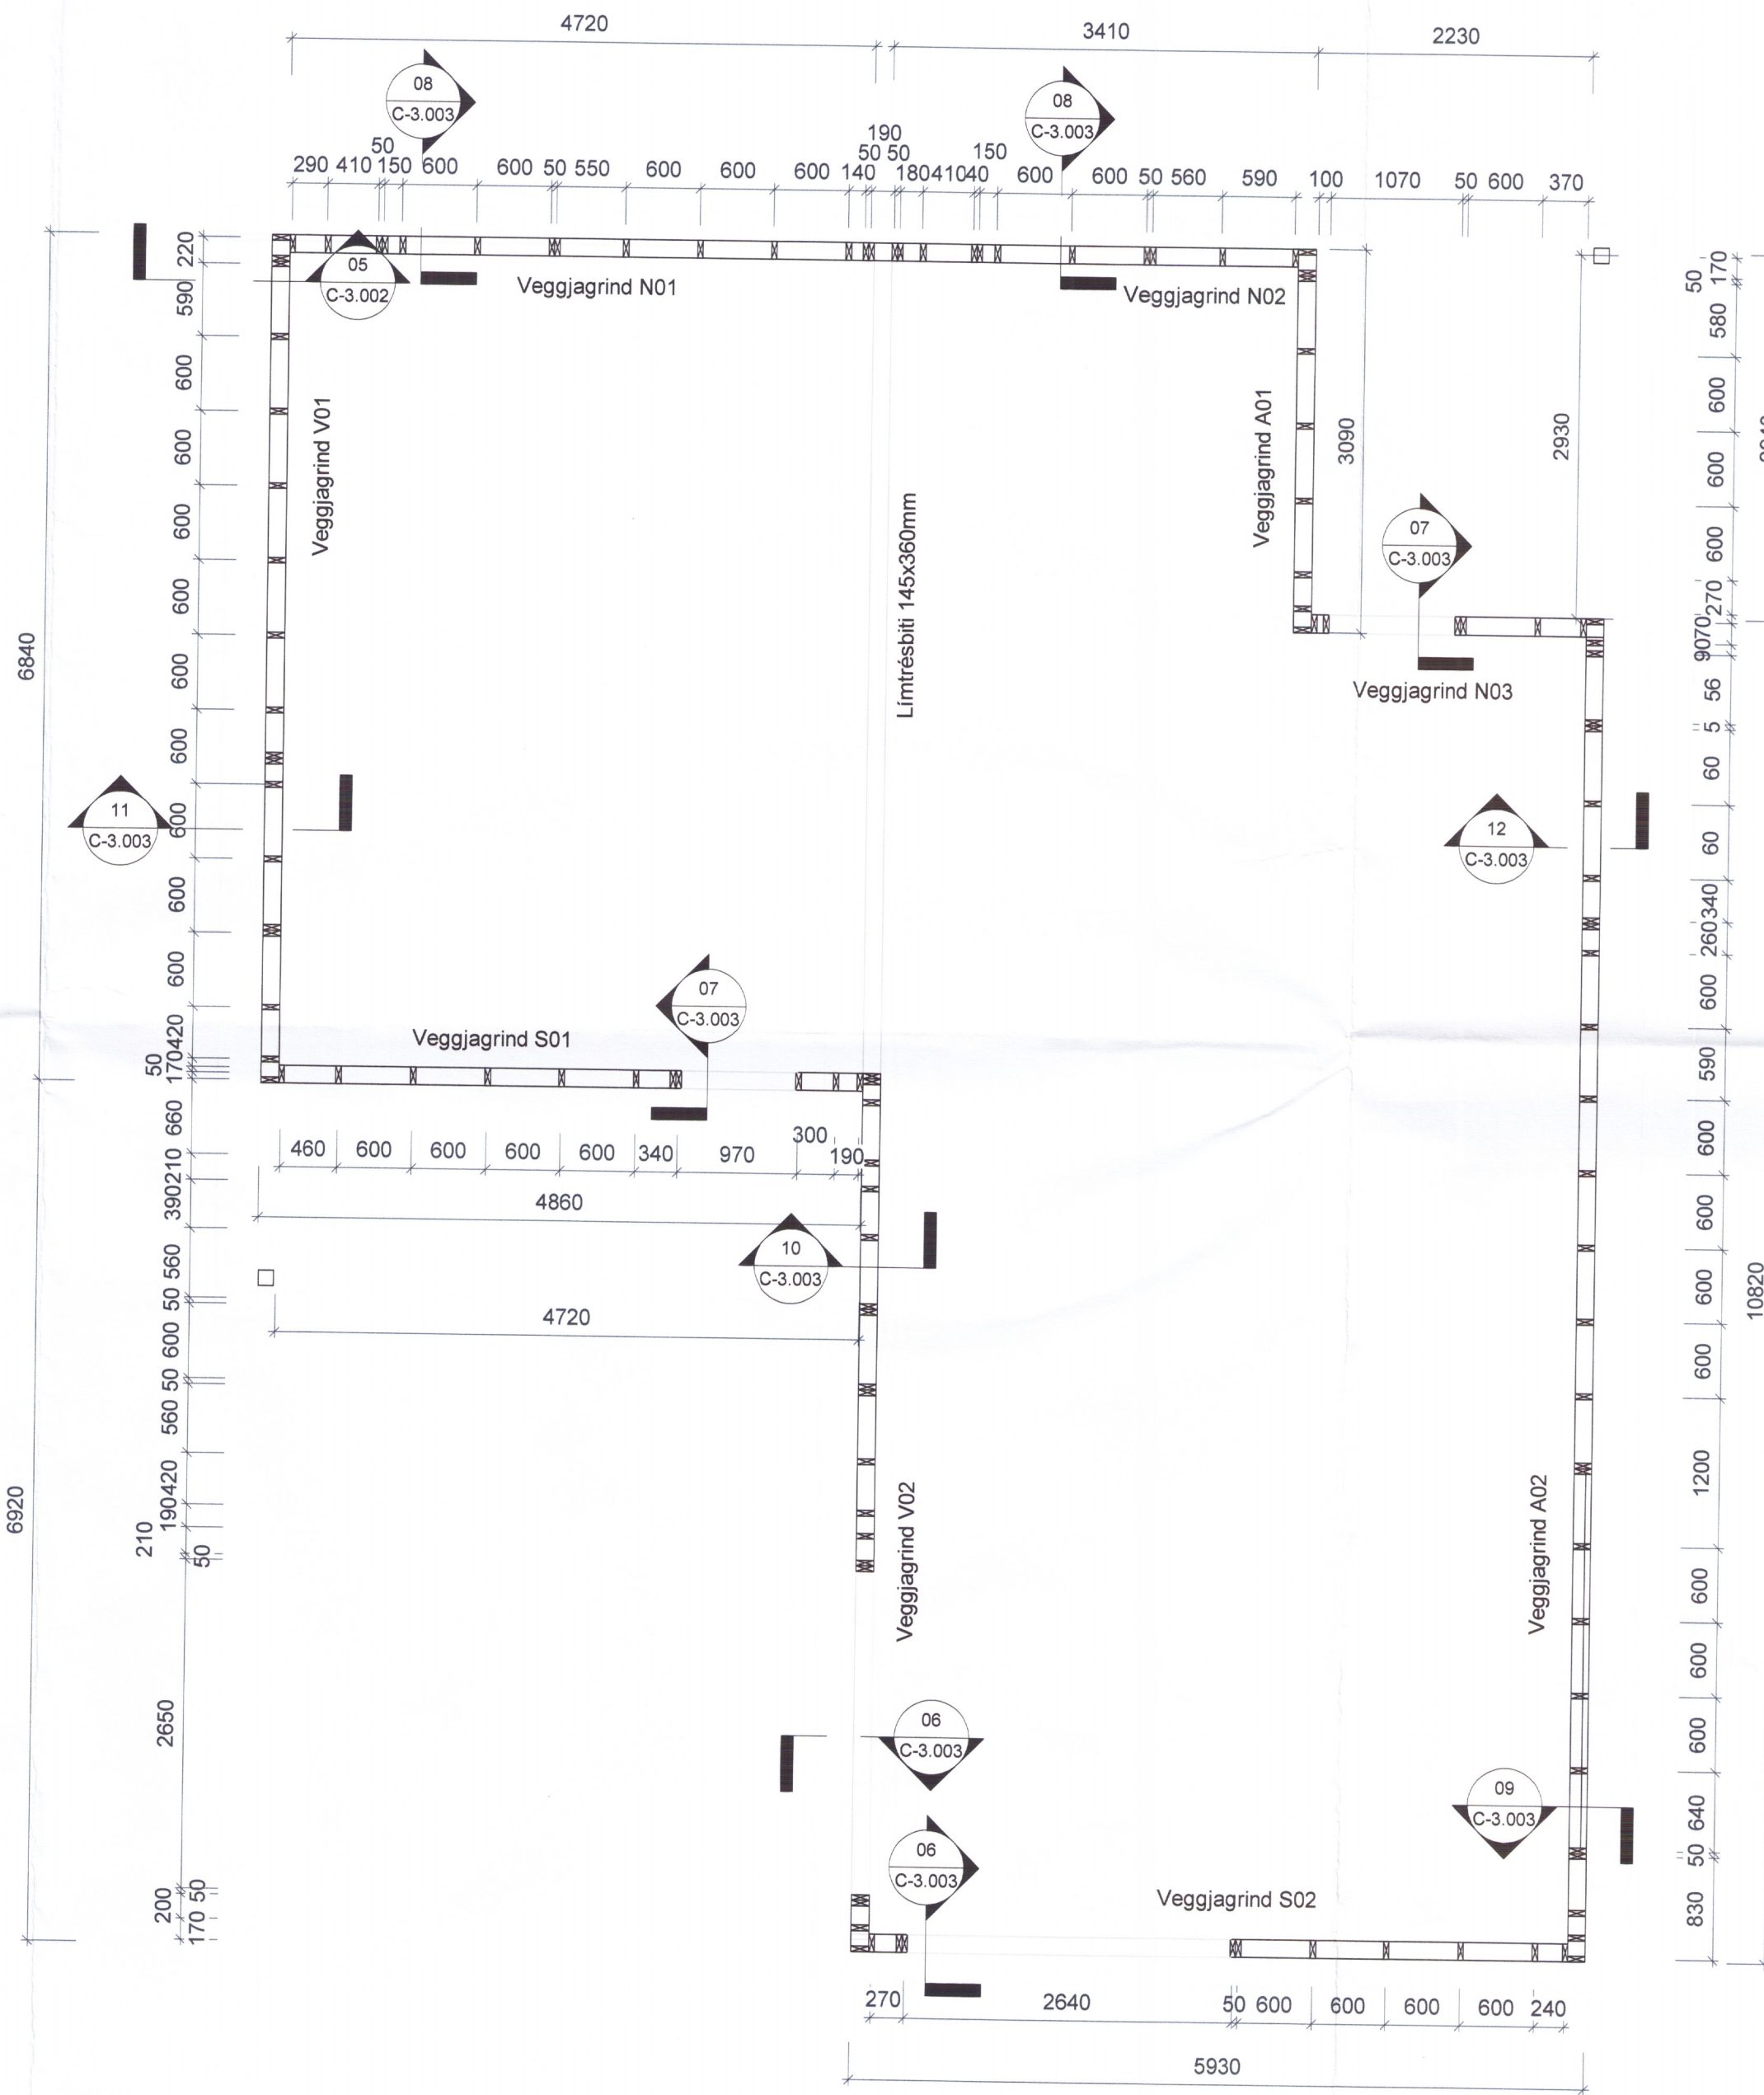

09 Grunnmynd veggjagrind
1:50

Umhverfis- og tæknisvið Uppsveita
Yfirfarið
19. sep. 2019
David S.
Byggingarfulltrúi

NAFN OG KT. HÖNNUNARSTJÓRA:
RÚNAR I. GUDJONSSON KT. 140666-4319
UNDIRSKRIFT HÖNNUNARSTJÓRA:

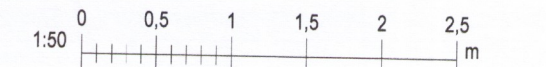

ÖLL AFRITUN TEIKNINGAR, AD HLUTA EDA HEILD, ER HÁÐ BKRIFLEGGU LEYFI HÖFUNDA.

ÚTGAUFERILL				
ÚTÍG	DAGI	SKYRNINGAR	SAMP	
CO	08.07.19	Verkteikning	KE	



Guðríðarstígur 2-4 S. 560 5400, www.lota.is

HEITI VERKS
RM SUMARBÚSTAÐUR
Kerhraun B 139

HEITI TEIKNINGAR
BURÐARVIRKI
VEGGJAGRIND
GRUNNMYND OG ÁSYND

VERKUR	TEIKN. NR.	BL. NÚMÉR
6408	H18- C-3.001	
MKV:	HANNAÐ:	TEIKNAD:
A1: 1:50	MG	MG
A3: 1:100		RYN:
		KE

NAFN OG KT. SAMÞYKKJANDA
Approver *Kristina Eiríksson*
KT. 020556 2749

3049-19