


GRUNNMYND AF NEYSLUVATNSLÖGNUM , MKV. 1:50

NEYSLUVATNSLAGNIR ERU AL-PEX PLASTRÖR
AÐ HLUTA Í FÓÐURRÖRUM UNDIR BOTNPLÖTU AÐ KISTUM
OG AÐ HLUTA Í LÉTTUM VEGGJUM OFAN BOTNPLÖTU

Umhverfis- og tæknisvið Uppsveita
Yfirfarið
- 9. okt. 2017
Stefni Stefni
F.h. Byggingarfulltrúi

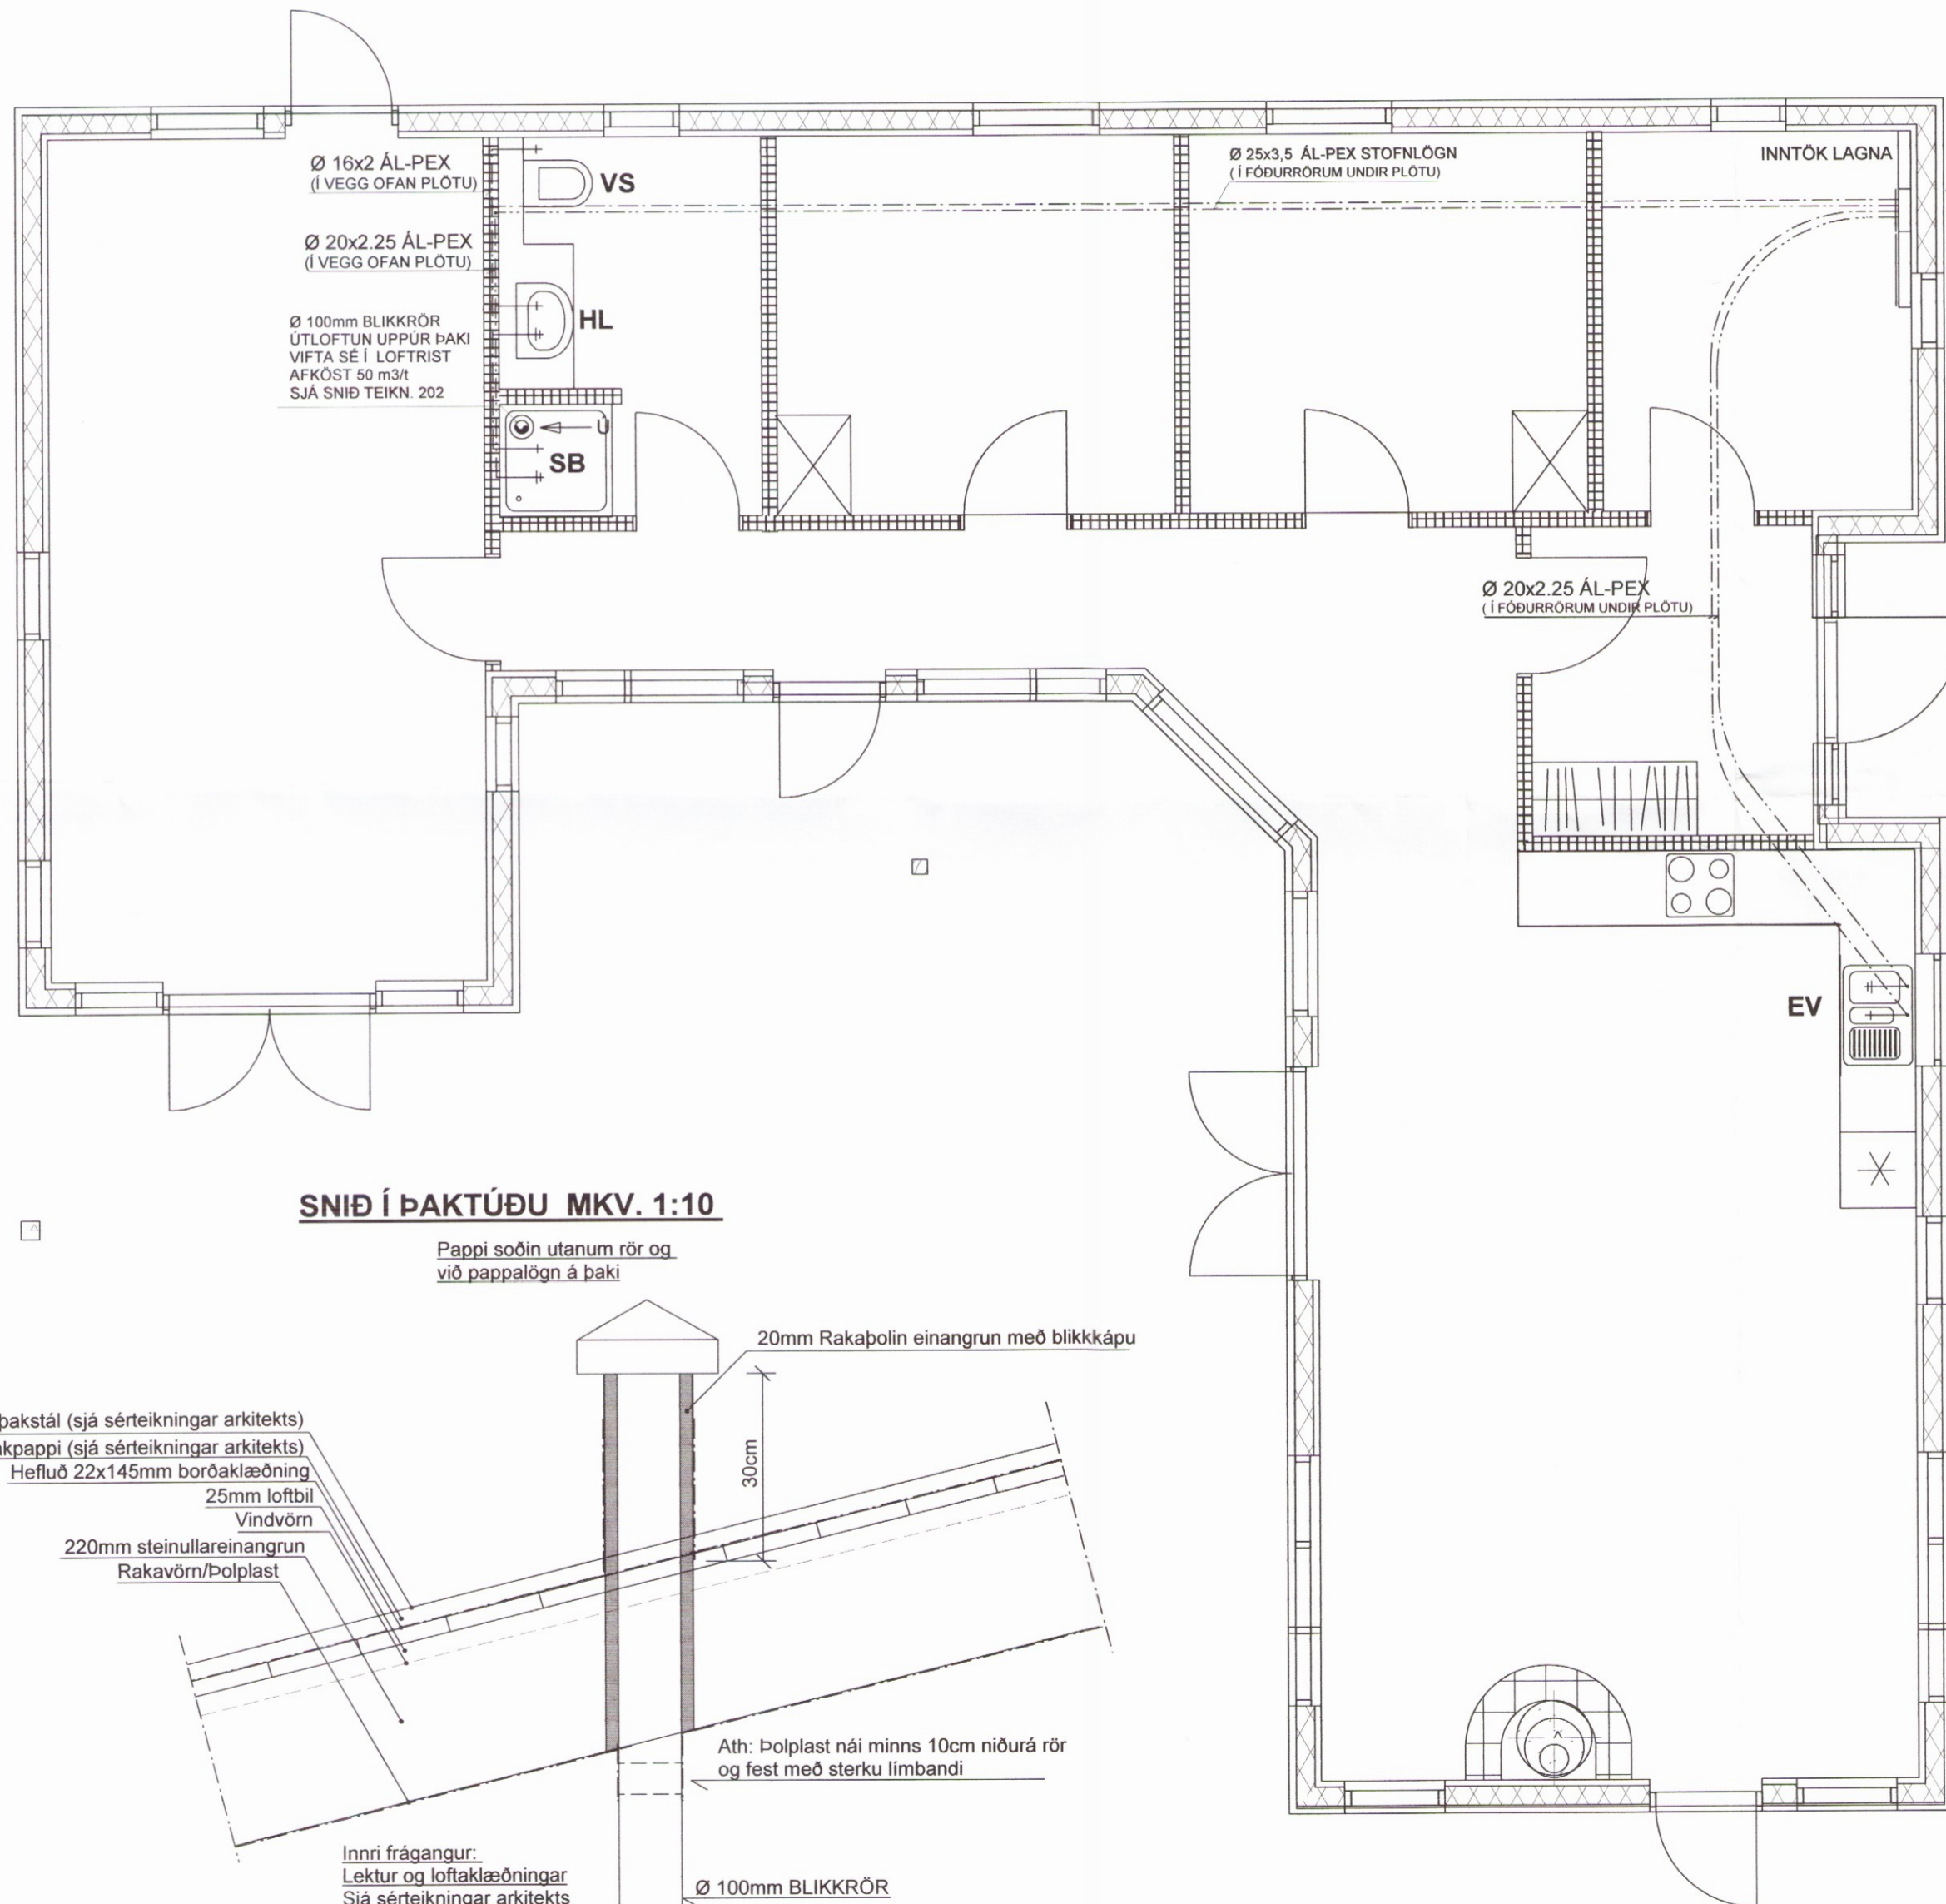

SKÝRINGAR :

NEYSLUVATNSLAGNIR:

PIPUR Í NEYSLUVATNSLÖGN
ERU AF GERÐinni AL-PEX SAMKV. DIN 16883
ÞAU LEGGJAST Í FÓÐURRÖRUM AF VIÐURKENNDRI GERÐ
VATNSRÖRIN SKULU ÞOLA 70 GRÁÐUR C SAMFELT VÍÐ 1MPA VINNUPRÝSTING
TENGISTYKKI SÉU ÚR AFSINNUNARÞOLNU MESSING
SETJA SKAL HLÍÐARHÓLKA UTANUM RÖR ÞARSEM ÞAU FARA Í GEGNUM VEGGI
OG TENGJAST KISTUM
ALLT EFNI OG FRÁGANGUR SÉ SAMKV. ÍST 67 OG GILDANDI REGLUGERÐUM
ALLT EFNI HAFI LAGNAEFNISVOTTUN

HITAKERFI :


GÓLFHITALAGNIR
GÓLFHITARÖR ERU 20x2,0 mm PEX- PLASTLAGNIR AF VIÐURKENNDRI GERÐ
OG ERU ÞÆR LAGÐAR OFANÁ JÁRNAGRIND Í BOTNPLÖTU
FARA SKAL EFTIR LEIÐBEININGUM FRAMLEIÐANDA VARÐANDI MEÐHÖNDLUN RÖRANNA
HVER MOTTA ER SJÁLFTÆÐUR HITAGJAFI OG SÉ HÚN HEIL OG ÓSAMSETT
GÓLFHITAKERFIÐ ER UPPBLÖNDUNAKERFI MEÐ HRINGRÁSARDÆLU OG HITASTÝRÐUM LOKA
VATNSHITASKYNJARI FYRIR LOKA ER STAÐSETTUR Í FRAMRÁS GÓLFHITAKERFIS OG TRYGGIR AÐ
VATNIÐ FARI EKKI OF HEITT INNÁ SLAUFURNAR (STILLA SKAL LOKANN Á 40 GRÁÐUR C)
RENNSLI INNÁ HVERJA SLAUFU ER STÝRT MEÐ SJÁLFRVIRKUM HITANEMUM
SETJA SKAL HLÍÐARHÓLKA UTANUM RÖR ÞARSEM ÞAU FARA Í GEGNUM VEGGI
OG TENGJAST KISTUM
TENGIGRIND FYRIR NEYSLUVATN OG HITAKERFI SÉ AF STAÐLAÐRI GERÐ
FYRIR LOKUÐ HITAKERFI T.D TERMIX VVX FRÁ DANFOSS EDA SAMBÆRIL
ALLT EFNI OG FRÁGANGUR SÉ SAMKV. ÍST 67 OG GILDANDI REGLUGERÐUM
ALLT EFNI HAFI LAGNAEFNISVOTTUN
ALLT EFNI OG FRÁGANGUR SÉ SAMKV. ÍST 67 OG GILDANDI REGLUGERÐUM
ALLT EFNI HAFI LAGNAEFNISVOTTUN

LOFTRÆSTILAGNIR:


LOFTRÆSTILAGNIR ERU ÚR GALVANÍSERUÐU BLIKKI
LAGNIR ERU SÍVALAR AF STAÐLAÐRI GERÐ OG SÉ ÞÉTTLEIKI OG
GLUGGALAUS RÝMI ERU MEÐ Ø 100mm BLIKKRÖR, VIFTA SÉ
Í VEGG-RIST VÍÐ LOFT, AFKÖST SÉU 50 m³/t
20 mm BIL SÉ UNDIR ALLAR HURÐIR MEÐ ÚTSOGI
LOFTRÆSTIRÖR SÉU EINANGRUÐ MEÐ 25mm RAKAÞOLINNI EINANGRUN
ÞARSEM ÞAU FARA GEGNUM ÞAK OG UPPÍ TÚÐUR: SJÁ SNIÐ Á TEIKN. 202

SNIÐ Í ÞAKTÚÐU MKV. 1:10

Pappi soðin utanum rör og við pappalögn á þaki

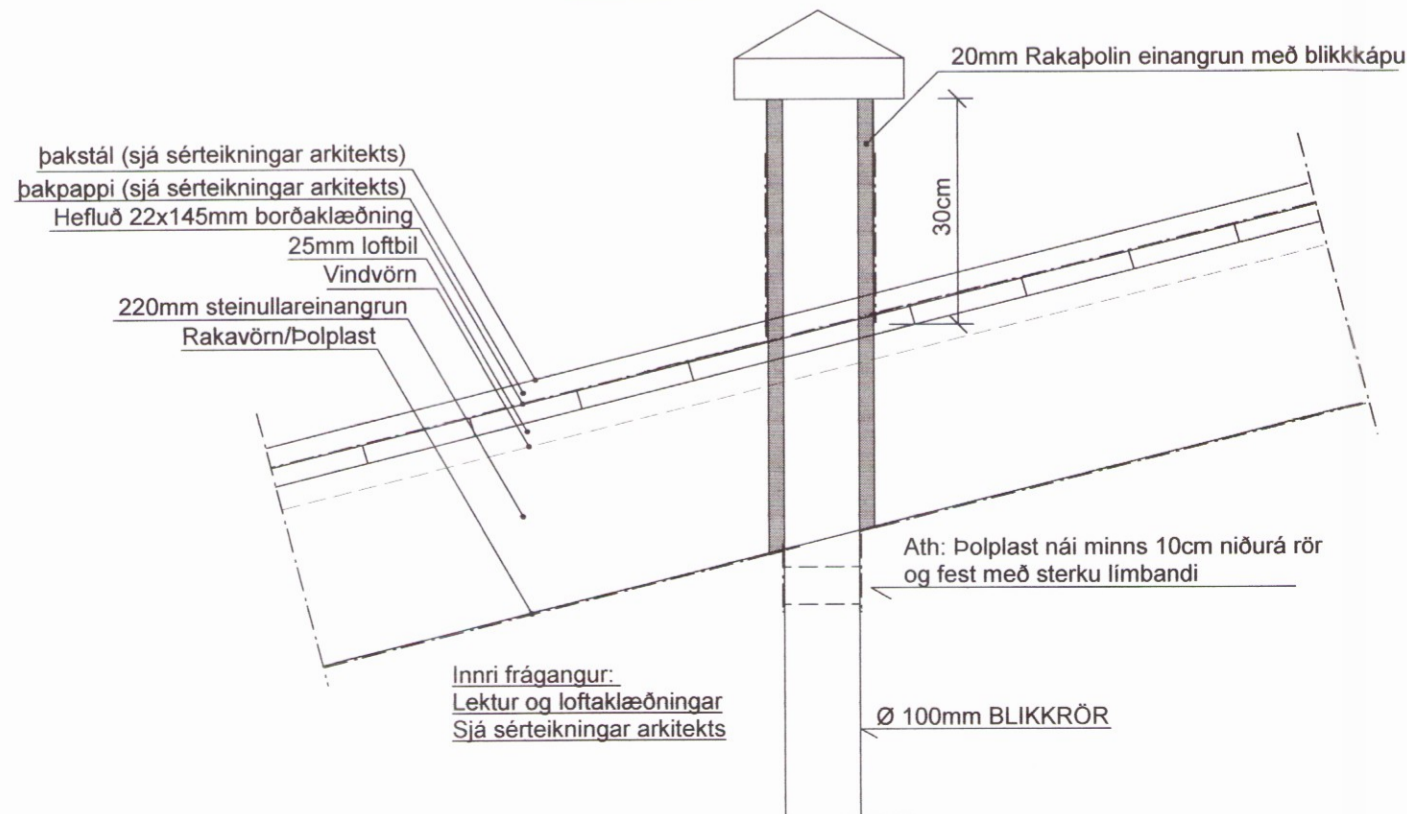

SNIÐ Í PLÖTU MKV. 1:10

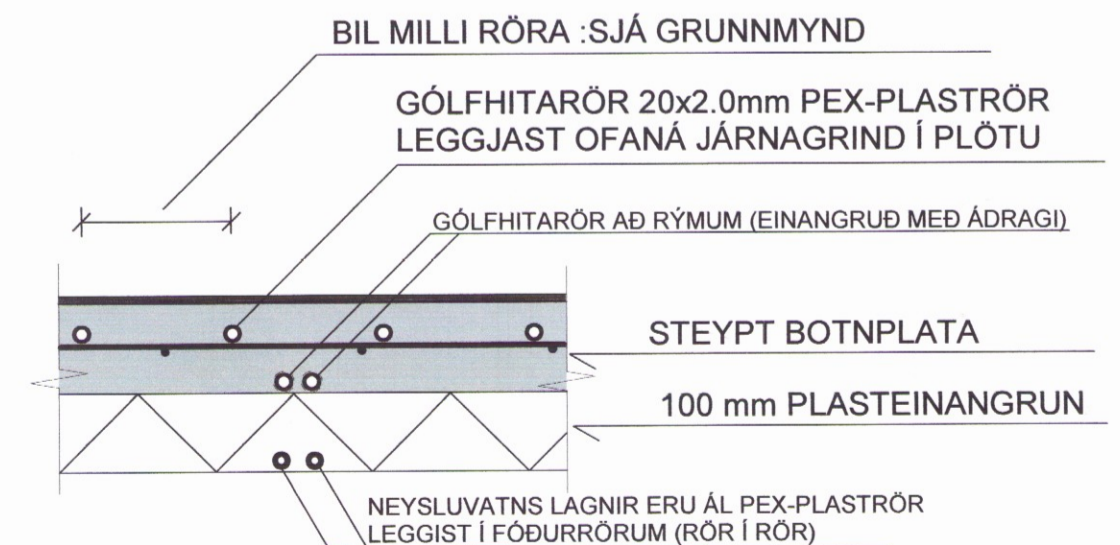

TEIKN.NR. 202

DAGS. AÐALTEIKNINGA:
18.08.2016

KVARÐI: 1:50, 1:10

DAGS: SEPT 2017

HANNAÐ: MG

TEIKNAD: MG

YFIRFARIÐ:

TV Tæknivangur ehf.
KT.450586-1889
Kirkjustétt 26, 113 Reykjavík
Sími: 564 22 44, Netf. tv@vortex.is

VERKEFNI: GAMLATÚN 3 Í LANDI LEYNIS - BLÁSKÓGARBYGGÐ

LAGNIR: GRUNNMYND AF NEYSLUVATNSLÖGNUM, SNIÐ OG SKÝRINGAR

Undirskrift Adalhönnuðar

3064