
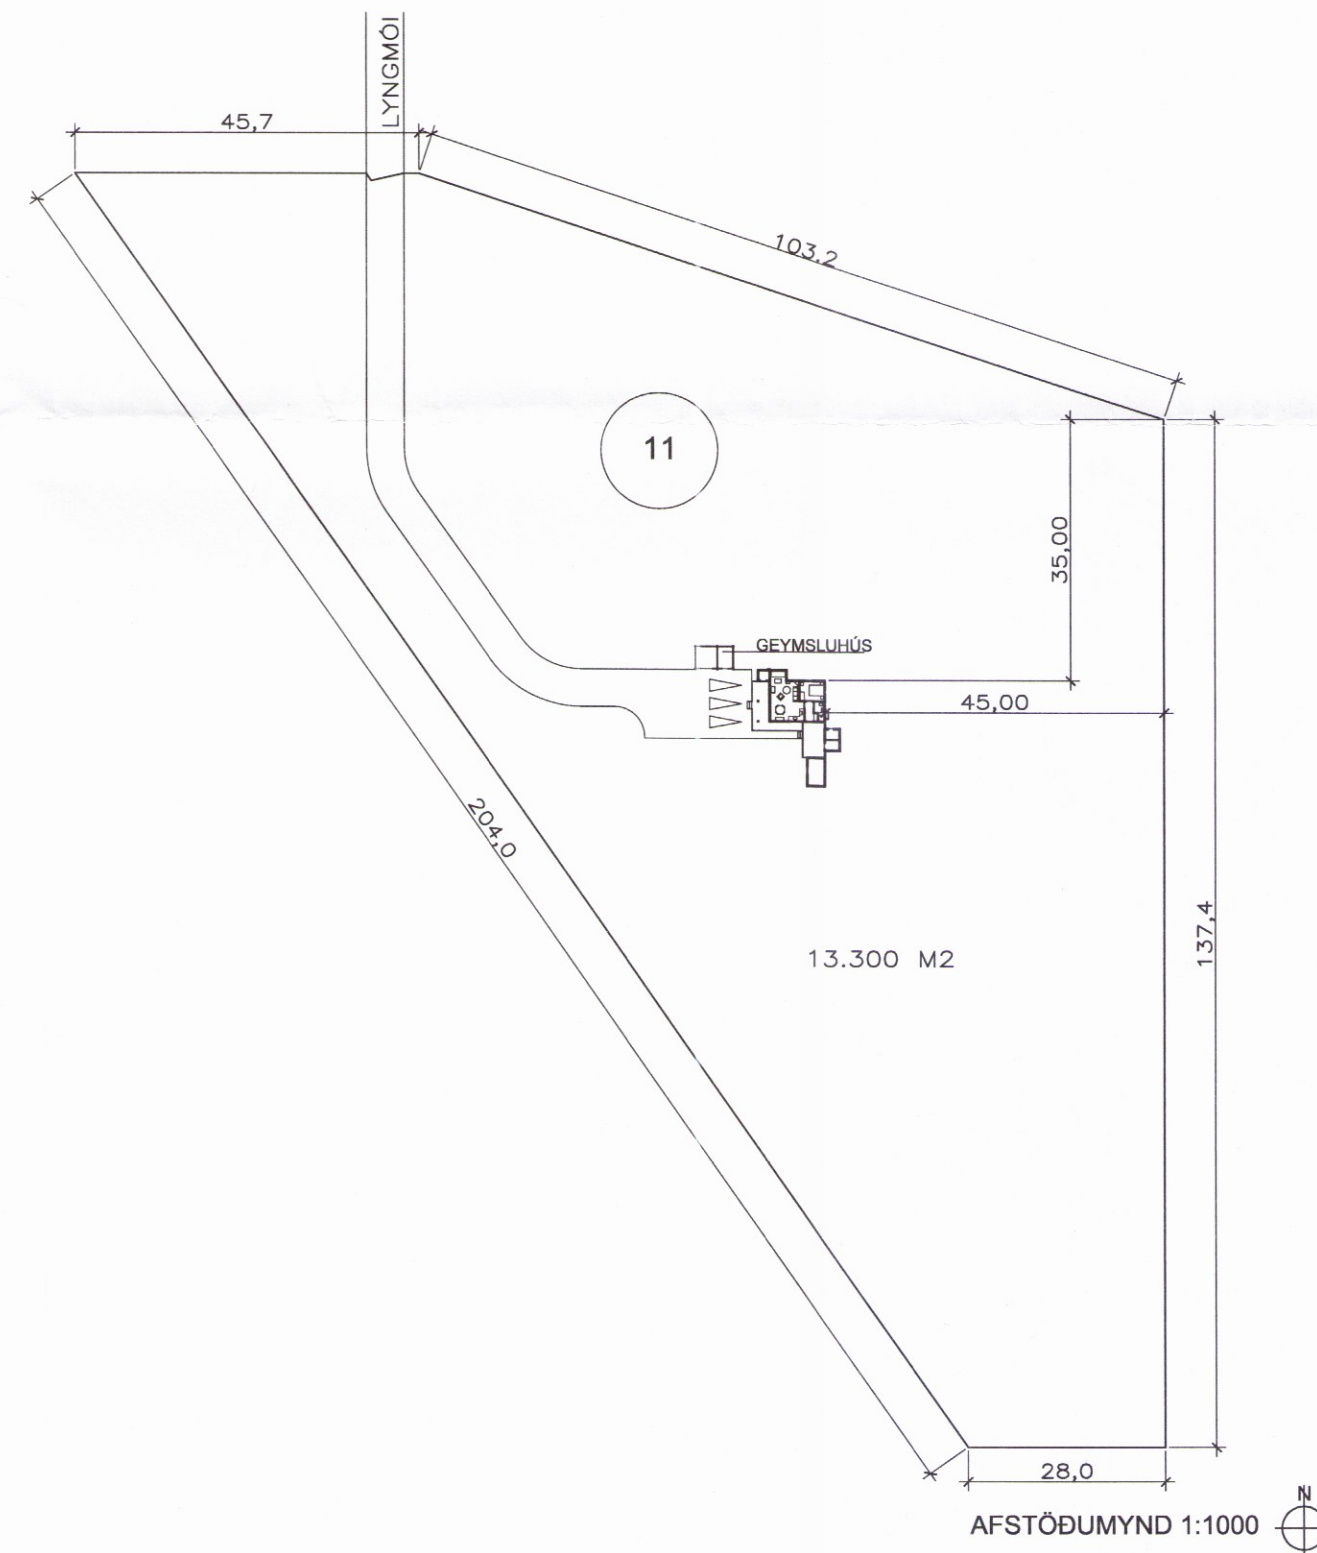
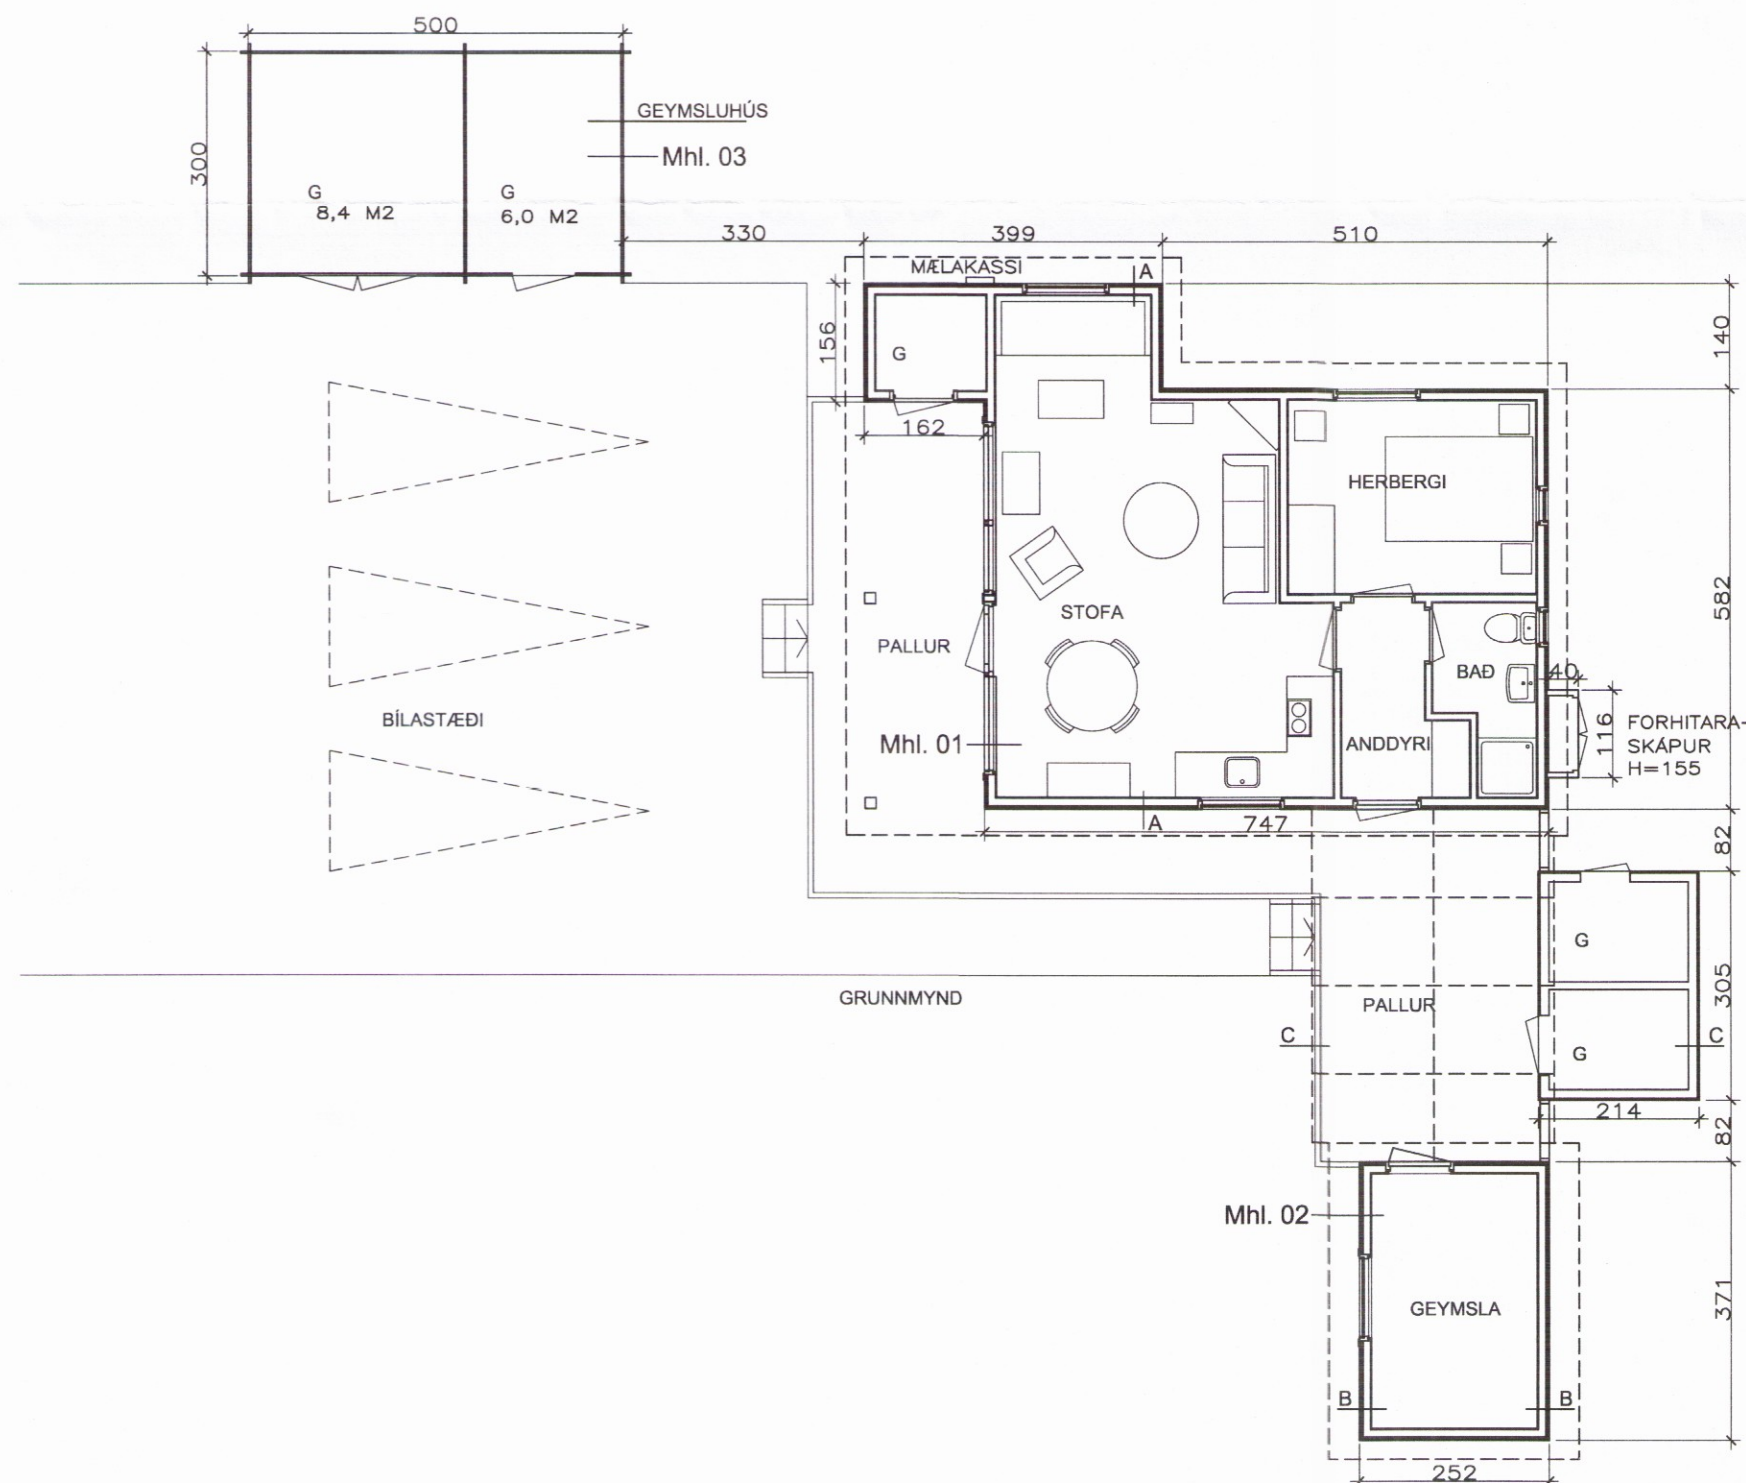
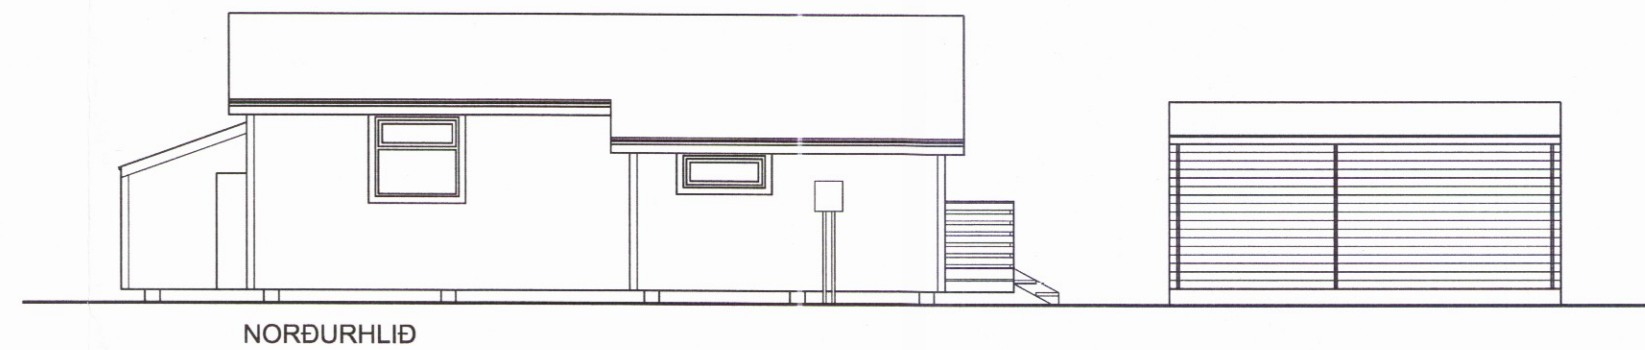
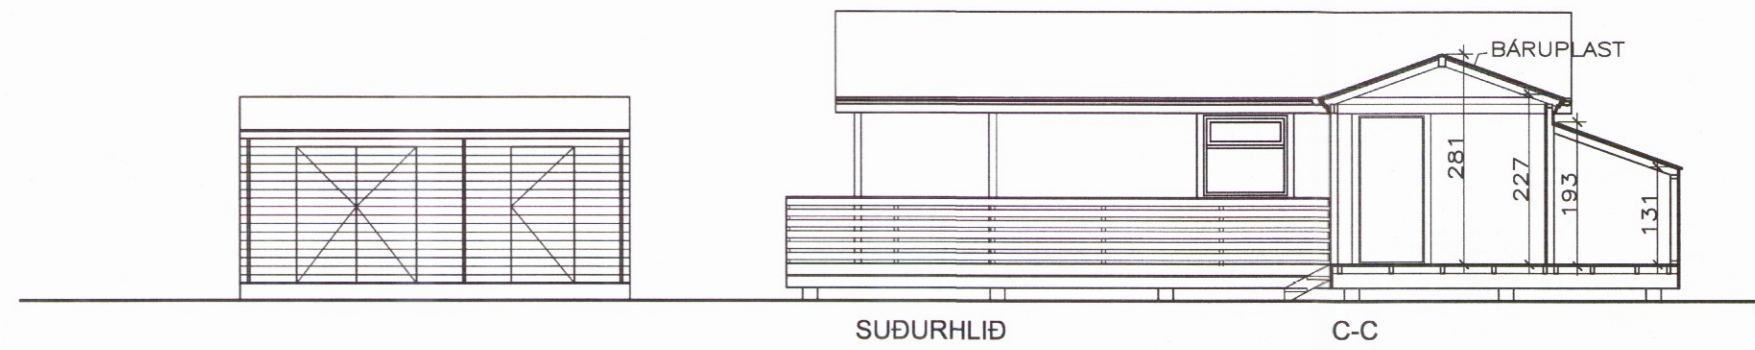
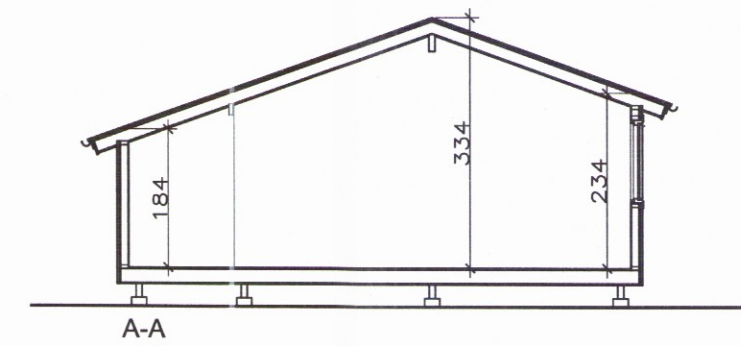
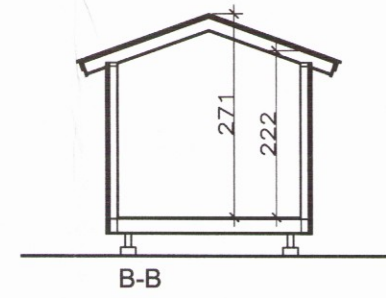


Umhverfis- og tæknisvið Uppsveita
Samþykkt
 03. okt. 2017
Sigrún Þorvaldsson
 Byggingarfulltrúi

TEIKNING SE FRÁ 1988 OG UPPMÆLING

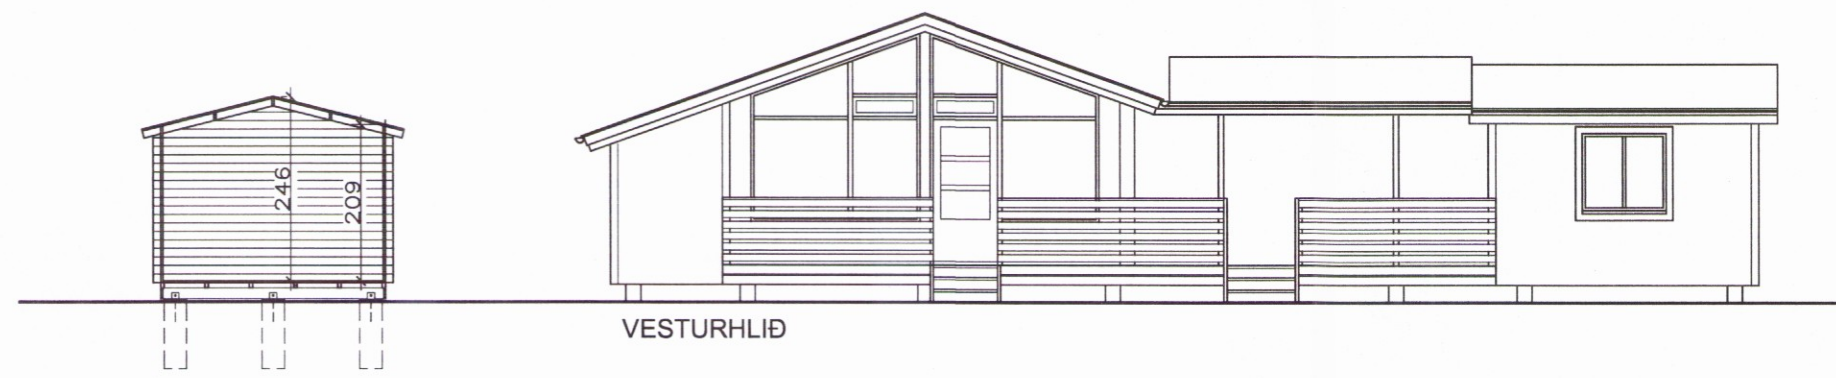

GEYMSLUHÚS "JAR" SMÁHÚS
 BYGGINGARLÝSING:

UNDIRSTÖÐUR ERU STEYPTAR SÚLUR Ø 30 SM. SEM STEYPAST NIÐUR FYRIR FROSTDÝPT 90-120 SM. Á FROSTFRÍAN FASTAN JARÐVEG. OFAN Á UNDIRSTÖÐUR KOMA DREGARAR 45X145 MM. ÞVERT Á DREGARA KOMA GÓLFBITAR 45X70 MM, OFAN Á ÞÁ KOMA NÓTUÐ GÓLFBORD 19X89 MM. VEGGIR ERU ÚR 28 X 114 MM BJÁLKUM. ÞAK ER BYGGT UPP MED 44 X 140 MM ÞAKÁSUM OG OFAN Á ÞAKÁSA ER KLÆTT MED NÓTUÐUM BORDUN 19 X 89 MM. ÞAK ER KLÆTT MED SHINGELS ASFALÞAKSKÍFUM, HURDIR ERU ÚR FURU. HÚSID ER ÓEINANGRAD. HÚSID ER STYRKT FYRIR ISLENSKAR ADSTÆÐUR SKV. VERKFRÆÐITEIKNINGU NR. 2 FRÁ SVANLAUGI SVEINSSYNI M.T.F.I. AD ÖÐRU LEYTI VÍSAST Í UPPSETNINGARBÆKING FRÁ BYKO,

BIRT FLATARMÁL: 15,0 M2
 BRÚTTORÚMMÁL: 37,1 M3

3072

	NÝJA TEIKNISTOFAN EHF		SUMARBÚSTAÐUR LYNGMÓA 11 ÞÓRISSTÖÐUM GRÍMSNES OG GRAFNINGSHREPPI. GEYMSLUHÚS	
	SÆVIDARSUND 54 104 REYKJAVÍK SÍMI 581 2144 intse@simnet.is	VERK MÁL 1:100 SIGURDUR EINARSSON 140432-4749	NR 1 DAGS 17.9.2017	<i>Sigrún Þorvaldsson</i>