


Geymsluhús. 1:50

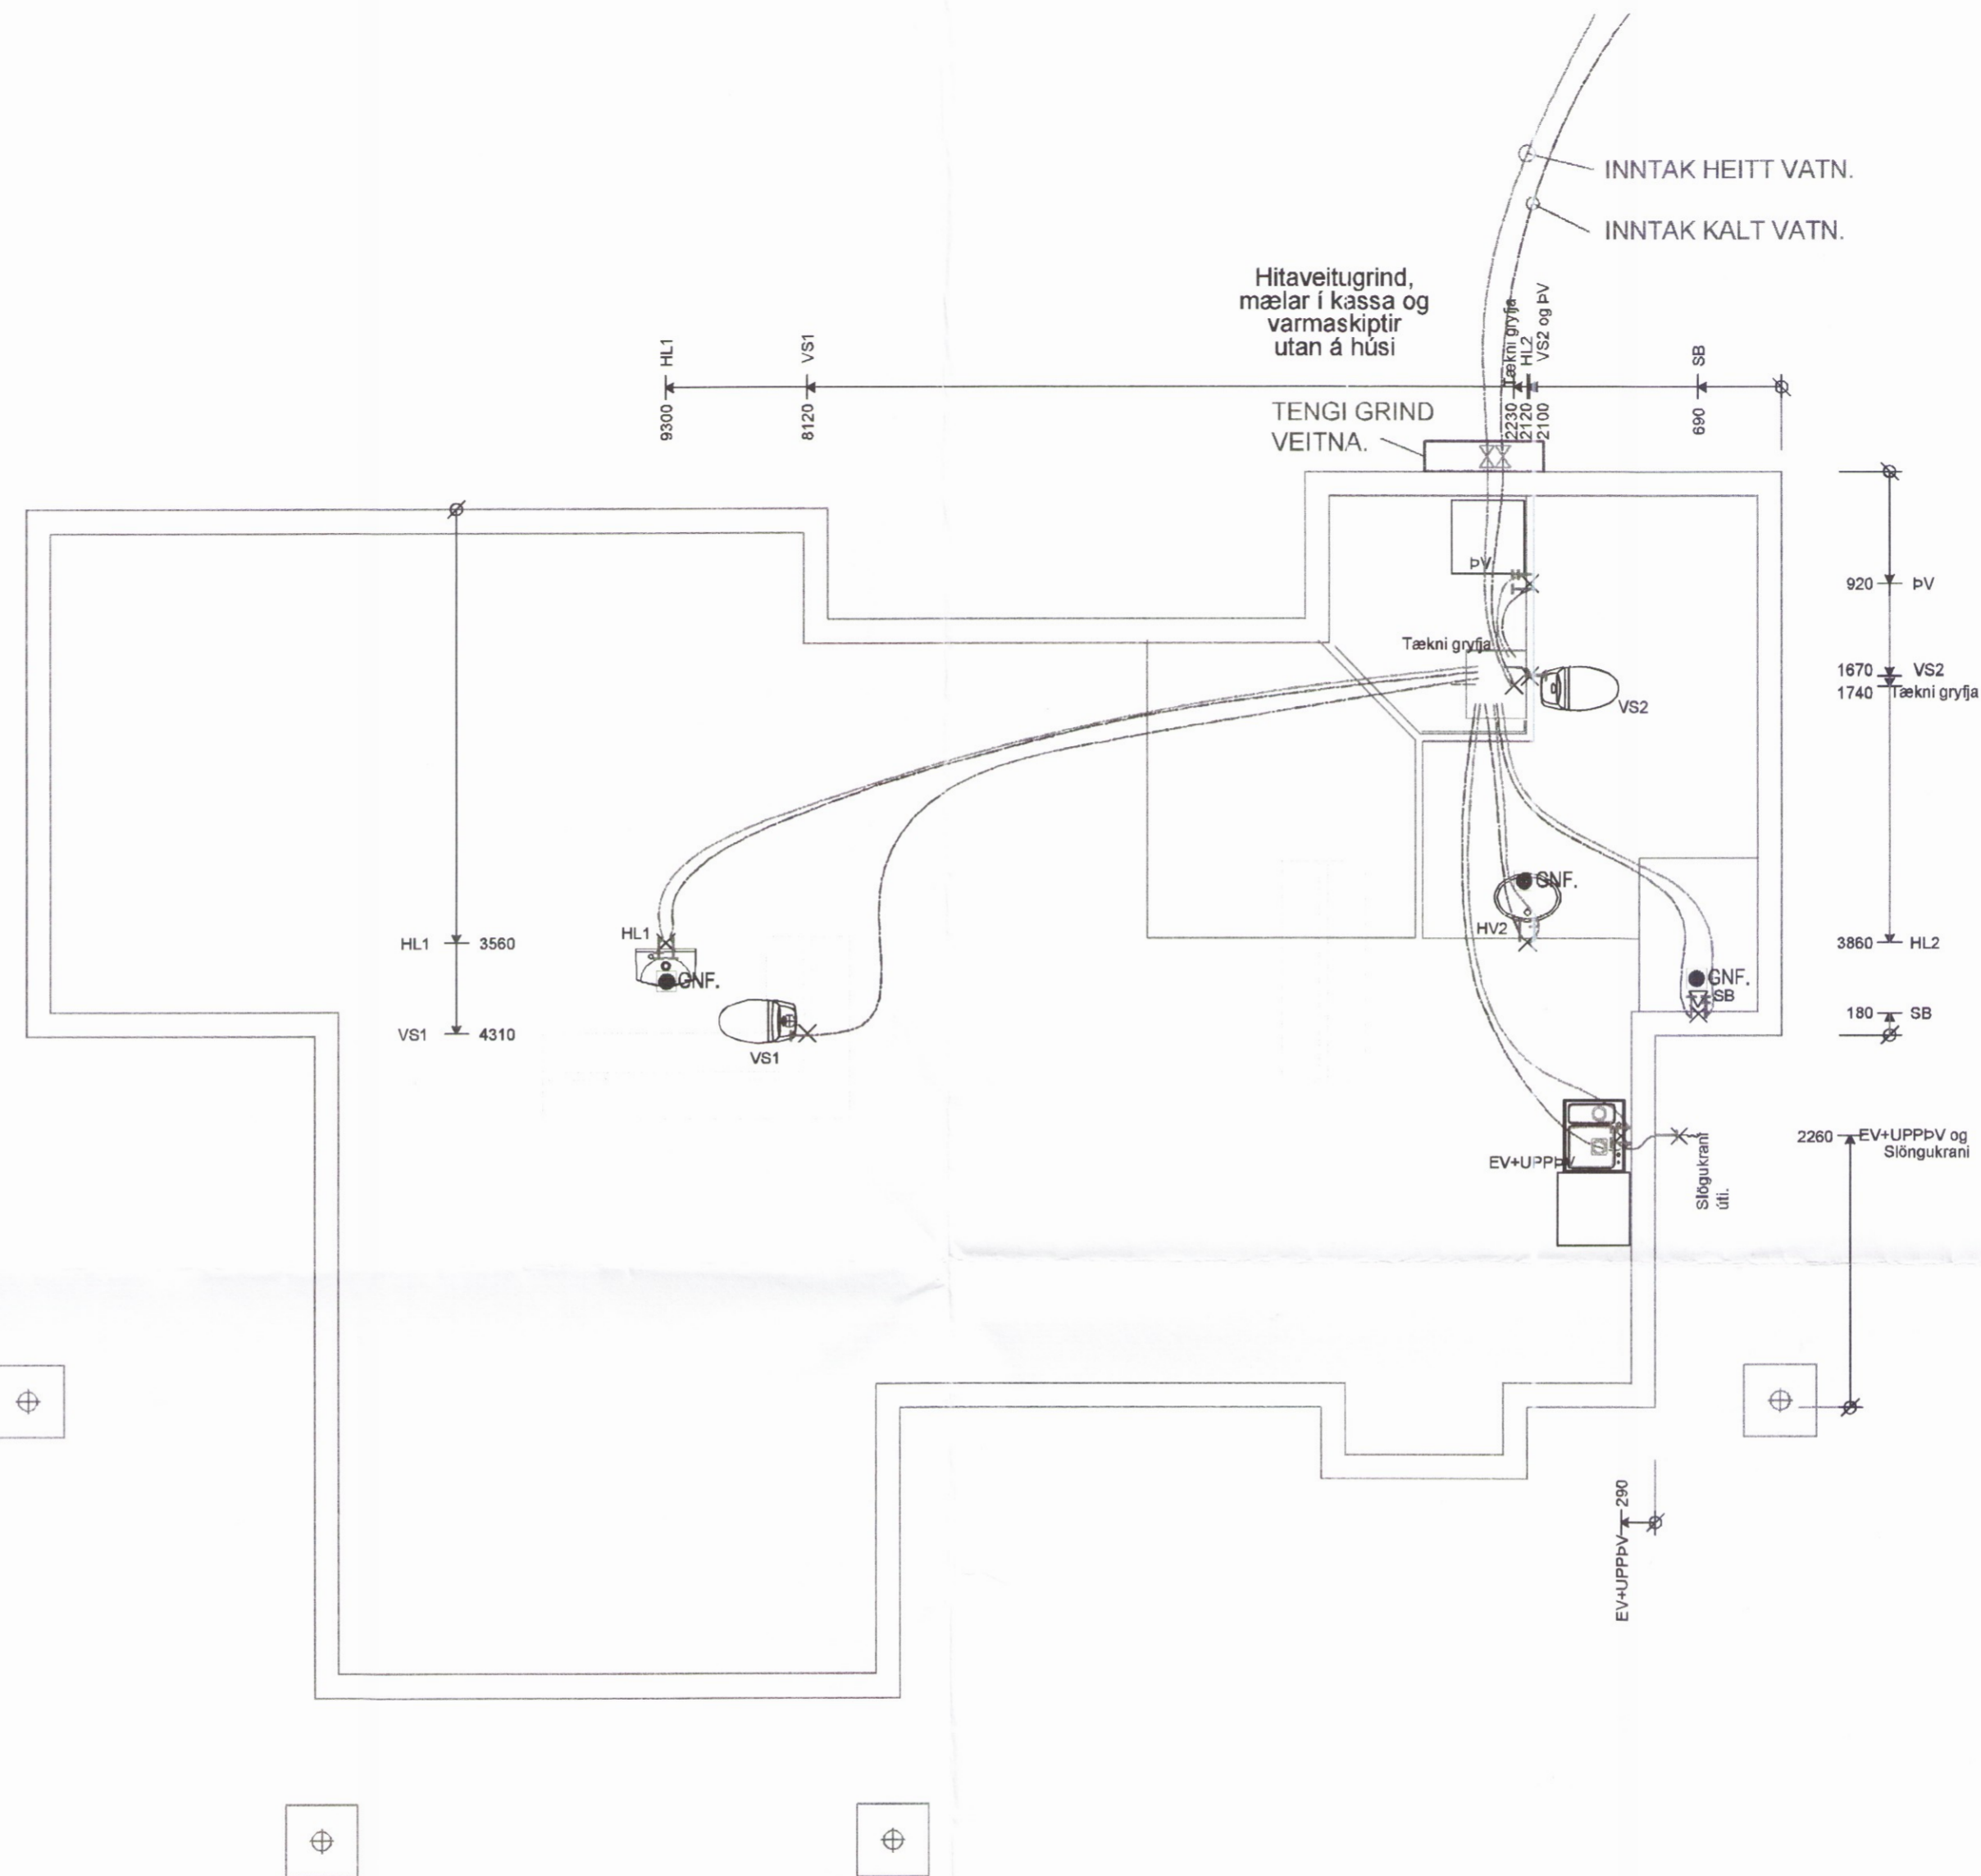

Sumarhús. 1:50

**GRUNNMYND
 NEYSLUVATNSLAGNIR MKV. 1:50.**

SKÝRINGAR:

NEYSLUVATNSLAGNIR
 NEYSLUVATNSLAGNIR ERU ALMENNT
 PEX-LAGNIR Ø18X2,5 Í ÍDRÁTTARRÖRI.
 NEMA FYRIR STURTU Í BAÐHERB. ÞAR ERU
 PEX-LAGNIR Ø18X2,5 Í ÍDRÁTTARRÖRI.
 NEYSLUVATNSLAGNIR ERU LAGÐAR Í JÖRÐU
 UNDIR EINUNGRANARPLASTI.
 NEYSLUVATNSLAGNIR SKAL ÞRÝSTIPRÓFA Í
 SAMRÆMI VIÐ FYRIRMÆLI FRAMLEIÐANDA EDA
 ÞRÝSTIPRÓFANIR:

- Á EFTIRFARANDI HÁTT Í ÞREMUR LOTUM.
1. FYRSTA LOTA ER FRAMKVÆMD Í 30 MÍN MEÐ 15 BAR ÞRÝSTINGI OG MÁ ÞRÝSTINGUR FALLA UM 0,6 BAR AÐ HÁMARKI
 2. ÖNNUR LOTA ER ÞRÝSTINGUR SETTUR Í 10 BAR Í 2. KLST OG MÁ ÞRÝSTINGUR FALLA AÐ HÁMARKI 0,2 BAR.
 3. ÞRIÐJA LOTA ÞRÝST ER UPP Í 10 BAR Í 5 MÍN OG SÍÐAN Í 1 BAR Í 5 MÍN, ÞETTA ER FRAMKVÆMT FJÖRUM SINNUM OG MÁ ÞRÝSTINGUR EKKERT FALLA. GERA SKAL KERFIÐ ÞRÝSTINGSLAUST Á MILLI PRÓFANNA. EKKI SKAL EINANGRA SAMSKYFTI FYRR EN PRÓFUNUM ER LOKIÐ.

- SB. STURTUBOTN.
- HL. HANDLAUG.
- SK. SKOLKRANI.
- VS. VATNSSALERNI.
- BK. BAÐKAR.
- SV. SKOLVASKUR.
- PV. ÞVOTTAVÉL.
- GN. GOLFNIÐURFALL.
- GNF. GEGNUMSTREYMISNIÐURFALL.
- ÍSS. ÍSSKÁPUR.
- EV. ELDHÚSVASKUR.

HEITT NEYSLUVATN: _____
 KALT NEYSLUVATN: _____

Breytingar:			
Efni:	Dags:	Teikn:	Yfir:

Kerhraun 12 Grímsnes og Grafningshreppi.
 Landnúmer: 180112
3074

Efni:	Undirstöður.	
Mælikvarði:	1 : 50. 1 : 20.	
Frumstærð blaðs:	A2	
Teiknað:	Sig. Þ.	Verk nr. 00117
Yfirfarið:	V. Þ. S.	Teikn. nr. 002
Dagsetning útgáfu:	24-08-2017	Endursk:

STH. teiknistofan ehf. Strandgötu 11.
 220 Hafnarfirði.
 Ántun hönnuðar. kt. 510298-2769.
 Sími 5651510.
 teiknistofan@simnet.is
27/9/17