
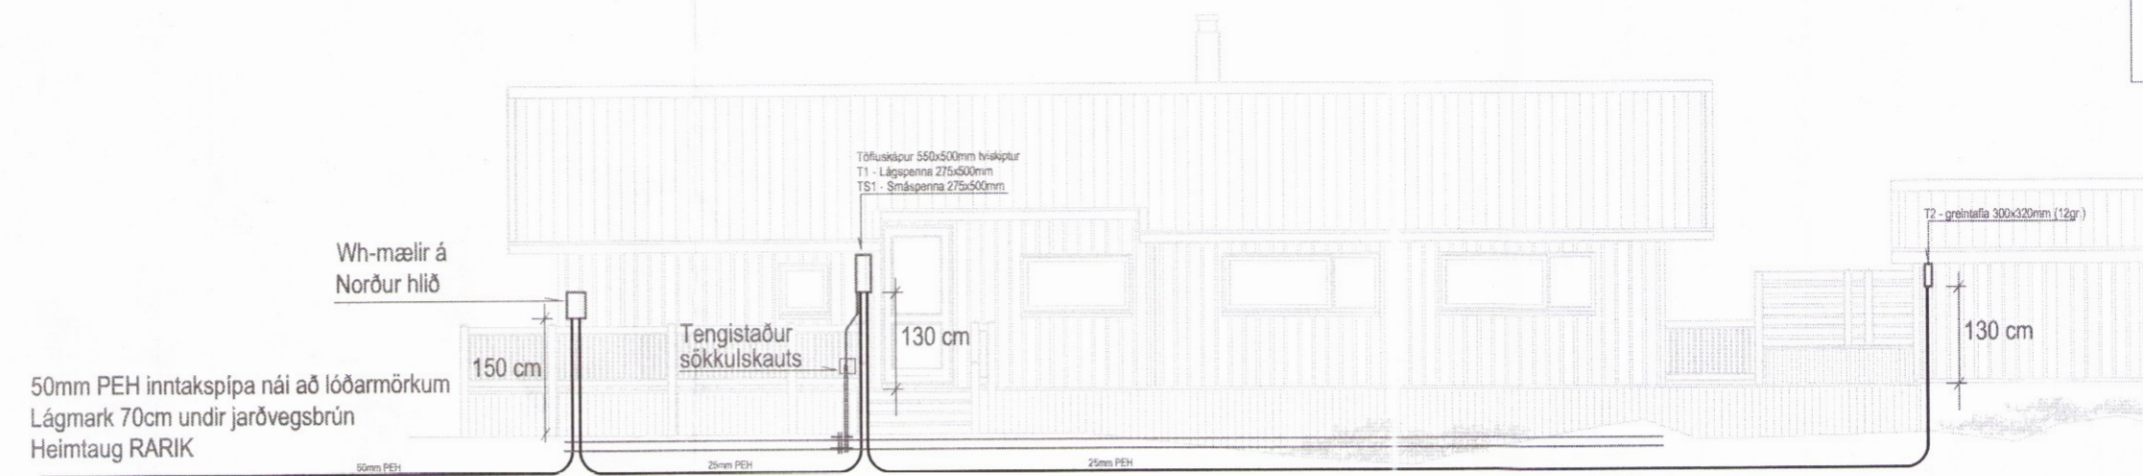


**SAMTENGING STEYPUPEINA**  
 Setja skal tvo vírlása  
 á hver samskeyti.


Tengja skal saman tvö næstu jámin í sökkulveggjum  
 allan úthringinn og að upptaki í tengibox.  
 Í raðhús, parhús og hlöðstæð hús er leyfilegt að tengja  
 sameiginlegan úthring en tengibox og tenging verði við hverja  
 heimtaug.  
 Heimilt er að sjóða tengingar sökkulskauts að því tilskildu að  
 sláði sé suðuhæft og suðumaður hafi réttindi til suðu.

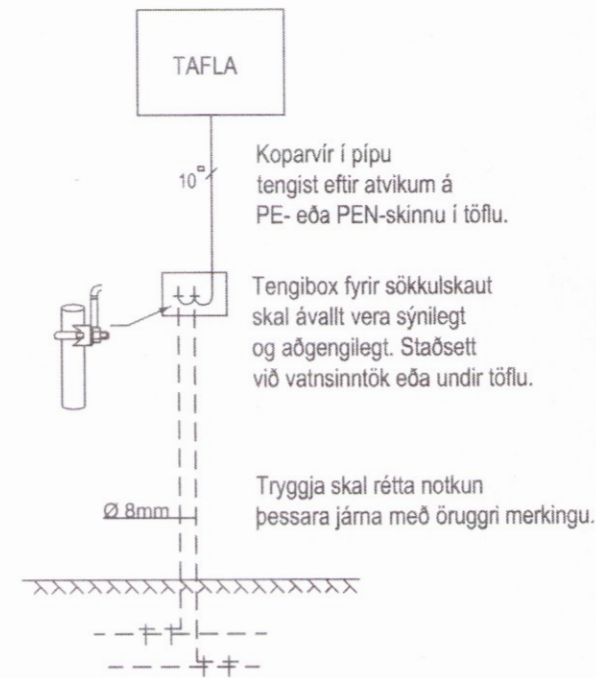

Snið um inntak - M 1 : 100

12

Heimtaug RARIK

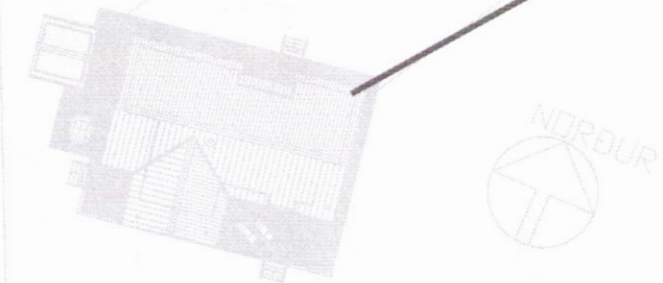

Afstöðumynd - M 1 : 500

NR. 10  
FM. 5915 m<sup>2</sup>NR. 15  
FM. 6215 m<sup>2</sup>NR. 16  
FM. 5630 m<sup>2</sup>NR. 19  
FM. 6278 m<sup>2</sup>Verkefni  
Kerhraun 12

801 Selfoss

Lýsing  
 Snið, sökkulskaut og afstöðumynd  
 Rafloðn  
 Lág- og smáspenna  
 Skýringar

3077

Dags	Kvarði
Sept 2017	1/100 1/500 A2
Hönnuður	Teiknað
GV	GV
Blað	Verknúmer
2 af 3	1709-229

Gunnar Viggósson kt: 010564-3449  
 Löggiltur raflagnahönnuður  
 Suðurláti 28 110 Reykjavík  
 Sími : 822-2855 e-mail : gviggo@simnet.is  
 Samp. : *Gunnar Viggósson*