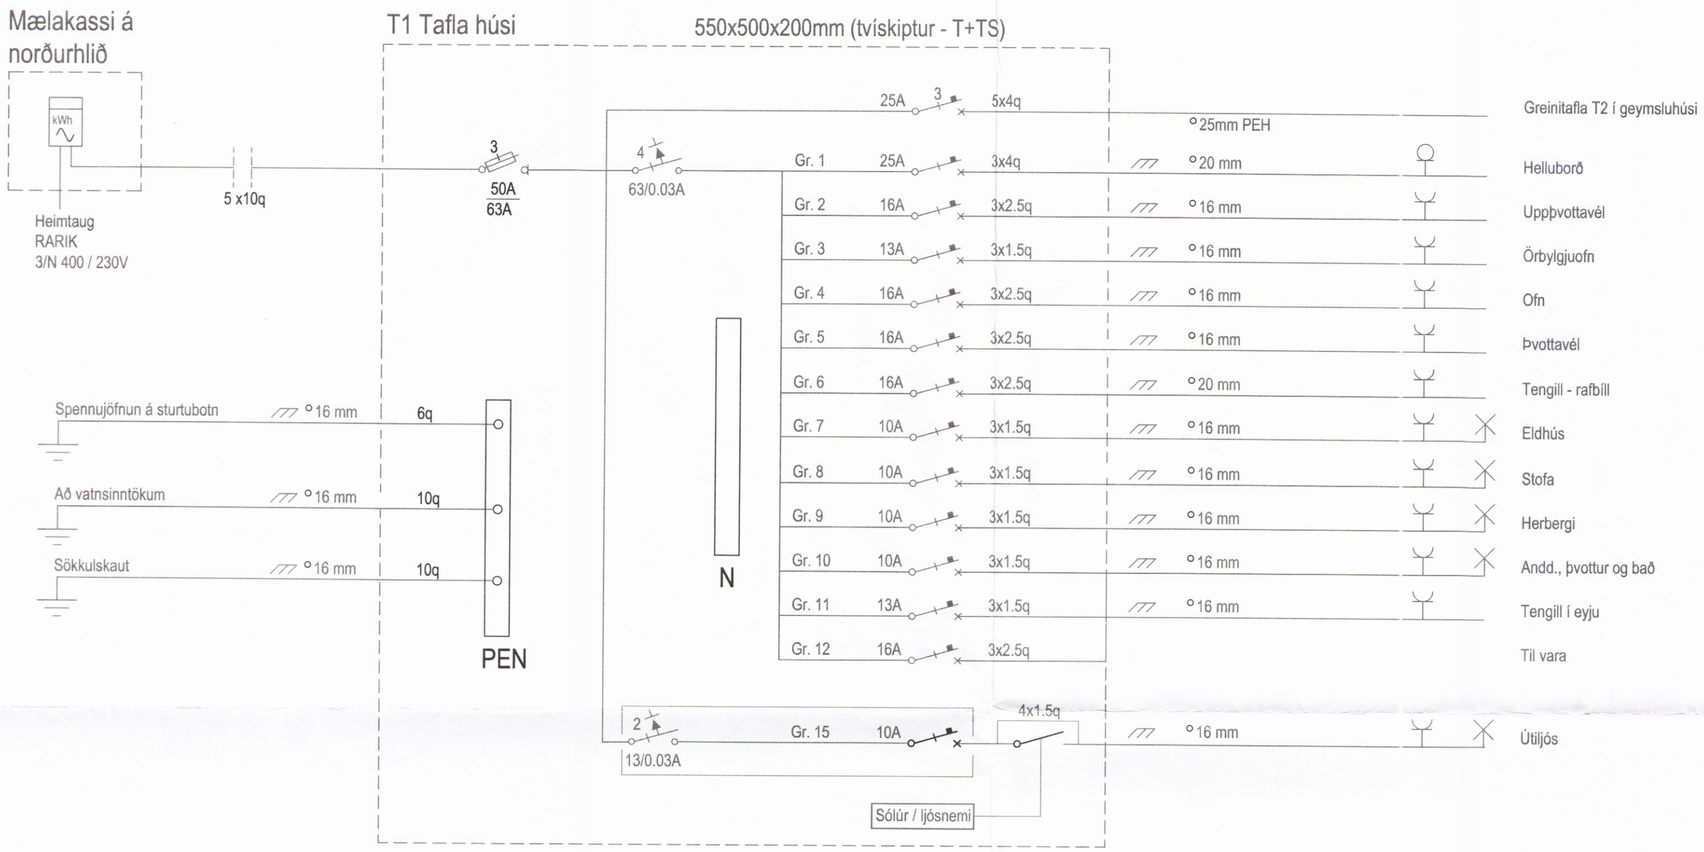

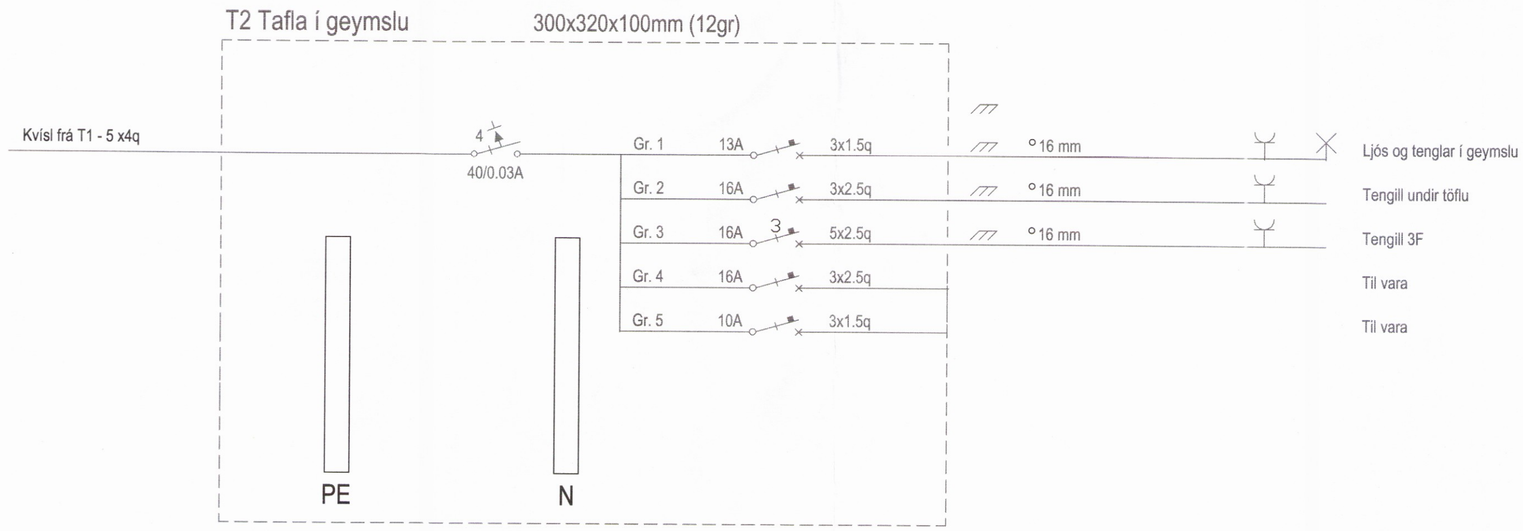

Byggingafulltrúi

Umhverfis- og tæknisvið Uppsveita
Yfirfarið
- 9. okt. 2017
F.h. Byggingarfulltrúi

Undirskrift hönnuðar aðaluppdrátta / samræmingarhönnuðar

Verkheiti Kerhraun 12 801 Selfoss	
Lýsing Raflögn Einlínumynd töflu	
Skýringar	
3078	
Dags Sept. 2017	Kvarði Blað A2
Hönnuður GV	Teiknað GV
Blað 3 af 3	Verknúmer 1708-224

Gunnar Viggósson kt: 010564-3449
Löggiltur raflagnahönnuður
Suðurási 28 110 Reykjavík
Sími : 822-2855 e-mail : gviggo@simnet.is
Samþ. :