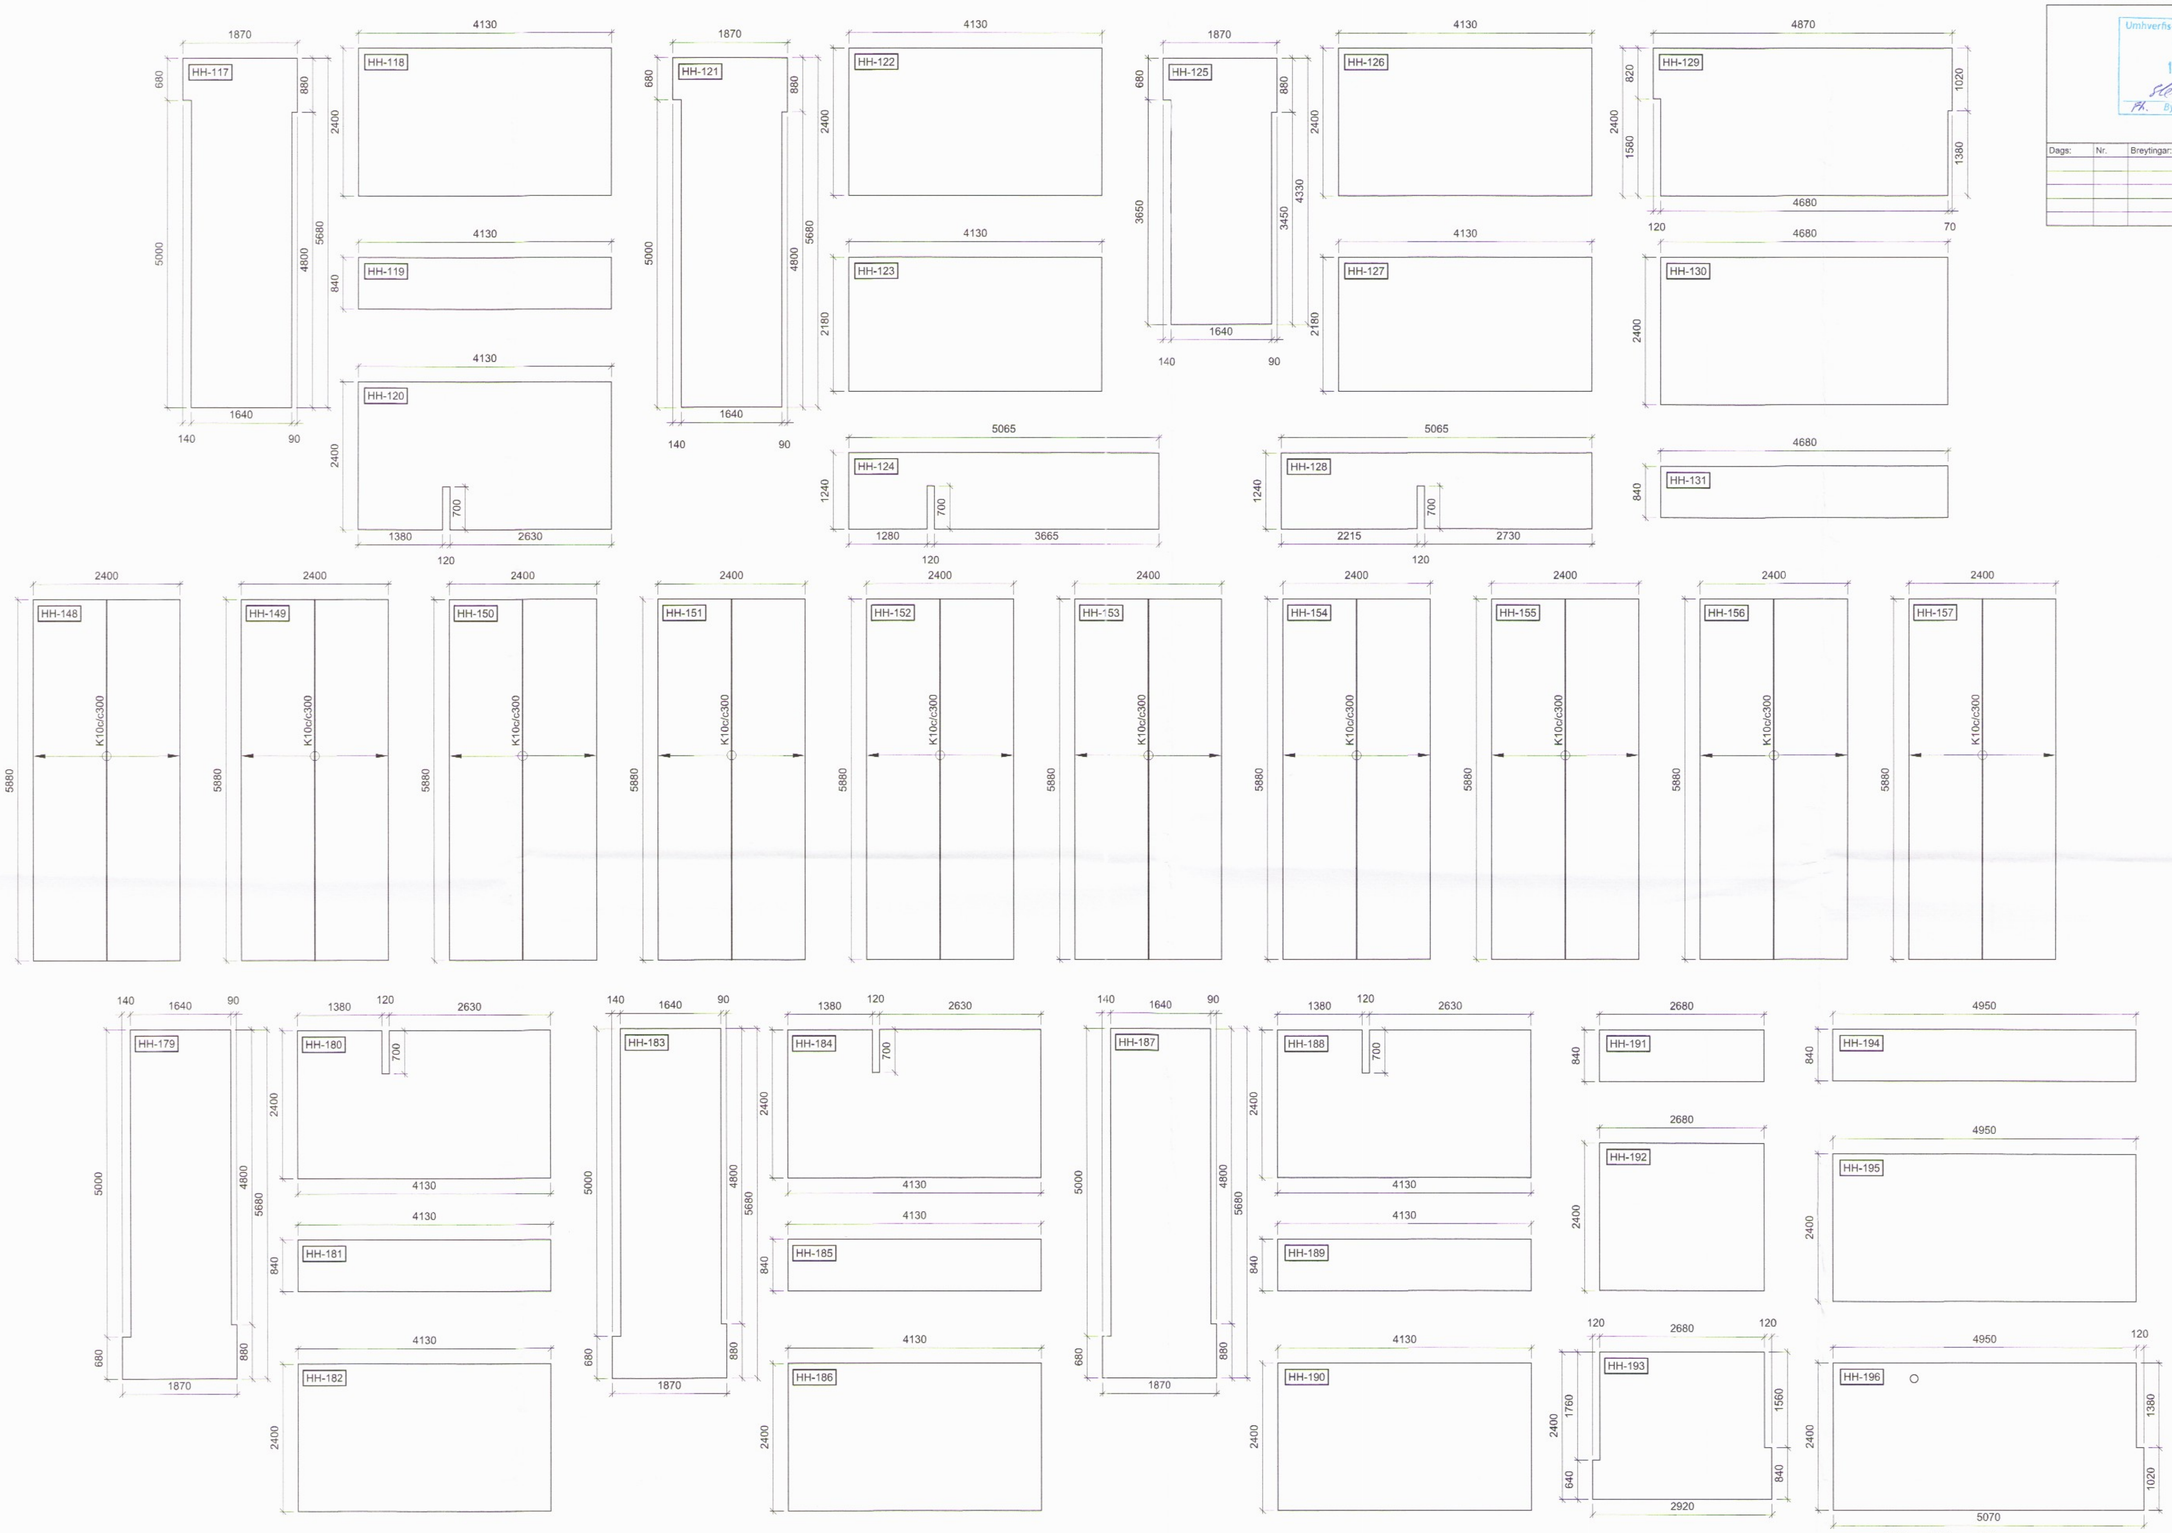

Skýringar sjá teikn. nr. 200

Umhverfis- og tæknisvið Uppsveita
Yfirfarið
12 okt. 2017
Byggingarfulltrúi

Dags:	Nr.	Breytingar:	Samþ.

Skýringar filegranplötur

Steypugæði: C30/37
Stálgæði: Ks 500, sjá skýringablað nr. 200
Kambar: Omina kambar, h=110 koma í allar filegranplötur. Setja skal kamba í filegranplötur með 600 mm millibili. Setja skal 3 kamba í plötur með breidd frá 1600-2400mm, 2 kamba í plötur frá 800-1600mm, 1 kamb í plötur frá 600-800mm, sleppa skal kömbum í plötur undir 600 mm.
Yfirborðsmeðhöndlun: Yfirborð platna skal vera gróft.
Járnbending platna: Setja skal járnamottur K257 í allar plötur, setja skal aukabendingu þar sem sýnt er á teikningum.

Áseta filegranplatna er 40 mm til beggja enda og 20 mm á langhliðum.

0 1000 2000 3000 4000 5000
1:50 (Í A1) mm

VERKHOF EHF
Fellsmúli 26 • 108 Reykjavík • Sími: 517 9050 • Netfang: verkhof@verkhof.is

3090

Heiti verks: Hótel Hnaus, Flóa	Hönnuðir: Svavar M. Sigurjónsson 180887-3419; Björgvin Ó. Sigurjónsson 110181-3279	Dags: 01.10.2017	
Heiti teikningar: Burðarvirki, Plata yfir 1. hæð - þakplata, Sértelkningar filegranplatna	Samþykkt:	Geymslunr.: 221	Verknúmer: 16-106
	Aðalhönnuður: Gísli Sæmundsson	Mælikv.: 1:50	
Hannað: BÓS; Teiknað: BÓS; Mælt: ; Yfirfarið: SMS	Samþykkt:	Teikn.nr.: 229	Útgáfa:

P:\Verk 2016\16-106 Hótel Hnaus\03 Teikningar\B-aðalr\221 Hótel Hnaus.dwg

9.10.2017 07:08:13