


Umhverfis- og tæknisvið Uppsveita
Yfirfarið
23 SEP 2019
Stefni Sten
 fh. Byggingarfulltrúi

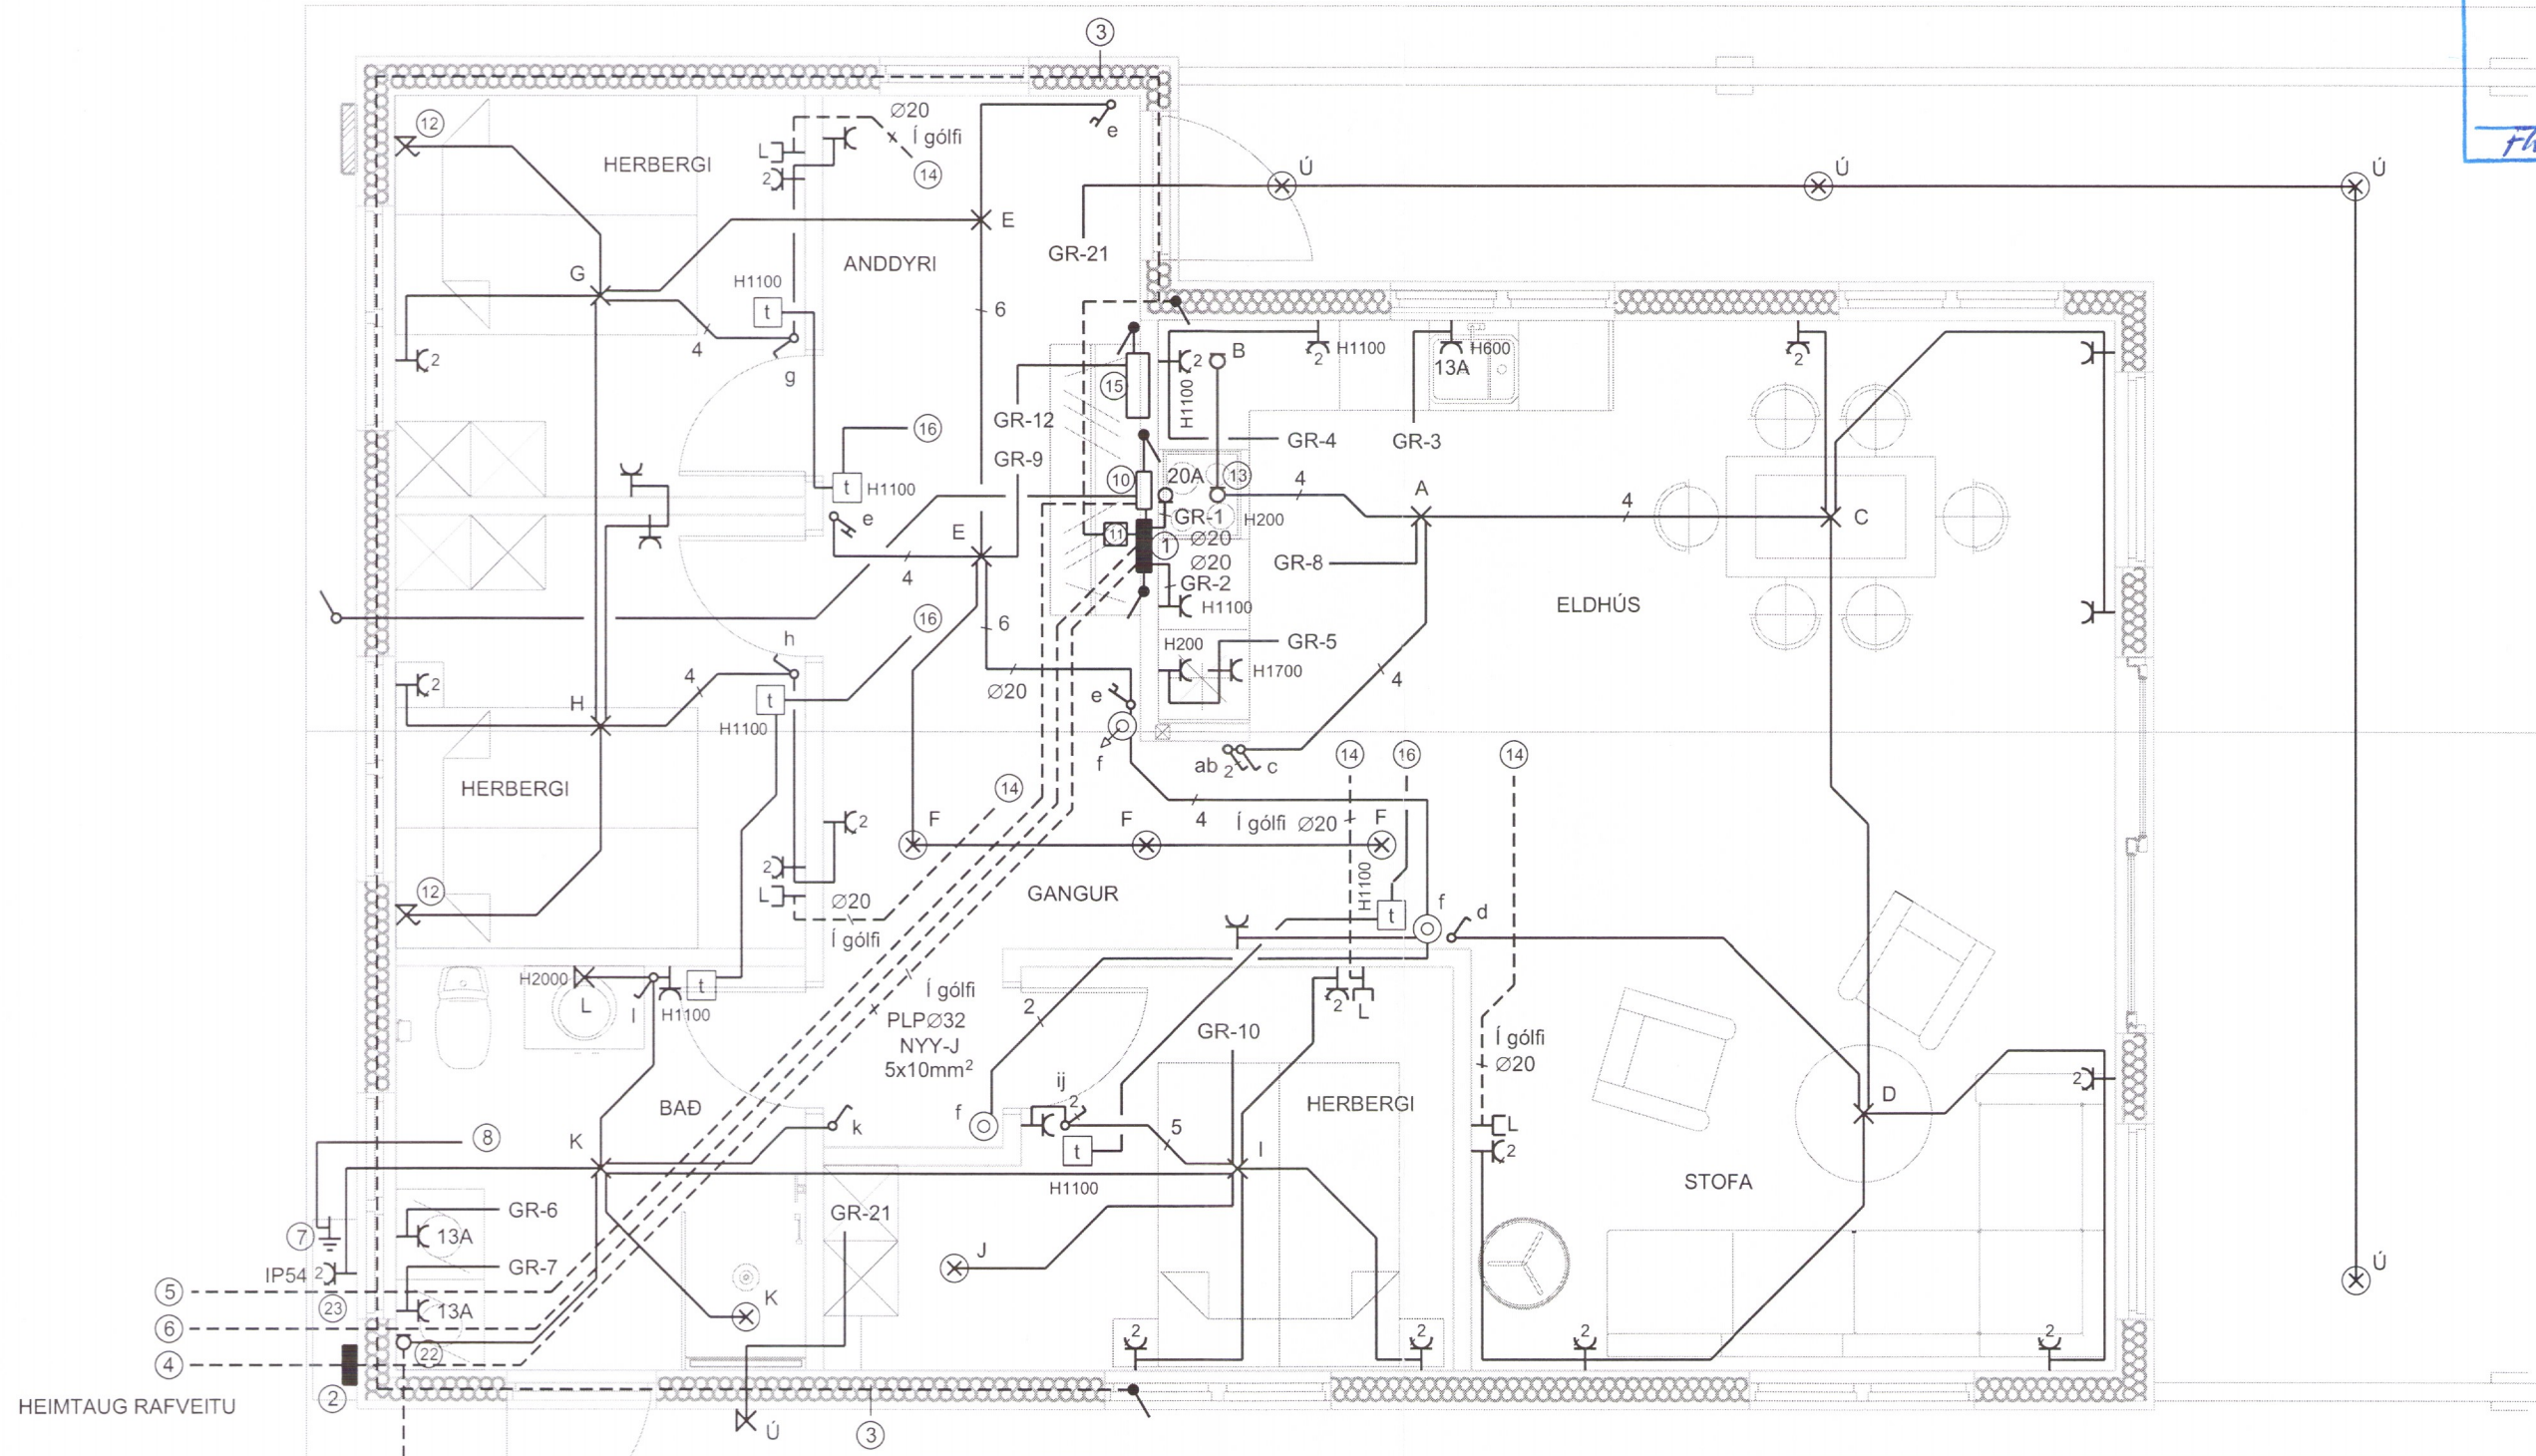

3092-19

RAFMIÐSTÖÐIN SF. HÖNNUN OG TÆKNIRÁÐGJÖF
 FRAMNESVEGI 19, REYKJANESIÐ



VERKHEITI		SNORRASTAÐIR LÓÐ NR.50 BLÁSKÓGABYGGÐ	
HEITI TEIKNINGAR		RAFLÖGN 1.HÆÐ	
HANNAD		TEIKNAD	YFIRFARIÐ
GBG	ÖS		
DAGS		KVARDI	
MAÍ 2019		1:50	
RAFLAGNAHÖNNUÐUR		HÖNNUNARSTJÓRI	
274152-5589		KT:	

VERK NR. 19-101

TEIKN. NR. R-02

Stefni Sten