

MINNI-BORG
 í Grimsnes og Grafningshreppi
 Fristundalóð úr landi Oddsholts.
 Lyngborgir nr. 9

Staðgreinir: 8719-1-58020090
 Fastanúmer: F2500990
 Landnúmer: L227067
 Matshluti: 01 0101 / 02 0101

Eigandi / lóðarhafi:
 Kennitala: 260183 - 2499

Brúttó flatarmál: 109,5 m² (frístundahús 84,5 m² / gestahús 25,0 m²)
 Brúttó rúmmál: 423,2 m³ (frístundahús 331,5 m³ / gestahús 91,7 m³)
 Birt flatarmál: 109,5 m² (frístundahús 84,5 m² / gestahús 25,0 m²)
 Lóð: 6926,0 m²
 Nýtingarhlutfall lóðar: 0,02

NOTKUNARFLOKKUR (flokkun og notkun byggingar)
 Frístundahús í notkunarflokki 3.

BYGGINGARLÝSING

Allir eftirlitir byggingarhlutar skulu uppfylla viðeigandi kröfur í byggingarreglugerð og reglugerð um eldvarnir. Allir byggingarhlutar sem framleiddir eru í verksmíðu eða á verkstæði skulu bera vottun skv. 5.1. kafla í byggingarreglugerð nr. 112/2012 ásamt áorðnum breytingum. Allt burðarvirki úr tré skal vera skv. ÍST INSTA 142 / ÍST EN 15228, limtré skal vera skv. ÍST EN 14080.

FRAMKVÆMDARLÝSING

Sótt er um að byggja frístundahús og gestahús á einni hæð ásamt geymslulofti að hluta. Húsin verða hefðbundin timurhús og einangruð skv. 13.3.2. gr. byggingarreglugerðar. Að utan kemur tréklæðning (vatnasklæðning), þókin verða með bærustáli og 30° þakhalli. Litaval frístundahús og gestahús verður í jarðarlitum skv. gildandi deiliskipulagi.

Þakió er hefðbundið mænispak, einangrað með 220 mm þakull (steinull) og áfastri vindvörn. Burðarvirki þaks er úr 45 x 245 mm trésperrum, klætt er með 25 x 150 mm borðaklæðningu ofan á sperru ásamt þakpappa og bærustáli. Neðan á sperru kemur 2 mm vír c/c 300 mm, rakavörn (skv. 13.4.1. gr. byggingarreglugerðar), trégrind fyrir raflagnir og klæðning að lámarki í flokki I. Þakió er loftað og U-gildi þaks skal vera að hámarki 0,20 (W/m² K), skv. 13.3.2. gr. í reglum Mannvirkjastofnunar. Þakhallinn er 30°.

Útveggir eru úr 50 x 150 mm trégrind, einangrun úr 150 mm steinull (veggjaplata). Að utan kemur 9 mm vatnslímdur krossviður og vindpappi, yfir vindpappa koma 22 x 45 mm gagnvarðir loftunarlistar úr tré og vatnasklæðning. Að innan kemur 0,2 mm hefðbundið rakavarnaplast, 45 x 45 mm lagnagrind úr tré ásamt 2 x 13 mm plötuklæðning úr gífsi. Útveggur skal vera að hámarki 0,30 (W/m² K) skv. 13.3.2. gr. í reglum Mannvirkjastofnunar.

Undirstóður eru úr járnþentri steinsteypu (varmamót) með einangrun að utan og innan. Undir plötu verður 100 mm plasteinangrun (rúmbýngd 24kg / 3) og rakavarnarlag. Verja skal þann hluta sökkulvegga er kemur að jarðveg fyrir ágangi vatns með dúk eða múr af víðurkendi gerð.

Gólf í baðherbergjum og þvottahúsi skulu hafa gólfniðurföll og yfirborð þeirra skal vera vatnspétt skv. 6.7.9. gr. í reglugerð Mannvirkjastofnunar. Í gólfplötu verða lagnir fyrir gólfhitakerfi.

Allur frágangur og efnisval í mannvirki þessu skal vera í samræmi við 10.7.1 gr. í reglugerð Mannvirkjastofnunar til að fyrirbyggja aðgang meindýra inn í bygginguna og einstaka byggingarhluta.

GLUGGAR, HURÐIR OG GLER

Gluggar eru áltré gluggar og settir í húsið eftirá. Hurðir og oppnanleg fög eru úr oregon pine eða sambærilegt. Allt gler skal vera tvöfalt K-gler (U-gildi 1,2 W/m²). Gluggar og gler skulu vera skv. 8.5.2 gr. og 12.4 kafla byggingarreglugerðar frá 112/2012 ásamt áorðnum breytingum og uppfylla viðkomandi ÍST staðal / NS 3510. Fylgja skal Rb-blöðum Nýsköpunarmiðstöðvar Íslands við allan frágang glugga og ísetningu glers.

HLJÓÐVIST INNHÚS

Útveggir að innan eru klæddir með 2 x 13 mm gífsi. Milliveggir eru úr 70 mm stálprófilum og kætt með 2 x 13 mm gífsi á hvort hlið. Allir milliveggir verða einangraðir með steinull.

LOFTRÆSTING

Góð náttúruleg loftræsting er verður í gegnum opnanlega glugga. Öll lokað rými verða með vélrænni loftræstingu þar sem við á í samræmi við lög og reglugerðir.

HITAKERFI

Upphitun mannvirkis er með rafmagni (hitatúpa). Í öllum rýmum verður gólfhitakerfi tengt við hitatúpu. Allar útfærslur á hita og neysluvatnslögnum verður í samræmi við lög og reglugerðir.

REYKLOSUN

Reykraesting verður bæði um hurðir og glugga.

INNTÖK

Aðalinntök hússins tengist við veitur sveitafélagsins.

SORP

Sorphynda skal vera í samræmi við reglugerð sveitafélagsins.

EFNISLÝSING

Allur frágangur á gólfum í rýmum skal uppfylla kröfur Mannvirkjastofnunar um byggingar og eldvarnir ásamt viðeigandi kröfur Heilbrigðis- og vinnueftirlits. Allir veggfletir og loft íbúðar skulu vera a.m.k. í flokki II. Í þvottahúsi skulu allar klæðningar vera í flokki I. Veggur sem aðskilur þvottahús frá íbúð skal vera EI60 veggur. Í eldhúsi skal vera eldvarnarteppi sem staðsett er á áberandi stað og í baðherbergi skal vera læstur ljfjaskápur.

BRUNAVARNIR


Stakir reykskynjarar með hjóðgjafa / ljósmerkjum (hjóðgjafi ekki undir 75 dB(A)) skv. 9.4.3. gr. í reglugerð Mannvirkjastofnunar. Þjónusta slökkviliðs er frá Brunavörnum Arnessýslu.

FLÓTTALEIDIR


Flóttaleiðir eru skv. uppdráttum. Frá aðalinngang og um oppnanlega glugga sem merktir eru með BO (þjörgunarop).

HANDSLÖKKVIBUNADUR

Handslökkvitæki skulu uppfylla kröfur skv. ÍST EN 3 og staðsett í samræmi við leiðbeiningar Mannvirkjastofnunar t.d. 9L léttvatns og 5kg kolsýra við rafmagnstoflu. Uppsetning handslökkvitækja skal fara fram af víðurkendum aðila og staðsetning þeirra merkt með þar til gerðum skiltum.

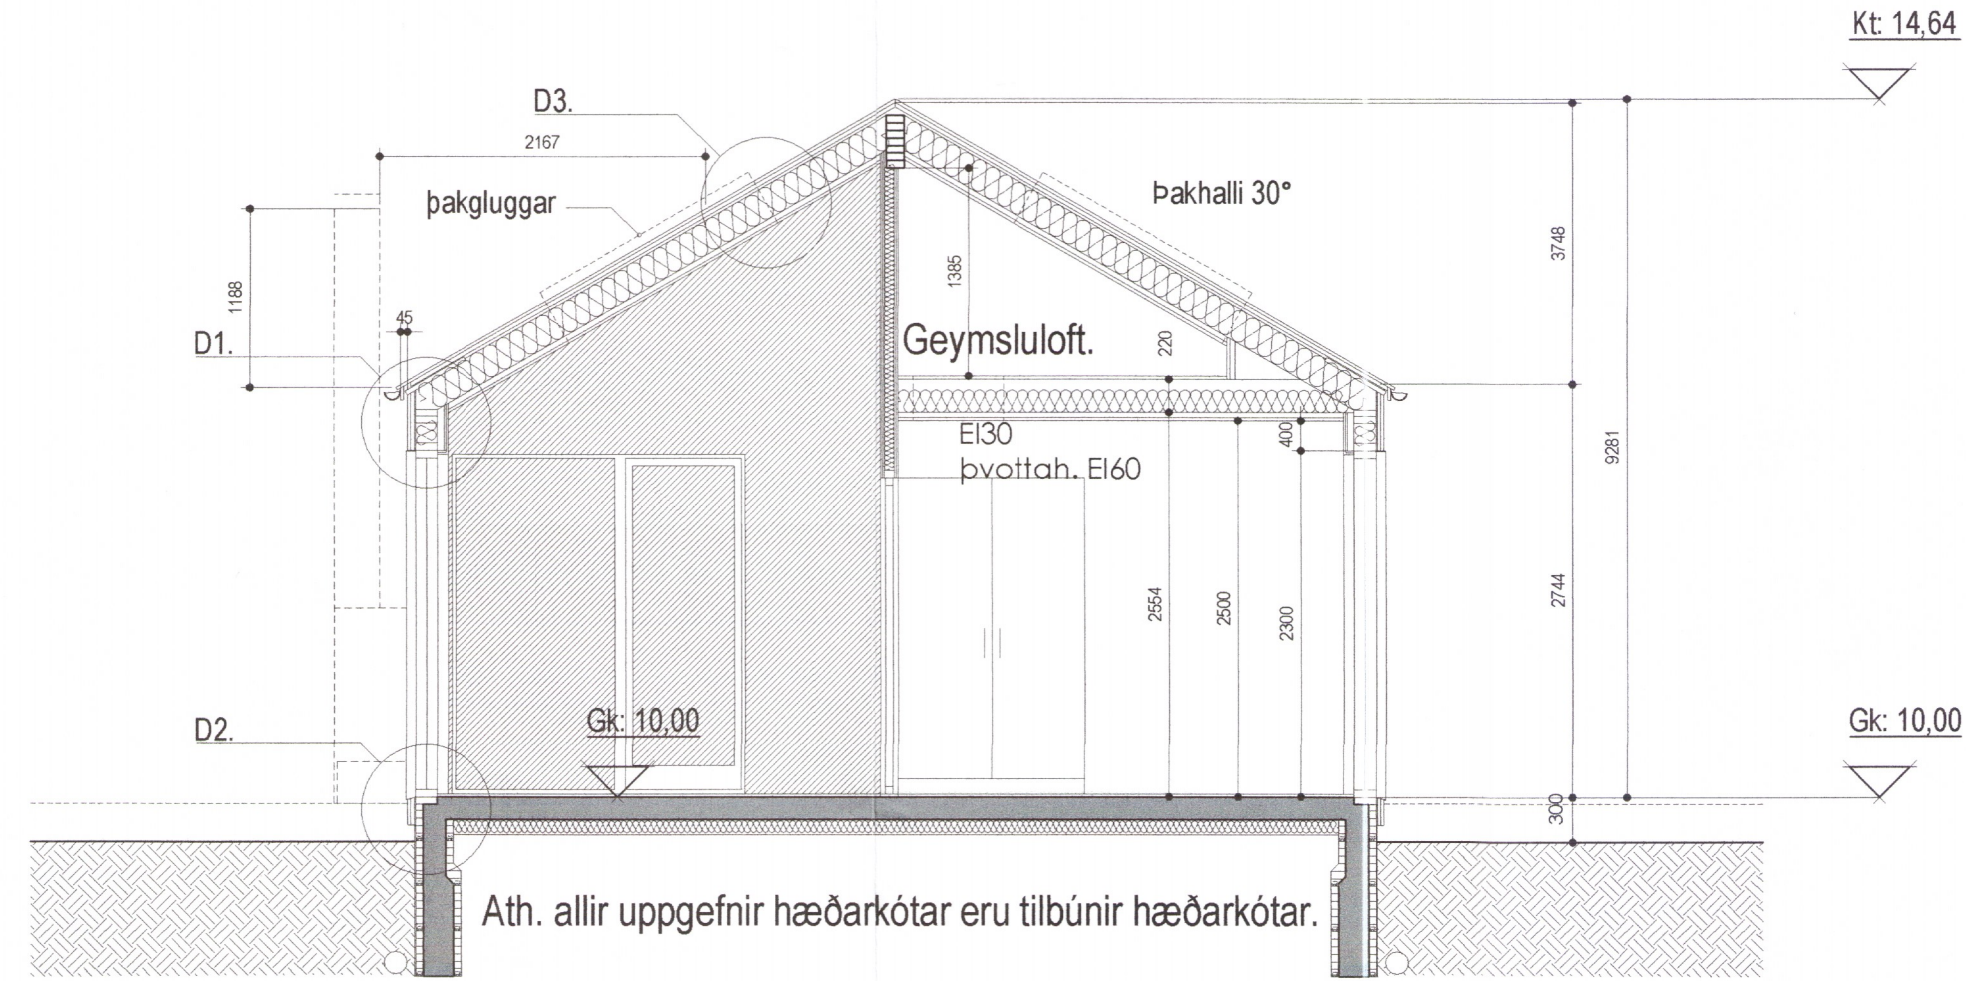

Sneiðing A-A. frístundarhús.
 Mkv.1:50

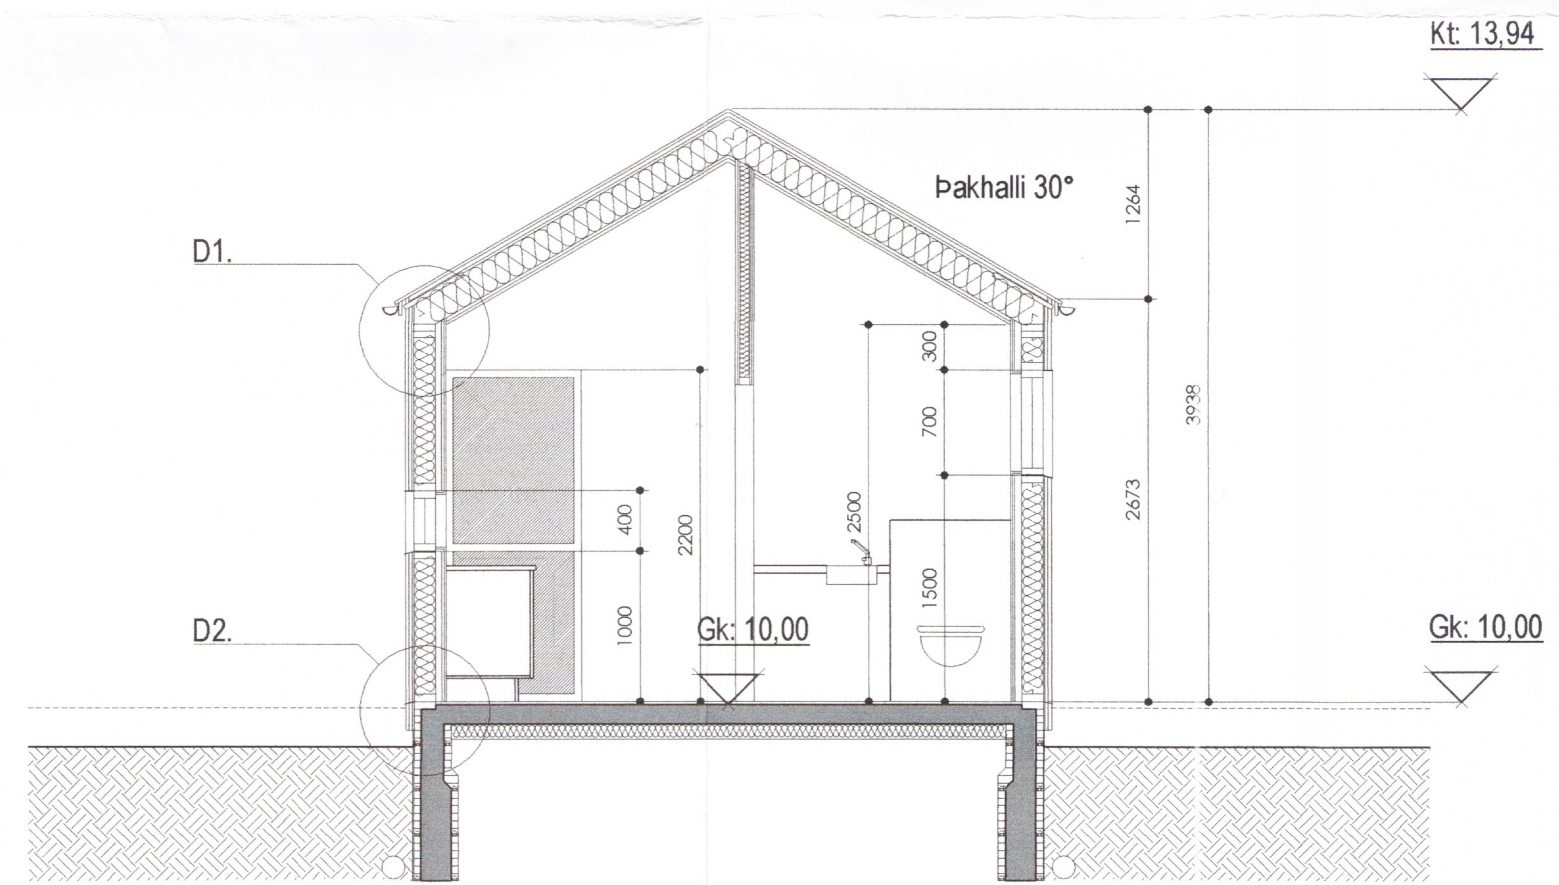

Sneiðing B-B. gestahús.
 Mkv.1:50

SKÝRINGAR:

- G1. Gluggar nr.
- PG1. Þakgluggi nr.
- H1. Útihurð, svalahurð nr.
- GN. Gólfniðurfall.
- LR. Náttúruleg / vélræn loftræsting.
- VLR. Vélræn loftræsting.
- Gk. Endanleg gólfhæð án gólfefna.
- [R] Reykskynjari.
- HSL Handslökkvitæki.
- BO. Þjörgunarop.
- Flóttaleið.
- ⬢ Hæðarkótar.

Fylgja skal leiðbeiningum á Rb-blaði (ísetning fyrir glugga) á gluggum og hurðum í útveggi.
 Þar sem setja þarf öryggisgler í glugga skal fara eftir 8.5.2. gr. og 12.4.3. gr. í byggingarreglugerð.

Öll uppgefnir mál eru í mm. nema annað sé tekið fram á uppdrátti.
 Allir hæðarkótar eru í m.

3098-19

Efni: Fristundahús og gestahús við Lyngborgir nr. 9, 801 Selfoss.

Heiti: Grunnmyndir, frístundahús og gestahús.

Hannað: Leyla Eve Gharavi / Þorgeir Þorgeirsson Hönnunarstjóri: Þorgeir Þorgeirsson

Dags: 23.08.19 Mkv.1:50 Blað. 01/09 Verkefnis nr. 196217

Samþykkt: _____ Kennitala. 240657-5469

Byggingar og skipulagshönnun ehf. kt. 501000-2050 Dalaland 11, 108 Reykjavík.
 Sími: 822-2879 / 691-0691 arkitektar@internet.is