


- 16**
402 Frágangur við enda á þakglugga
- 1 Áfella, innri 21b
 - 2 Ollukitti
 - 3 Skrúfa, 19A 6,3x110 m/m 500mm
 - 4 Þéttifrauð
 - 5 Þéttillisti í 1m lengju til þéttinga við gluggann
 - 6 Þéttillisti 15x10mm
 - 7 Áfella, við enda þakglugga litur: Rauður 19
 - 8 Skrúfa, 6,3x22mm m/m 250mm litur: Ólitað
 - 9 Skrúfa, 4,8x35mm m/m 250mm litur: Rauður

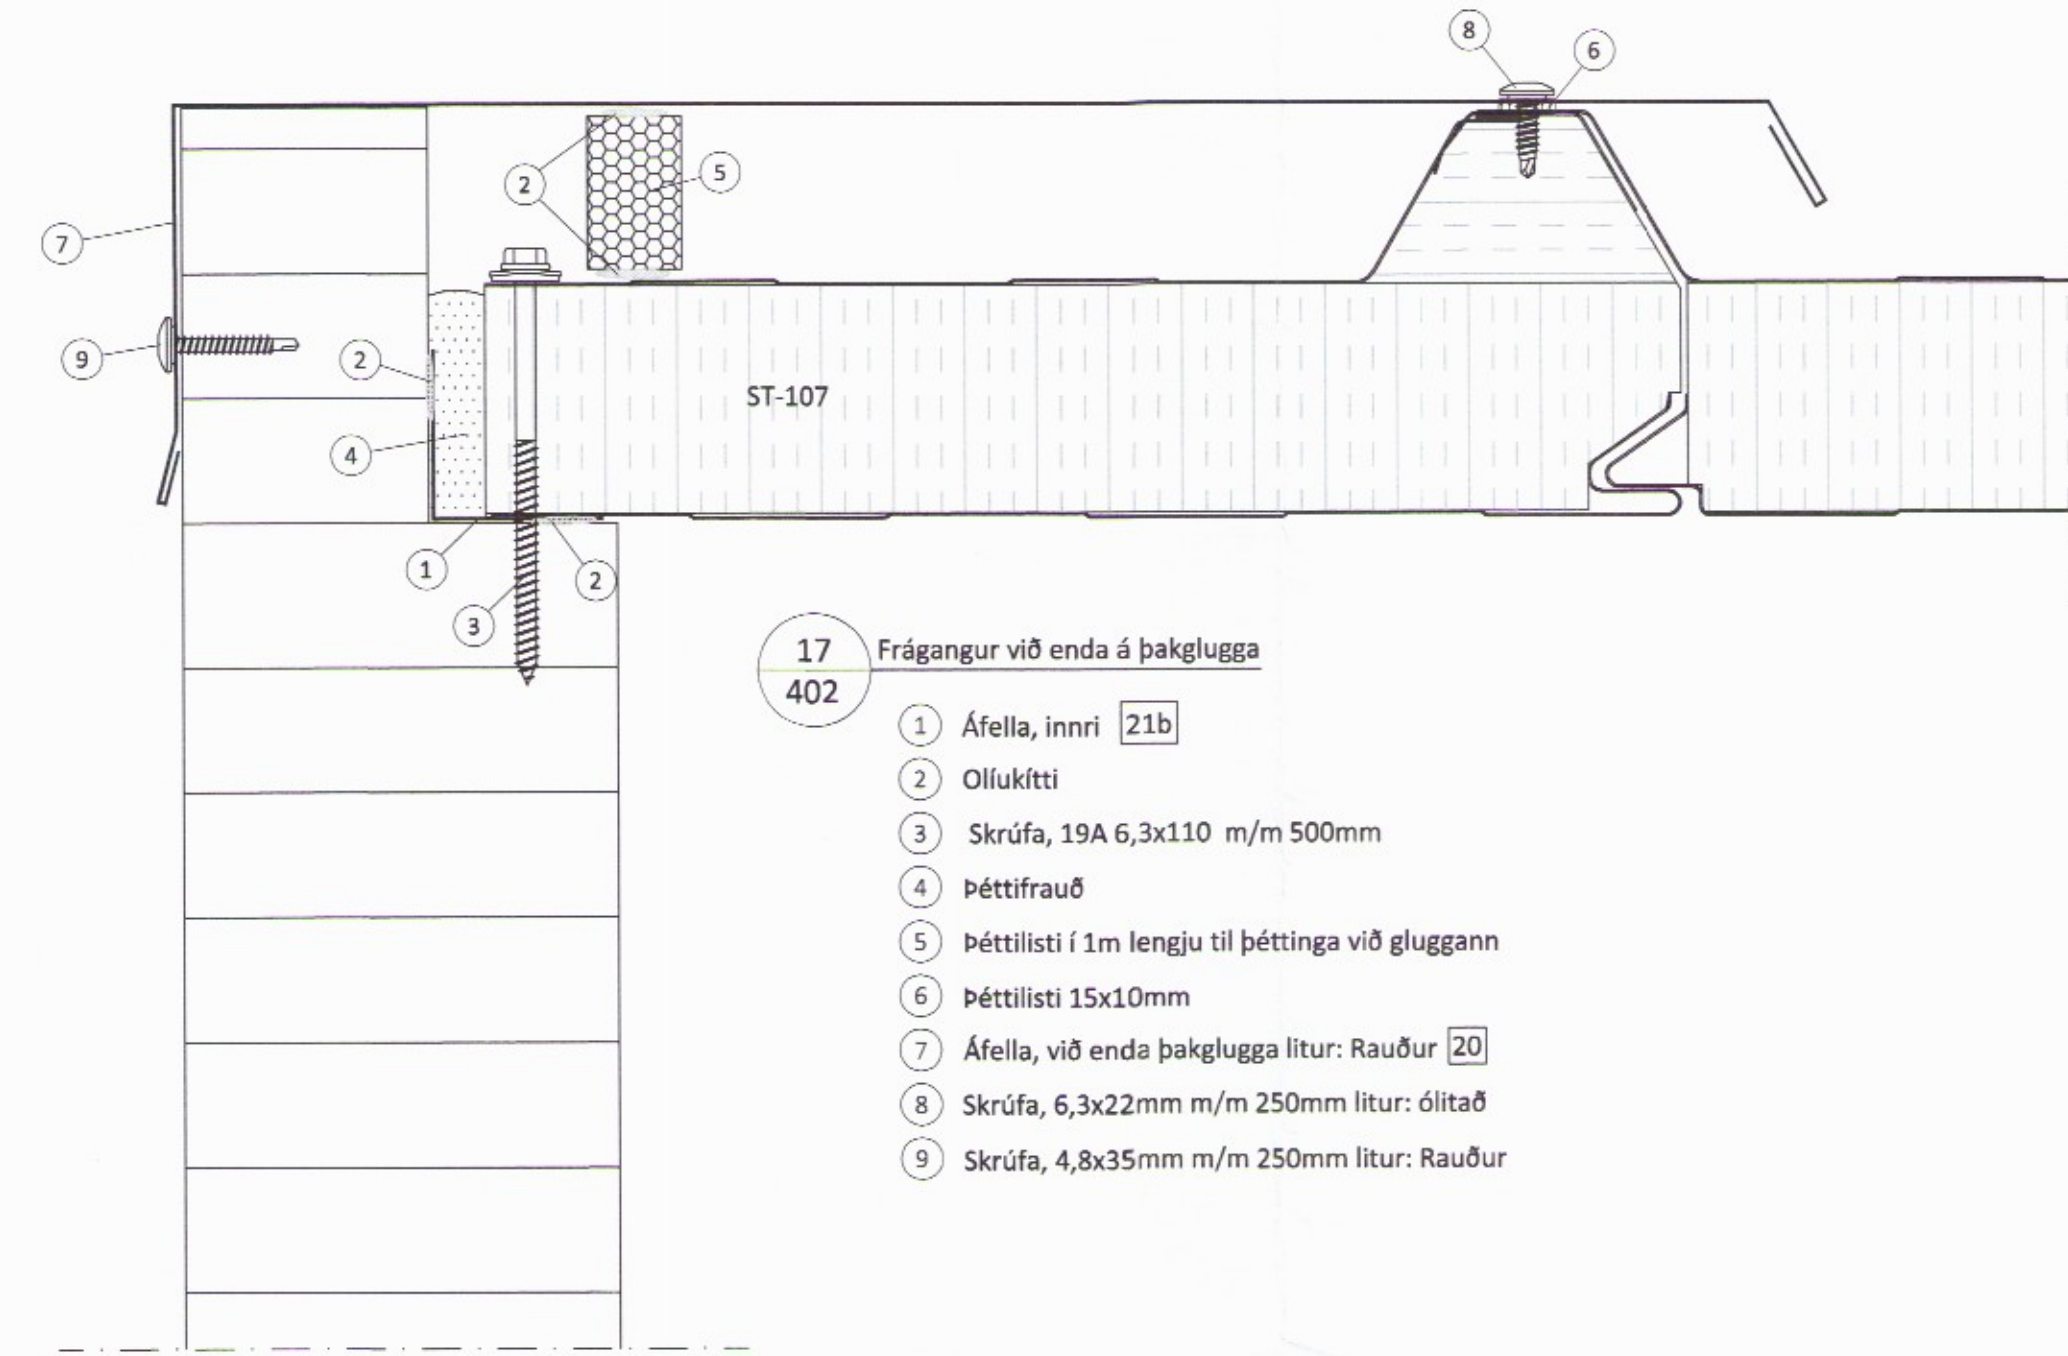

- 17**
402 Frágangur við enda á þakglugga
- 1 Áfella, innri 21b
 - 2 Ollukitti
 - 3 Skrúfa, 19A 6,3x110 m/m 500mm
 - 4 Þéttifrauð
 - 5 Þéttillisti í 1m lengju til þéttinga við gluggann
 - 6 Þéttillisti 15x10mm
 - 7 Áfella, við enda þakglugga litur: Rauður 20
 - 8 Skrúfa, 6,3x22mm m/m 250mm litur: Ólitað
 - 9 Skrúfa, 4,8x35mm m/m 250mm litur: Rauður

ÖLL AFNOT OG AFRITUN TEIKNINGAR AD HLUTA EDA Í HEILD ER HÁÐ SKRIFLEGU LEYFI LÍMTRÉ VÍRNET EHF.

Númer	Dags.	Skýring breytingar	Br. af

<p>Byggingaáætlun - Vesturindri 29 - 200 Kópavogur kt. 440510-1160 - Sími: 412 5300</p>	MKV.	DAGS.	VERKNR.	ÚTGÁFA NR.
	1:2	13.09.2017	DL17 016	1
	TEIKN.	REIKN.	YFIRF.	NR. TEIKNINGAR
	BRÓ	BI	BI	410
HEITI VERKS:	NAFN HÖNNUÐAR			
Kópsvatn 1, Hrunamannahr.	Bjarni Ingibergsson			
	Byggingatæknifræðingur B.Sc.			
	kt. 030861-2729 - bjarni@limtrevirnet.is			
HEITI TEIKNINGAR	ÁRITUN HÖNNUÐAR	DAGS. ÁRITUNAR		
Fjósviðbygging	<i>[Signature]</i>	13.09.2017		
Sérmyndir	ÁRITUN SAMRÆM.HÖNNUÐAR	DAGS. ÁRITUNAR		
	<i>[Signature]</i>			