
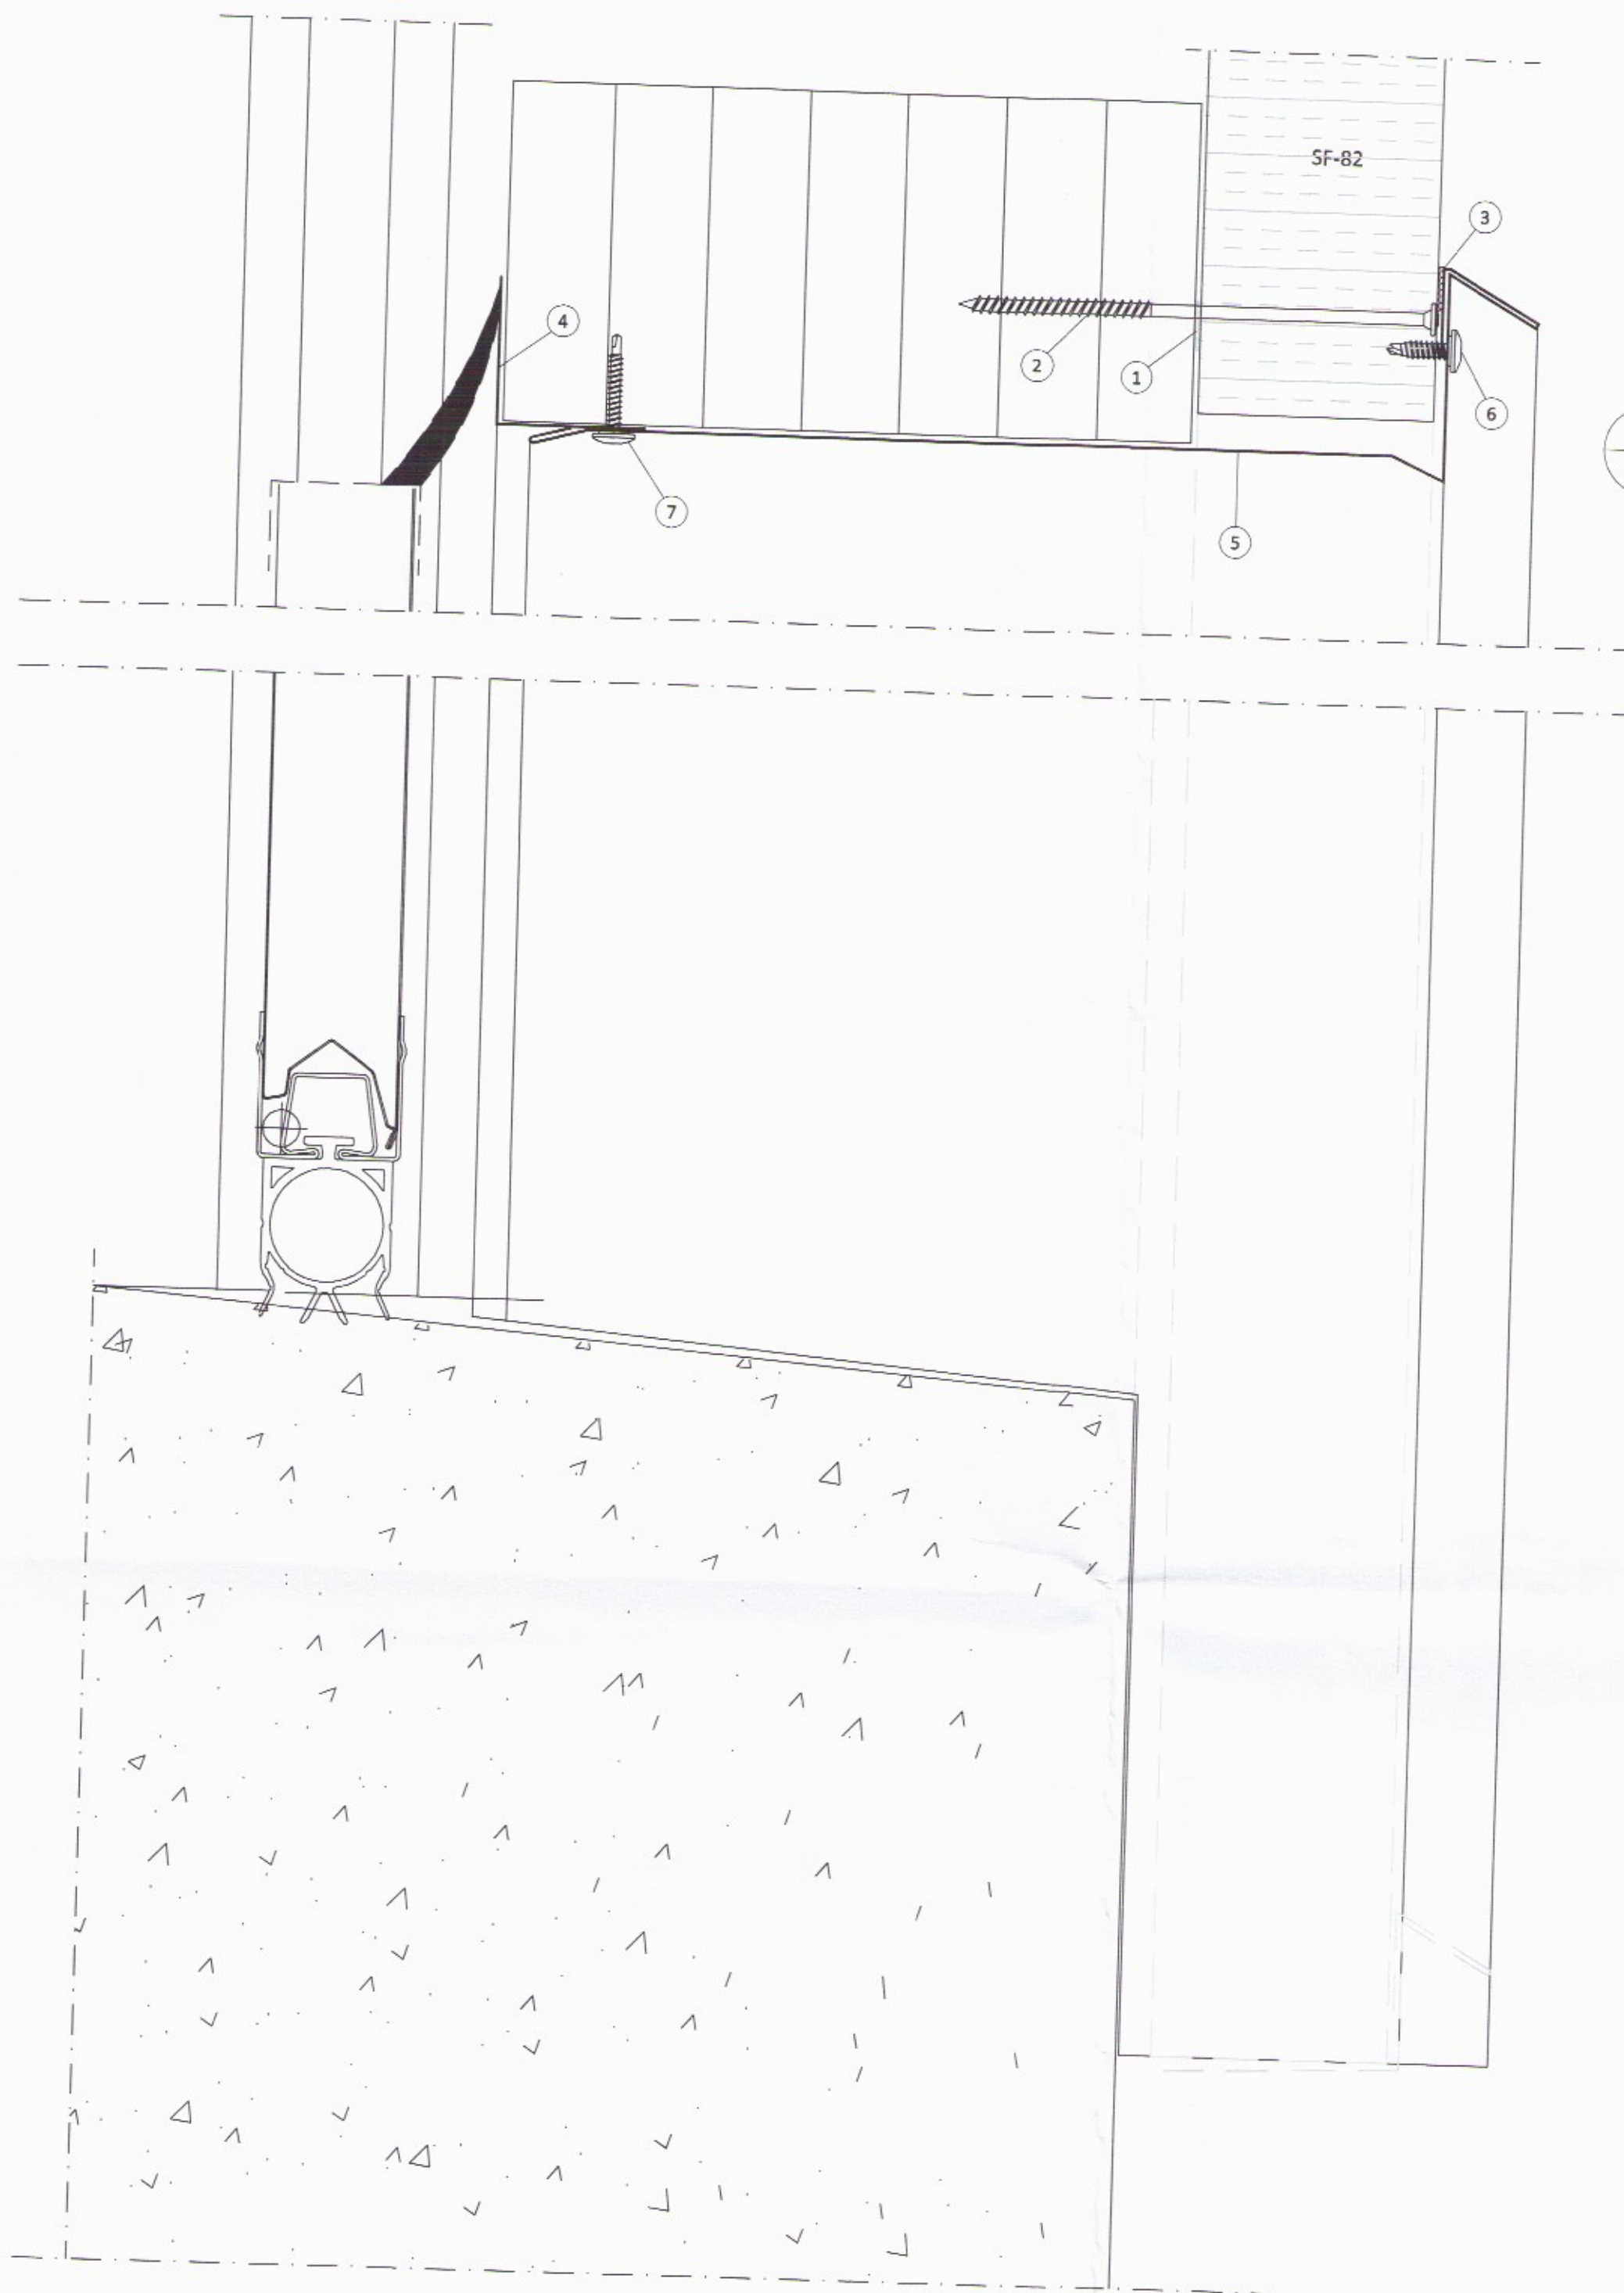



9 Frágangur eininga við sökkul
403

- 1 Reknagil Nailfix 4,5x45 mm, m/m 500mm
- 2 Áfella, á sökkul litur: Hvítur [23]
- 3 Oliukitti
- 4 Skrúfa, 6,3x22 m/m 150mm litur: Hvítur
- 5 Reknagil Nailfix 4,5x45mm, m/m 250mm
- 6 Áfella, 1,5mm galv [22]
- 7 Áfella, undir einingar litur: Hvítur [13]
- 8 Skrúfa, 6,3x22 m/m 250mm litur: Hvítur

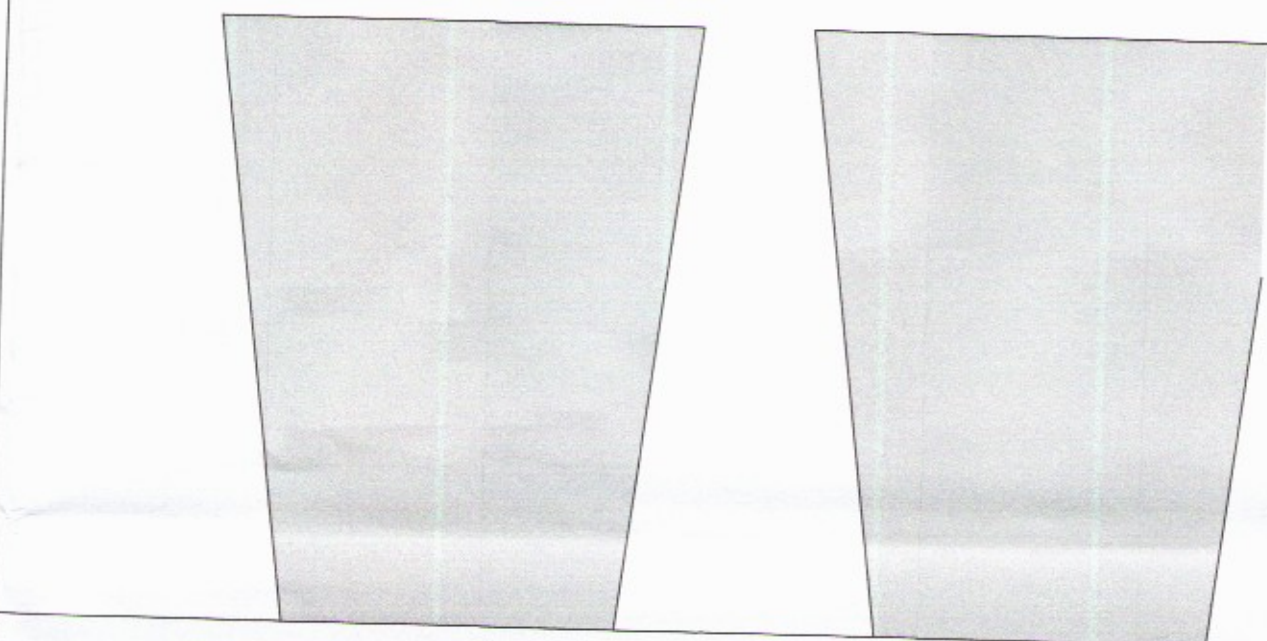

11 Frágangur ofan og neðan við iðnaðarhurðir
404

- 1 Oliukitti
- 2 Skrúfa, 6,0x160mm m/m 250mm
- 3 Péttillisti 15x10mm
- 4 Áfella, á innra horni litur: Hvítur [25]
- 5 Áfella, yfir iðnaðarhurð litur: Hvítur [14]
- 6 Skrúfa, 6,3x22mm m/m 250mm litur: Hvítur
- 7 Skrúfa, 4,8x35mm m/m 250mm litur: Hvítur

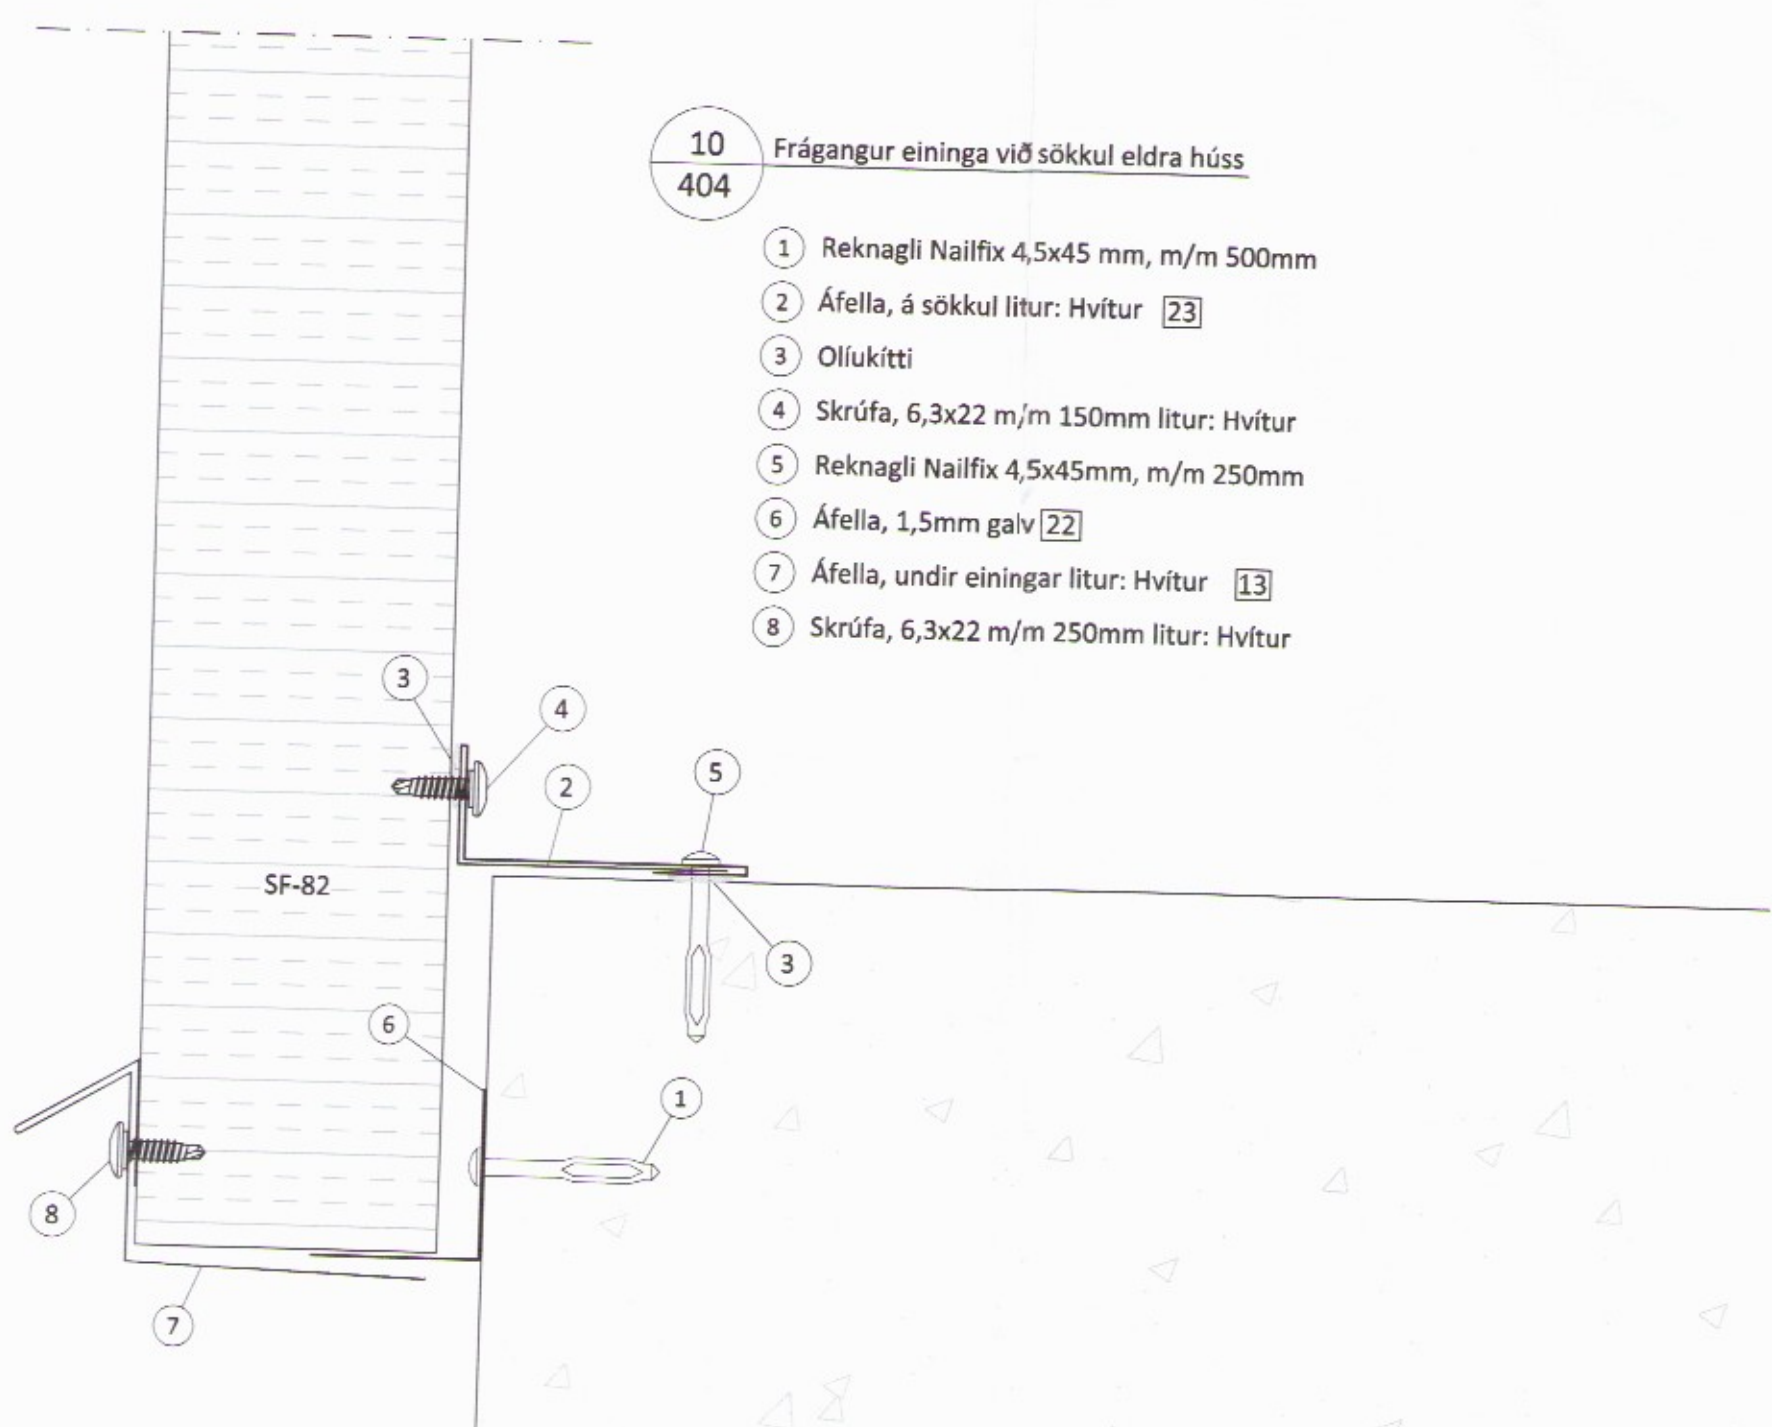

10 Frágangur eininga við sökkul eldra húss
404

- 1 Reknagil Nailfix 4,5x45 mm, m/m 500mm
- 2 Áfella, á sökkul litur: Hvítur [23]
- 3 Oliukitti
- 4 Skrúfa, 6,3x22 m/m 150mm litur: Hvítur
- 5 Reknagil Nailfix 4,5x45mm, m/m 250mm
- 6 Áfella, 1,5mm galv [22]
- 7 Áfella, undir einingar litur: Hvítur [13]
- 8 Skrúfa, 6,3x22 m/m 250mm litur: Hvítur

ÖLL AFNOT OG AFRITUN TEIKNINGAR AÐ HLUTA EÐA Í HEILD ER HÁÐ SKRIFLEGU LEYFI LÍMTRÉ VIRNET EHF.

Númer	Dags.	Skýring breytingar	Br. af

 Byggingafráfrú - Vesturvör 29 - 200 Kópavogur kt. 440510-1100 - Sími: 412 5300	MKV.	DAGS.	VERKNR.	ÚTGÁFA NR.
	1:2	13.09.2017	DL17 016	1
TEIKN.	REIKN.	YFIRF.	NR. TEIKNINGAR	
BRÓ	BI	BI	408	
HEITI VERKS: Kópavatn 1, Hrunamannahr.		NAFN HÖNNUÐAR Bjarni Ingibergsson byggingafráfrúingur B.Sc. kt. 030861-2729 - bjarni@limtrevirnet.is		
HEITI TEIKNINGAR Fjósviðbygging Sármyndir		ÁRITUN HÖNNUÐAR DAGS. ÁRITUNAR 13.09.2017		

3600