


5 Frágangur við undir og yfirstykki glugga
 404

- 1 Oliukitti
- 2 Skrúfa, 6,0x160mm m/m 250mm
- 3 Áfella, litur: Hvítur 6
- 4 Áfella, litur: Hvítur 8
- 5 Skrúfa, 6,3x22mm m/m 250 mm litur: Hvítur
- 6 Áfella, litur: Hvítur 7
- 7 Þéttipulsa
- 8 Límikitti



Annar frágangur ekki á vegum Límtré Vírnetts

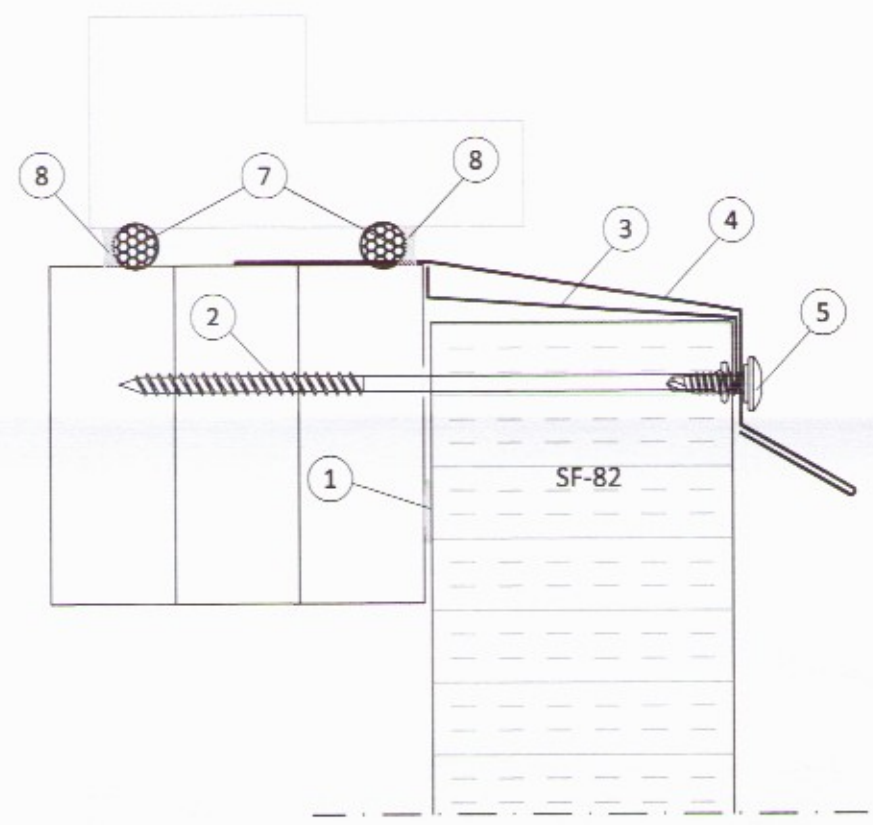

6 Frágangur við hæðarstykki glugga
 404


- 1 Oliukitti
- 2 Skrúfa, 6,0x160mm m/m 250mm
- 3 Áfella, litur: Hvítur 9
- 4 Skrúfa, 6,3x22mm m/m 250 mm litur: Hvítur
- 5 Þéttipulsa
- 6 Límikitti

Annar frágangur ekki á vegum Límtré Vírnetts

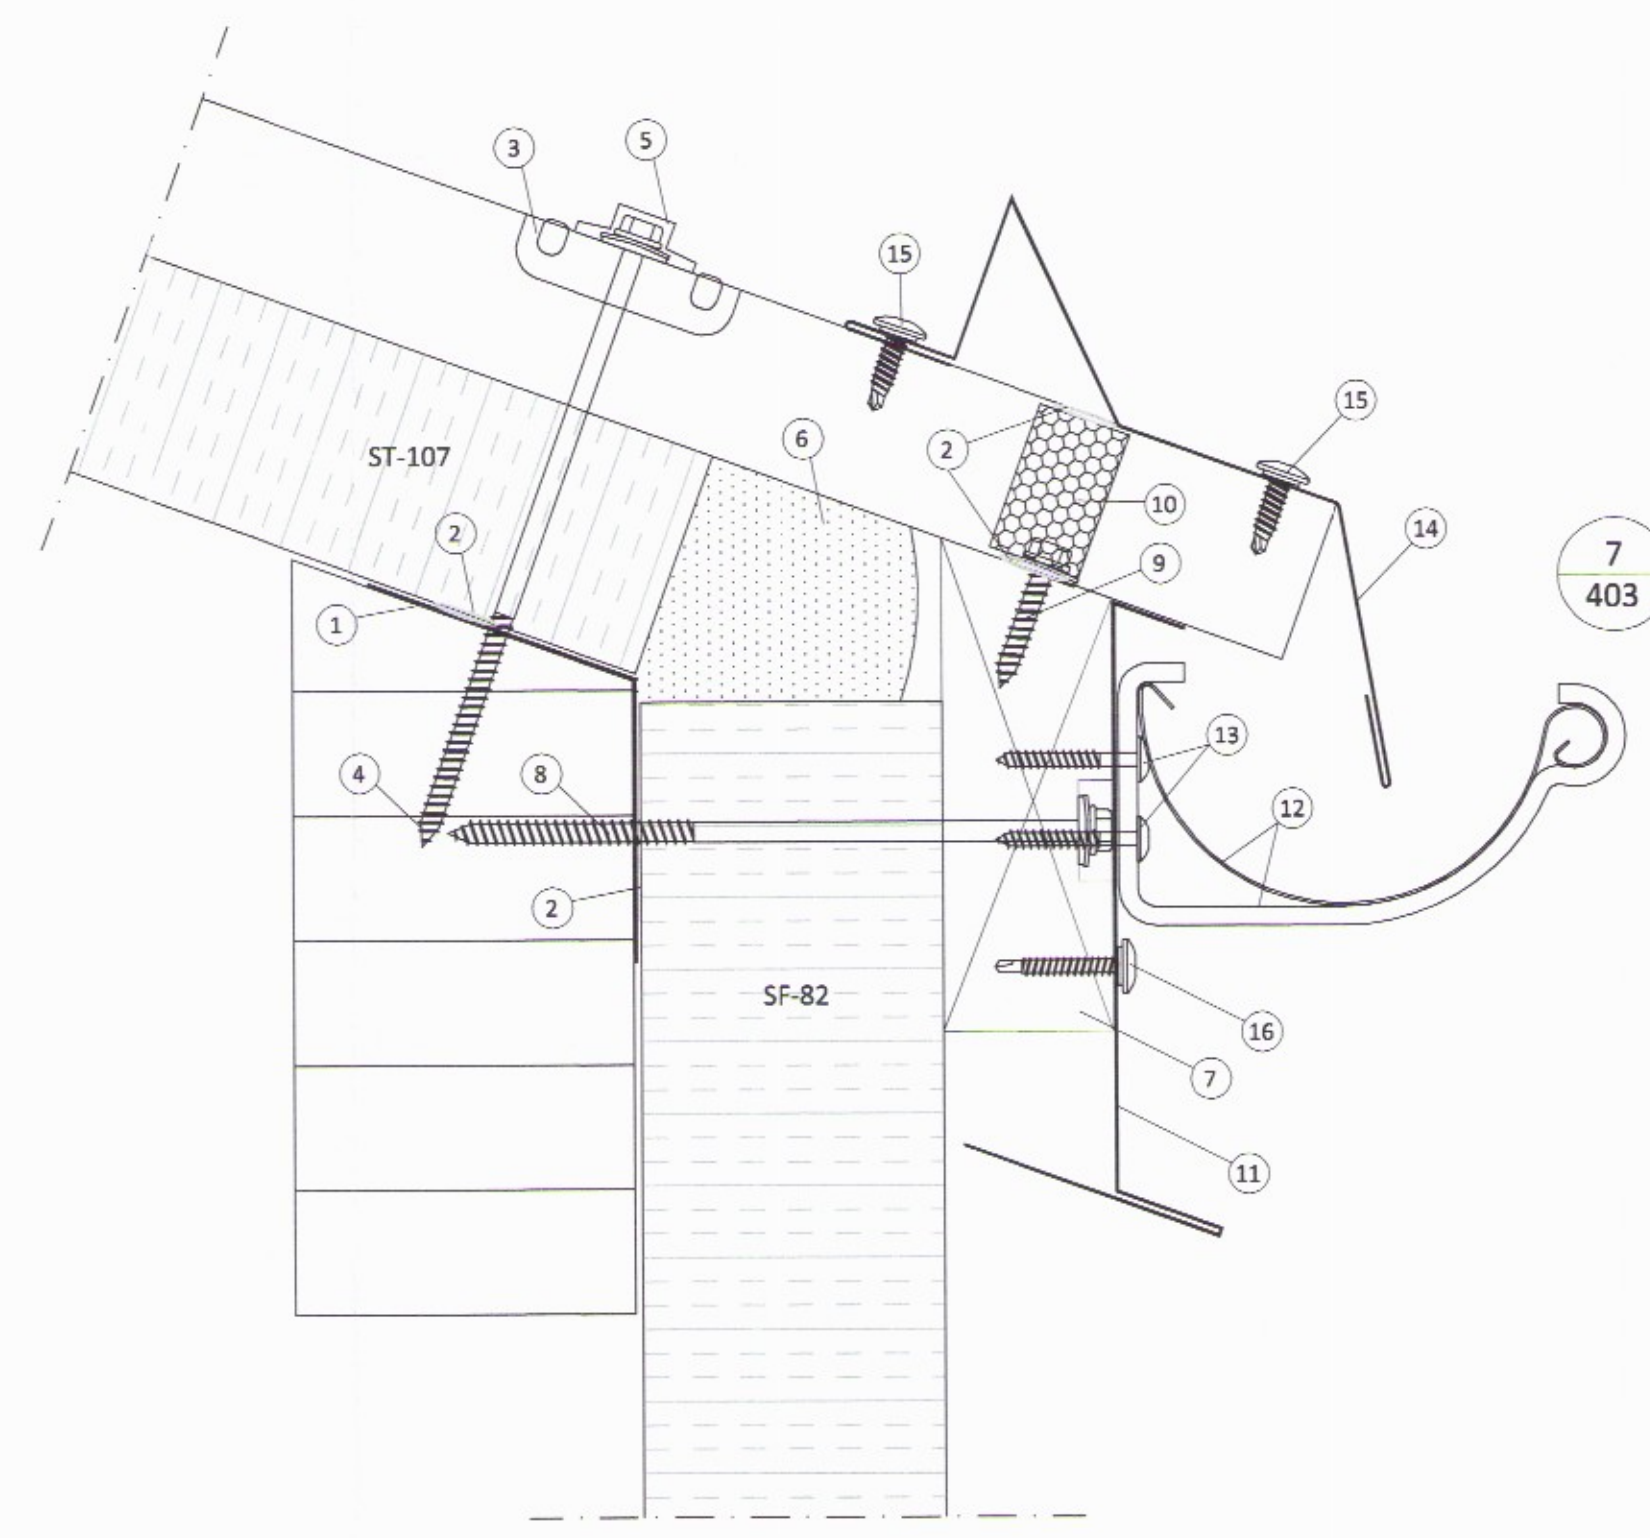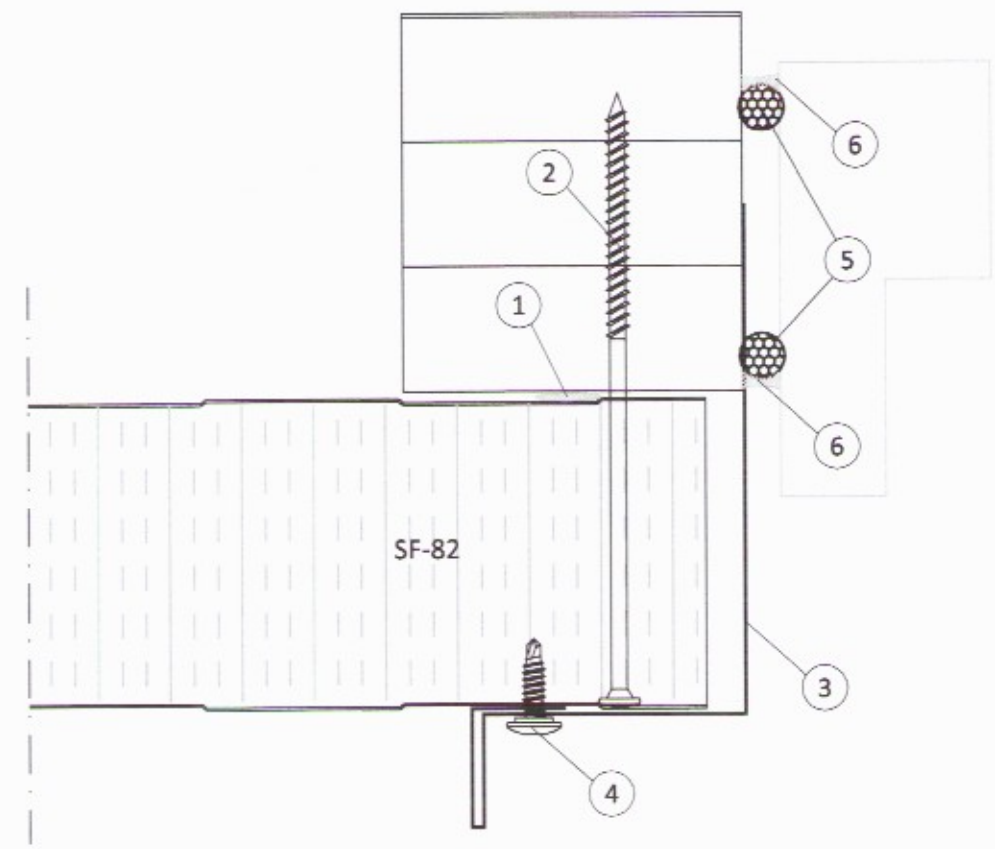

7 Afstaða og frágangur við þakrennu
 403

- 1 Áfella, innri 21d
- 2 Oliukitti
- 3 Trapisuskinna 45mm, litur: Rauður
- 4 Skrúfa 19A 6,3x170mm, 1 stk. í hverja hábáru
- 5 Plasthetta, litur: Rauður
- 6 Þéttifrauð
- 7 Timburbiti 45x130mm með sniði 24
- 8 Skrúfa 19A 6,3x170mm, m/m 500mm
- 9 Skrúfa 19A 6,3x35mm, 2 stk. í hverja lágbáru
- 10 Bárubéttillisti, neðri (settur í hábáru)
- 11 Áfella, við rennu litur: Hvítur 10
- 12 Renna og rennubönd við aðra hverja hábáru litur: Hvítur
- 13 Skrúfa 4,8x38mm Torx, 2 stk. í hvert rennuband
- 14 Áfella, snjóhemill litur: Rauður 11
- 15 Skrúfa 6,3x22mm, 2 stk. í hverja hábáru litur: Ólitað
- 16 Skrúfa 4,8x35mm, m/m 500mm litur: Hvítur

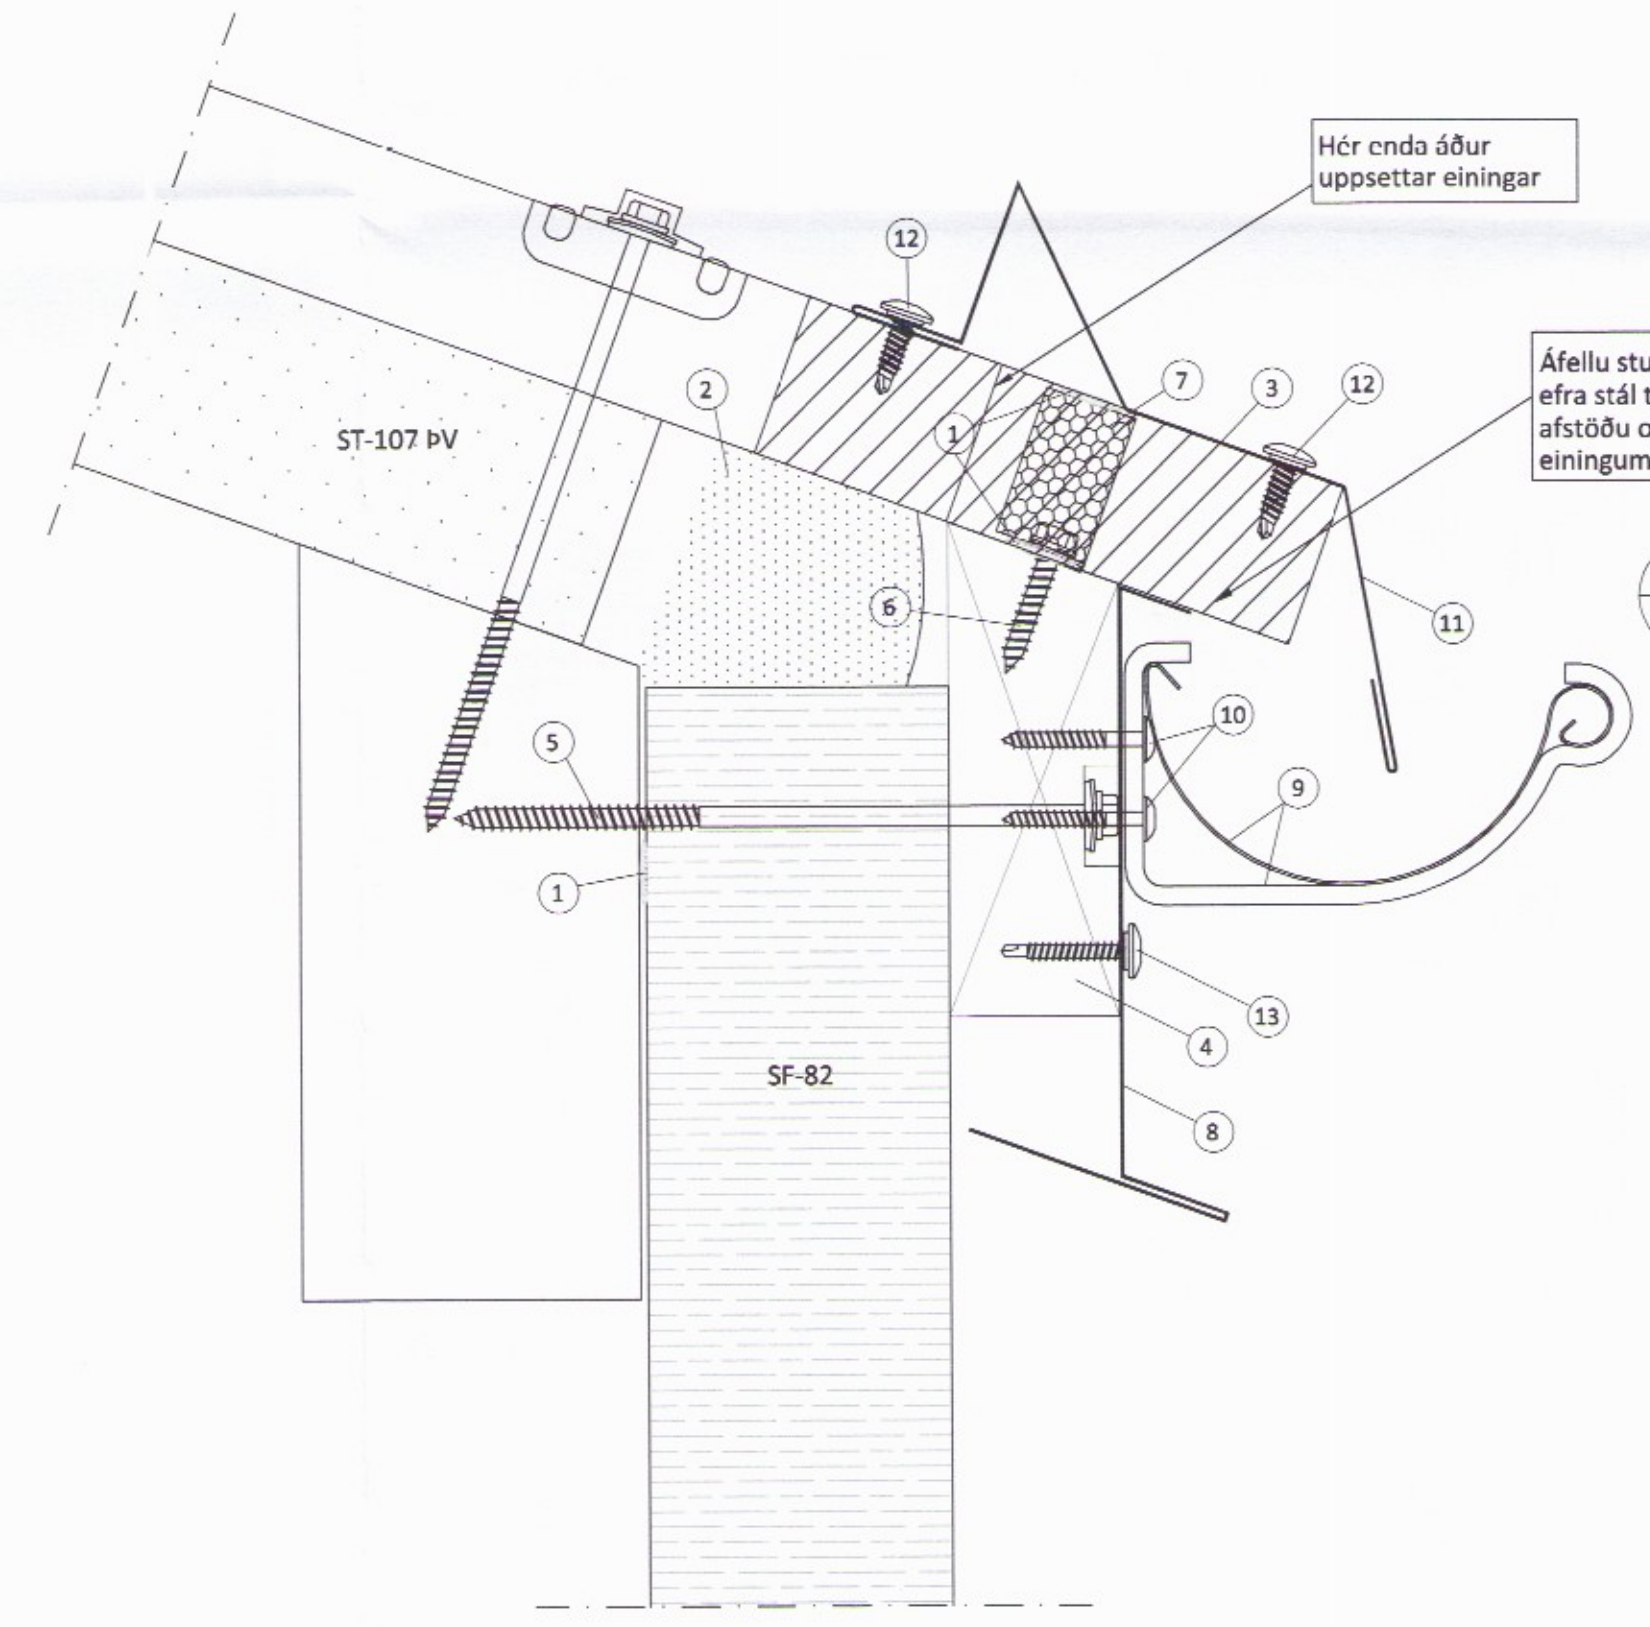

8 Afstaða og frágangur við þakrennu
 404

- 1 Oliukitti
- 2 Þéttifrauð
- 3 Áfella 12
- 4 Timburbiti 45x130mm með sniði 24
- 5 Skrúfa 19A 6,3x170mm, m/m 500mm
- 6 Skrúfa 19A 6,3x35mm, 2 stk. í hverja lágbáru
- 7 Bárubéttillisti, neðri (settur í hábáru)
- 8 Áfella, við rennu litur: Hvítur 10
- 9 Renna og rennubönd við aðra hverja hábáru litur: Hvítur
- 10 Skrúfa 4,8x38mm Torx, 2 stk. í hvert rennuband
- 11 Áfella, snjóhemill litur: Rauður 11
- 12 Skrúfa 6,3x22mm, 2 stk. í hverja hábáru litur: Ólitað
- 13 Skrúfa 4,8x35mm, m/m 500mm litur: Hvítur

ÖLL AFNOT OG AFRITUN TEIKNINGAR AÐ HLUTA EDA Í HEILD ER HÁÐ SKRIFLEGU LEYFI LÍMTRÉ VÍRNET EHF.

Númer	Dags.	Skýring breytingar	Br. af
MKV.	DAGS.	VERKNR.	ÚTGÁFA NR.
1:2	13.09.2017	DL17 016	1
TEIKN.	REIKN.	YFIRF.	NR. TEIKNINGAR
BRÓ	BI	BI	407
HEITI VERKS:		NAFN HÖNNUNAR	
Kópavatn 1, Hrunamannah.		Bjarni Ingibergsson	
		byggingatæknifræðingur B.Sc.	
		kt. 030861-2729 - bjarni@limtrevirnet.is	
HEITI TEIKNINGAR		ÁRITUN HÖNNUNAR	
Fjósviðbygging			
Sérmyndir		DAGS. ÁRITUNAR	
3/01		13/9/2017	
		ÁRITUN SAMRÆM. HÖNNUNAR	
		DAGS. ÁRITUNAR	